



中国建筑上海设计研究院有限公司  
CHINA SHINGHAI ARCHITECTURAL DESIGN & RESEARCH INSTITUTE CO., LTD

合作设计单位:  
JOINTLY DESIGNED WITH


会签:  
SIGNED:

院出图章:  
PROJECT SEAL

本图未加盖院出图章无效

注册执业章:  
REGISTERED SEAL

备注:  
NOTE

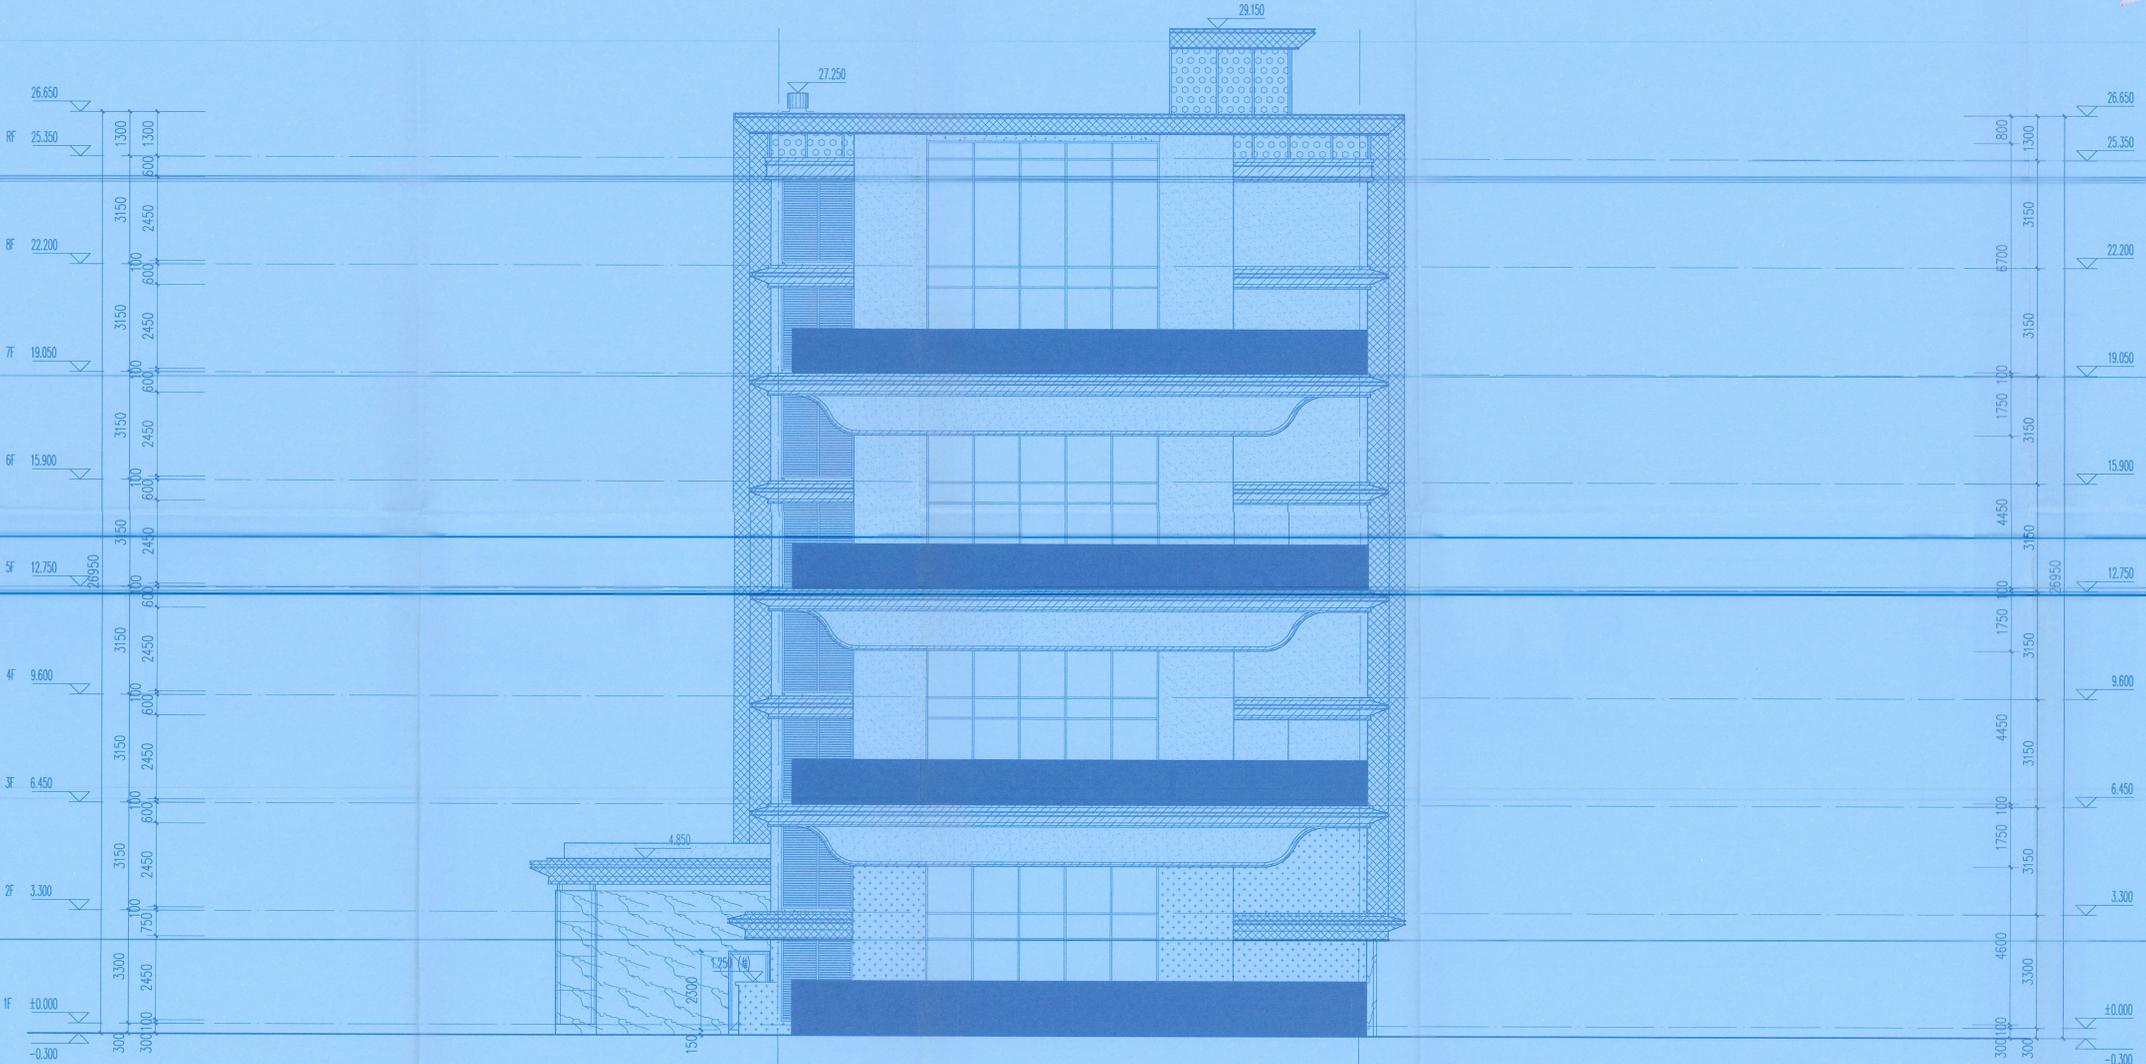

M-A轴立面图 1:100

- 图例
- 银灰色金属板(色号: 9.4G7/1)
  - 深灰色金属板
  - 浅灰色金属板(色号: 1.9Y5.5/1.2)
  - 深灰色金属板(色号: 3.88G7.5/5)
  - 浅灰色花岗岩
  - 深灰色干挂石材
  - 深灰色大理石
  - 玻璃幕墙

中国建筑上海设计研究院有限公司  
地址: 上海  
电话: 3100244-029  
有效日期: 2025年10月01日

上海建筑设计研究院有限公司  
项目负责人: 马坤  
注册号: A131002449  
有效日期: 2025年06月05日

1	版本	升版原因	升版日期
REVISION	CAUSE	DATE	
	本图升版后, 以最高版本为准		

发包人:  
CLIENT  
郑州航空港区佳诚置业有限公司

工程名称:  
郑州航空港区佳诚置业有限公司售楼部项目

10#

图名:  
DRAWING TITLE

M-A轴立面图

合同编号:  
PROJECT No. SH2501017

设计总负责人  
PROJECT DIRECTOR 马坤 马坤

审定人  
AUTHORIZED BY

审核人  
PROCESSED BY 马坤 马坤

专业负责人  
DISCIPLINE RESPONSIBLE BY 杨瑞栋 杨瑞栋

校对人  
CHECKED BY 黄莹 黄莹

设计人  
DESIGNED BY 穆德昊 穆德昊

专业:  
DISCIPLINE 建筑 图号:  
DRAWING No. A204

阶段:  
STATUS 方案 比例:  
SCALE 1:100

日期:  
DATE 2025.08 文件名:  
FILE NAME







中国建筑上海设计研究院有限公司  
CHINA SWARCHITECTURAL DESIGN & RESEARCH INSTITUTE CO., LTD.

合作设计单位:  
JOINTLY DESIGNED WITH


会签:  
SIGNED:

院出图章:  
PROJECT SEAL

本图未加盖院出图章无效

注册执业章:  
REGISTERED SEAL

备注:  
NOTE

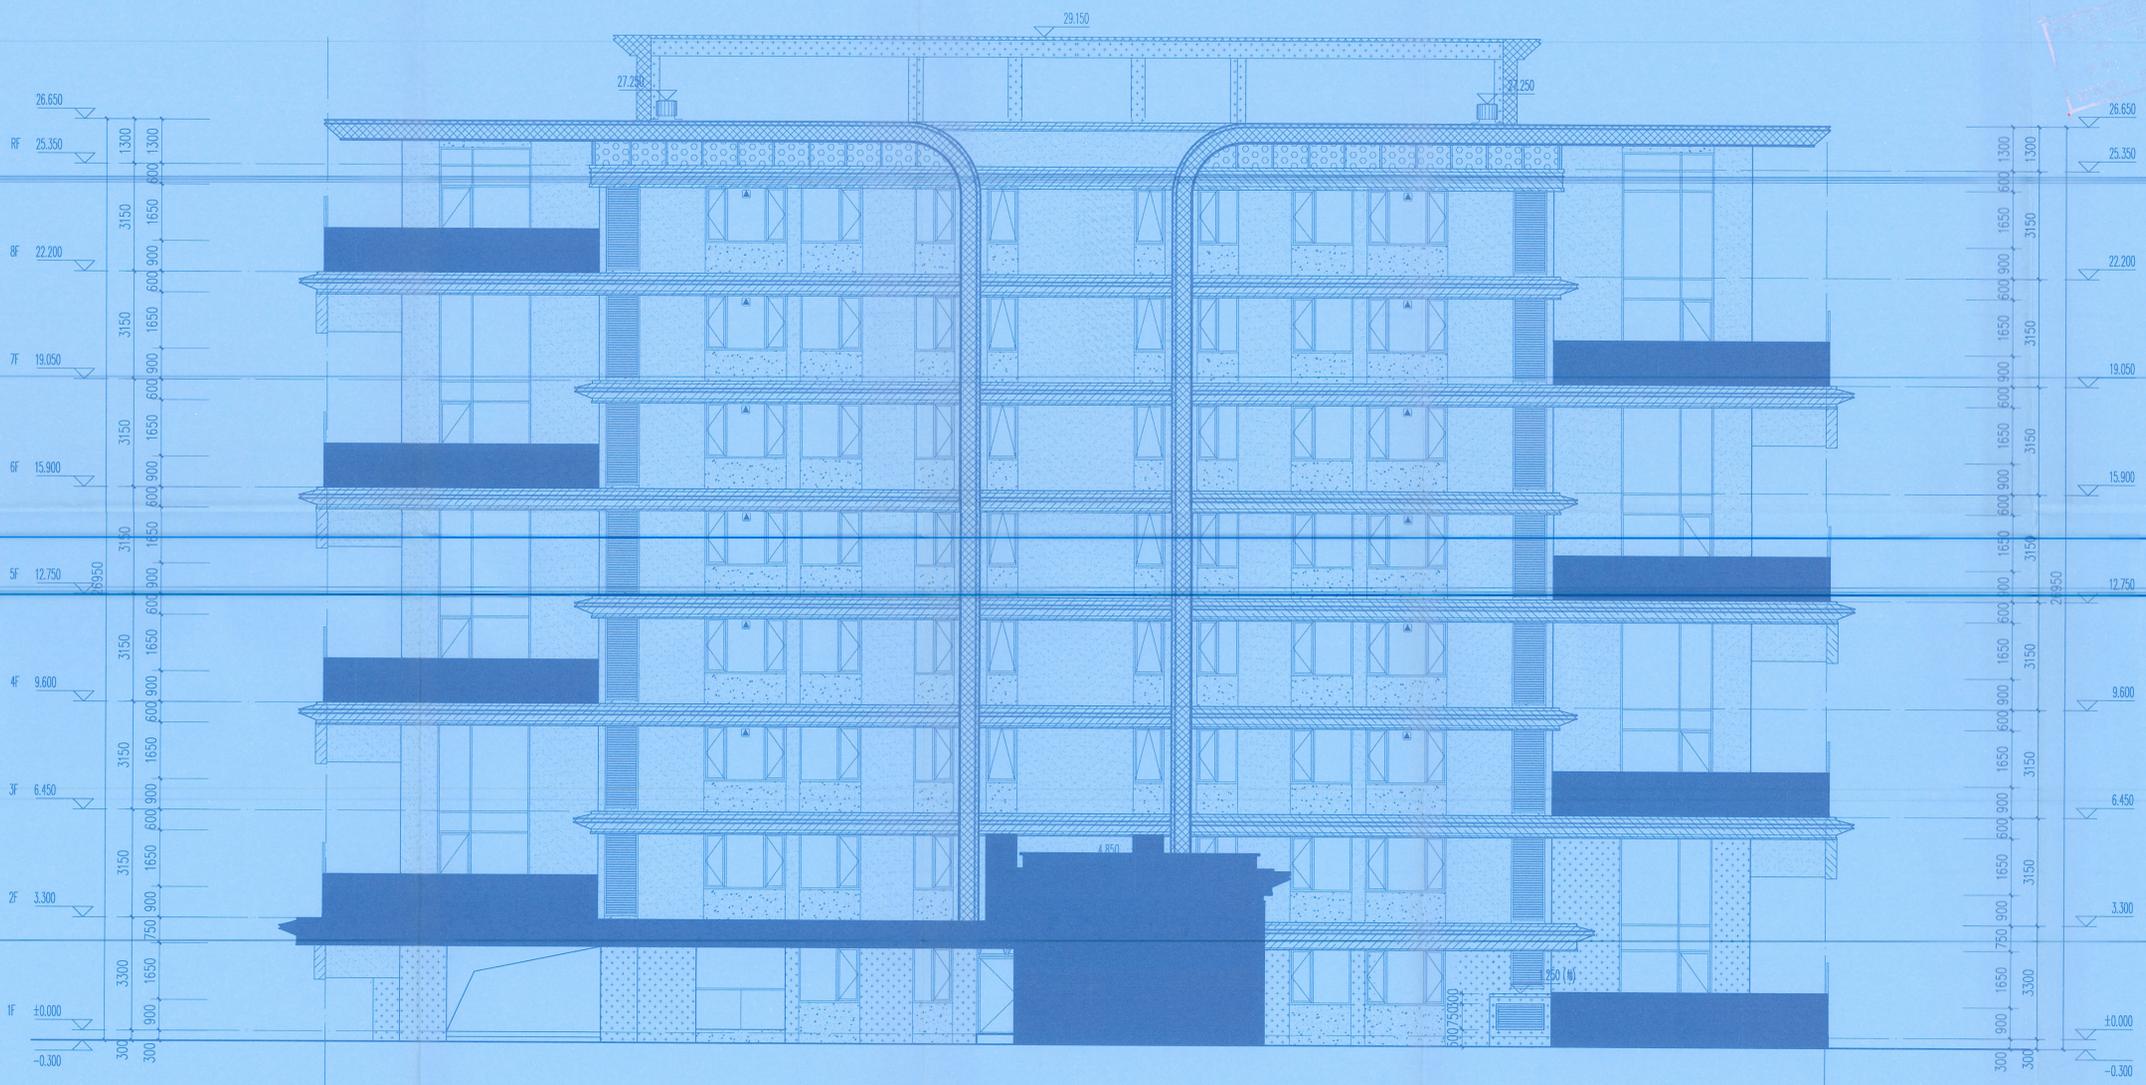

18-①轴立面图 1:100

- 图例
- 银灰色金属板(色号: 9.4C77/1)
  - 银灰色金属漆
  - 银灰色铝板(色号: 1.9Y5.5/1.2)
  - 银灰色铝板(色号: 3.88C7.5/5)
  - 银灰色玻璃
  - 银灰色干挂石材
  - 银灰色石材
  - 玻璃幕墙

设计单位: 中国建筑上海设计研究院有限公司  
 设计人: 马坤  
 设计号: 3100244-029  
 审核日期: 2025年10月31日

监理单位: 上海同济建设咨询有限公司  
 监理单位: A131002449  
 审核日期: 2025年06月25日

1	版本	升级原因	升级日期
	REVISION	CAUSE	DATE
本图升级版后, 以最高版本为准			
发件人: CLIENT			
郑州航空港区佳诚置业有限公司			
工程名称: 郑州航空港区佳诚置业有限公司鹤舞华亭项目 10#			
图名: DRAWING TITLE			
18-①轴立面图			
合同编号: PROJECT No. SH2501017			
设计总负责人	马坤	马坤	
设计总负责人	PROJECT DIRECTOR		
审定人	马坤	马坤	
审定人	AUTHORIZED BY		
审核人	马坤	马坤	
审核人	PROCESSED BY		
专业负责人	杨瑞栋	杨瑞栋	
专业负责人	DISCIPLINE RESPONSIBLE BY		
校对人	黄莹	黄莹	
校对人	CHECKED BY		
设计人	马坤	马坤	
设计人	DESIGNED BY		
专业:	建筑	图号:	A202
DISCIPLINE		DRAWING No.	
阶段:	方案	比例:	1:100
STATUS		SCALE	
日期:	2025.08	文件名:	
DATE		FILE NAME	