★一般★

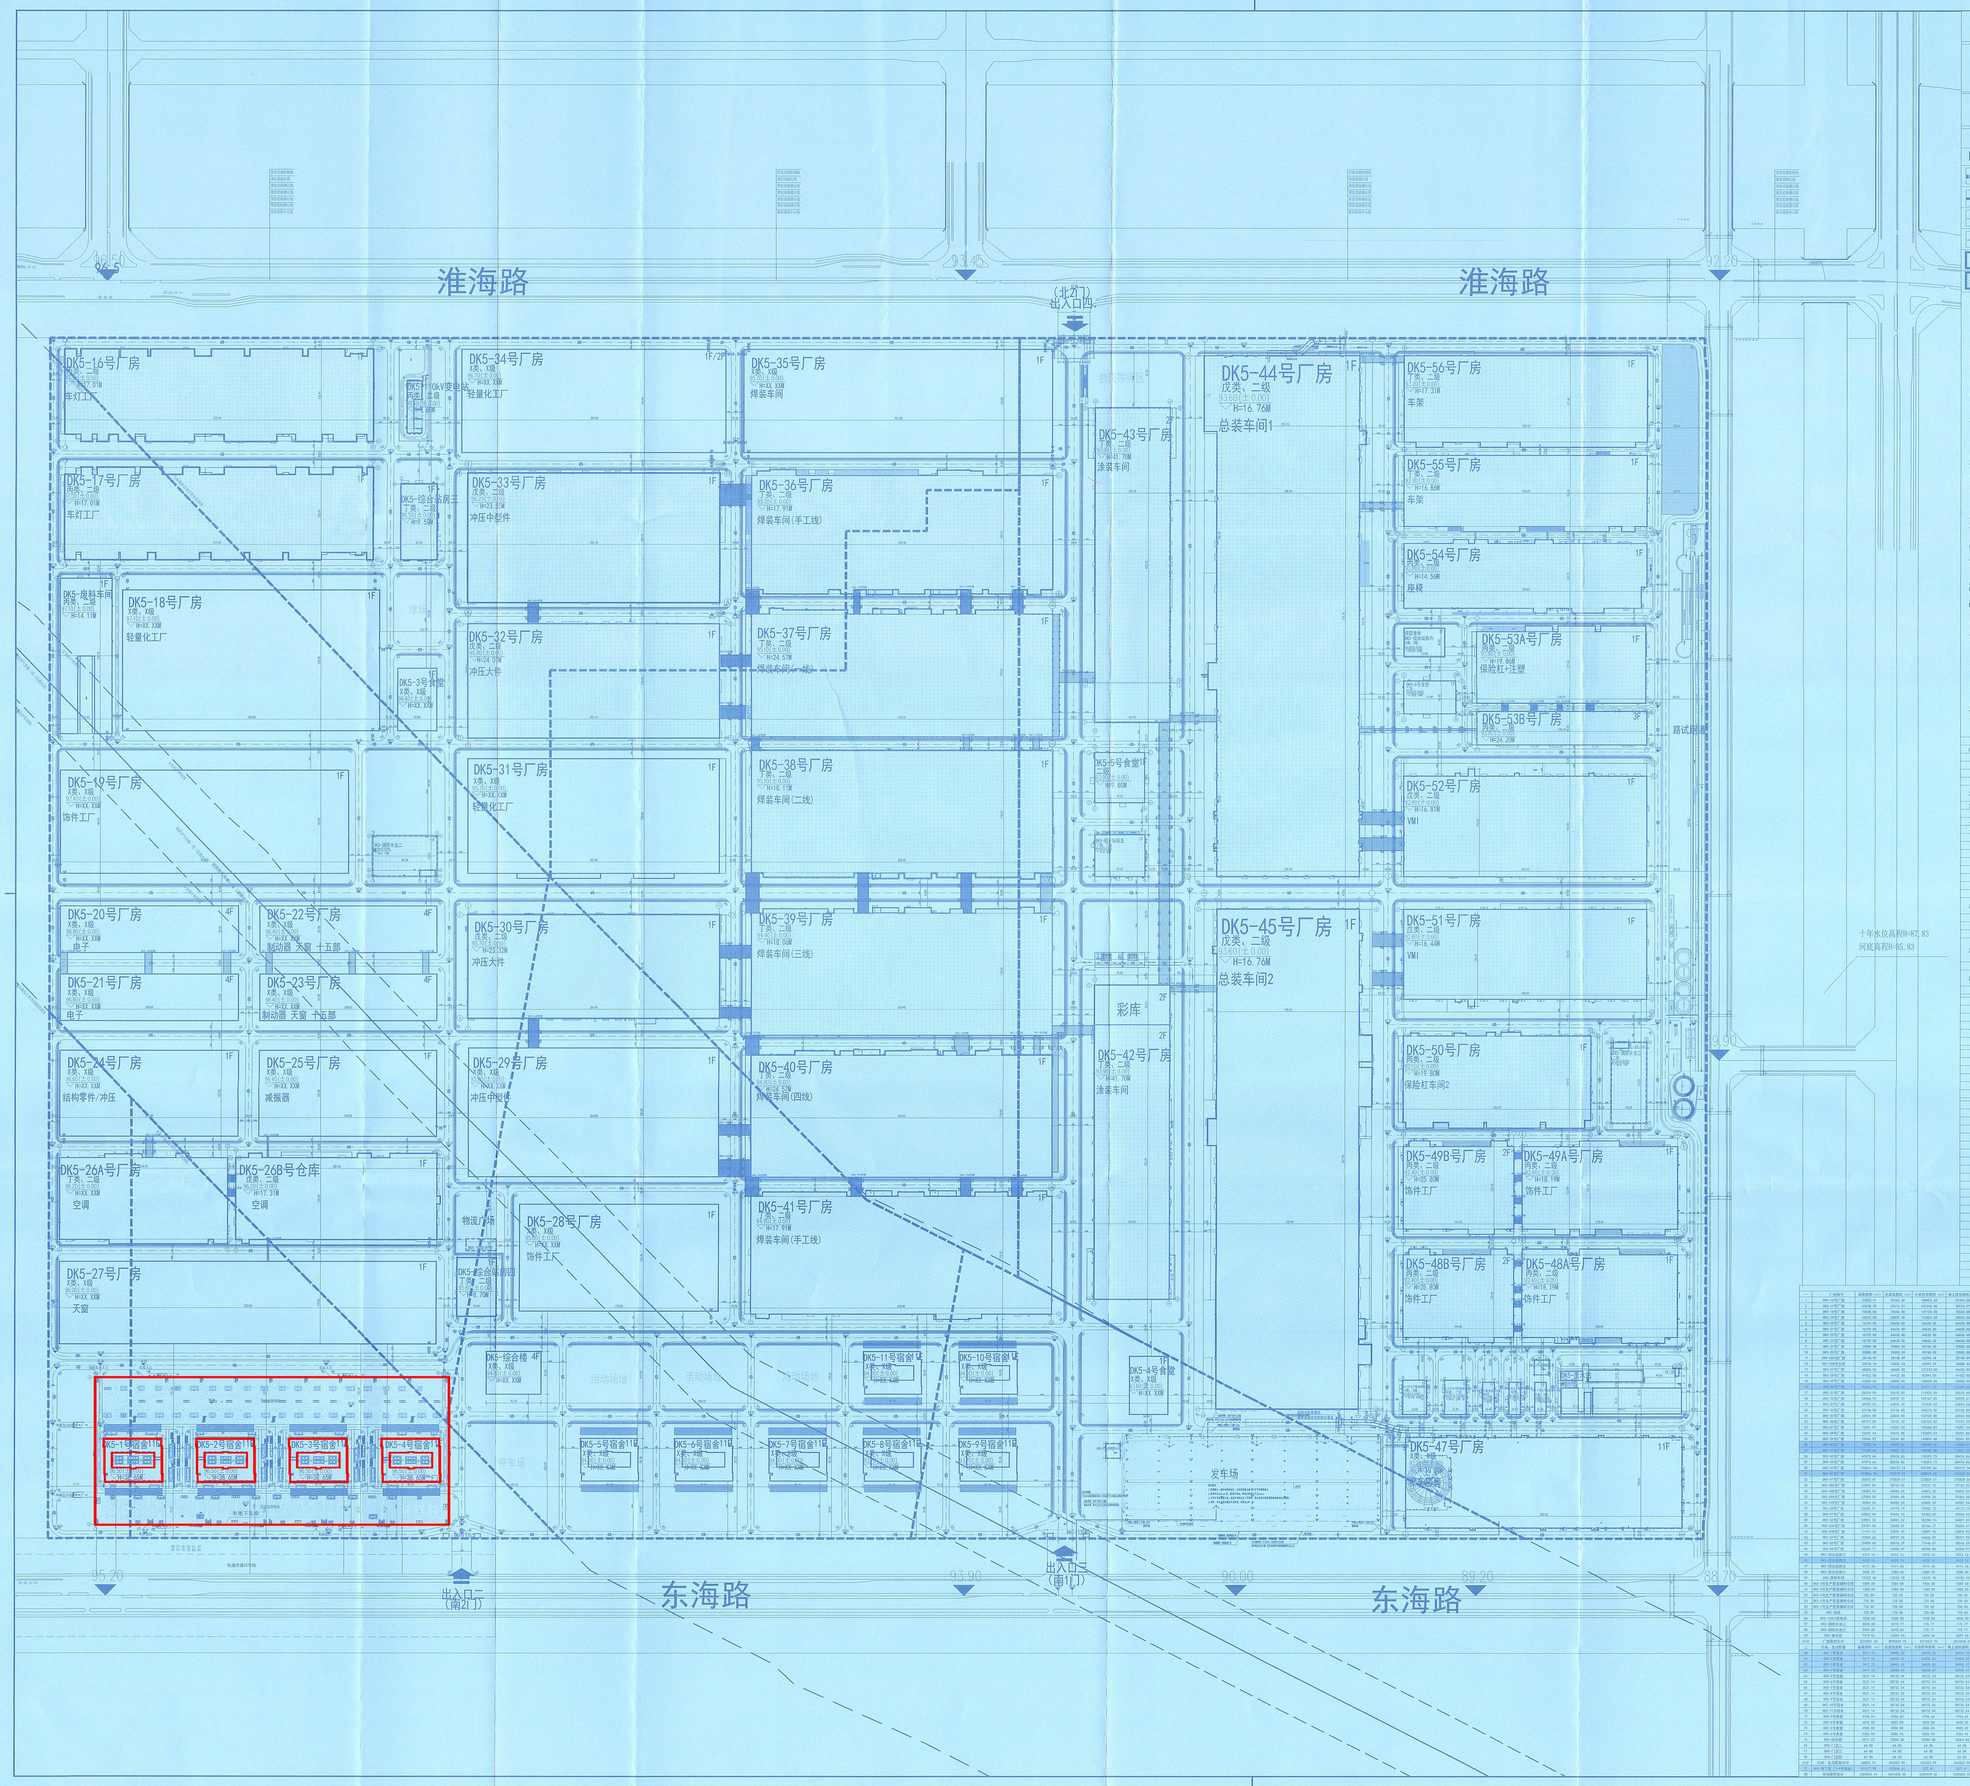

位置图

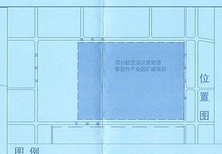

图例

用地红线	消防登高场地	地下室车行出入口	员工班车
建筑控制线	人防地下室范围	出入口标识	公交港湾
围墙	道路	标准停车位	构筑物
消防流线	室外地坪 室内±0.00标高	充电桩停车位	最高点建筑高度
拟建单体	绿地	非机动车停车位	分图位置坐标
本次申报	已报建		

说明：

1. 本工程是根据建设单位提供的相关资料进行设计。
2. 图中坐标和标高采用2000国家大地坐标系，高程为1985国家高程基准。
3. 图中建筑物为建筑物的屋顶外轮廓平面。
4. 图中所标注距离：建筑物指建筑外墙皮尺寸，道路指路缘石内侧。
5. 图中所标注坐标：红线指用地红线折点坐标，未标轴号的建筑定位坐标为
   建筑物外墙角点坐标，已标轴号的建筑定位坐标为建筑物轴线交点坐标。
6. 图中所标注标高：室内为建筑首层地面设计标高。
7. 图中所注坐标、尺寸、标高、曲线半径均以米为单位。
8. 图中F表示建筑物地上层数，H表示建筑高度。
9. 图中场地与外围道路的高差采用斜坡绿化过渡。侧面临空高度超过0.70m处要设1.1m高护栏，具体样式由甲方自定。
10. 厂区内部设有环形消防车道，道路系统坡度均小于8%。
11. 本项目绿化覆土厚度≥1.5m。
12. 项目周边用地均为工业用地，且间距较远，本项目不会对周边建筑日照造成影响。

会签栏 COUNTERSIGN COLUMN

专业 DISCIPLINE	签署 SIGNATURE	专业 DISCIPLINE	签署 SIGNATURE
总图 SITE PLAN		建筑 ARCHITECTURE	
结构 STRUCTURE		给排水 WATER SUPPLY AND DRAINAGE	
暖通 HVAC		动力 POWER	
电气 ELECTRIC		环保 ENVIRONMENTAL PROTECTION	
工艺 PROCESS		造价 ENGINEERING COST	

序号	名称	面积		备注
1	总用地面积（㎡）	3879861.94		
2	总建筑基底面积（㎡）	2384054.14		
3	总计容积率面积（㎡）	5229419.32		
4	总建筑面积（㎡）	3451698.39		
其中	地上总建筑面积（㎡）	3229532.07		
	地下总建筑面积（㎡）	122236.26		
其中	计容面积	总建筑面积	基底面积	
4.1	厂房（㎡）	2695267.75	2223821.42	
4.2	行政、生活配套（㎡）	454263.99	60005.72	
4.3	地下车库（㎡）	102564.61	101477.00	
	合计（㎡）	3451698.39	2384054.14	
5	行政、生活配套占地面积（㎡）	161732.72		
6	行政、生活配套占地比率	4.17%		<15%
7	行政、生活配套建筑地上面积	455997.40		
8	行政、生活配套建筑面积比率	13.18%		<30%
9	容积率	1.36		1.5、1.6、2.0
10	建筑净密度率	61.46%		>40%
11	建筑密度	61.46%		
其中	建筑占地面积	2384054.14		
	道路占地面积	0.00		
12	绿地面积	1189.06		
13	绿地率	0.30%		<20%
14	机动车停车数	-		
其中	地下车库位	-		
	地上停车位	标准车位 -		
		充电桩停车位 -		
15	非机动车停车位	-		
其中	标准非机动车位	-		
	充电桩非机动车停车位	-		
16	容量（规转换后总台数）	-		

	第七批次申报单体指标		
1	本期申报总建筑面积（㎡）	250181.34	宿舍及地下车库
2	地上总建筑面积（㎡）	148911.34	
3	地下总建筑面积（㎡）	101477.00	
4	本期申报总计容建筑面积（㎡）	148911.34	
5	本期申报建筑基底面积（㎡）	113345.92	
	第八批次申报单体指标		
1	本期申报总建筑面积（㎡）	356821.76	工业厂房
2	地上总建筑面积（㎡）	356821.76	
3	地下总建筑面积（㎡）	0.00	
4	本期申报总计容建筑面积（㎡）	472977.56	
5	本期申报建筑基底面积（㎡）	307911.68	

	3427座配套设施一览表			
	变电站			
	名称	位置	面积	长×宽
1	变电室	D03-42号厂房1F	198.14	13.10×15.90
	消防站			
1	手消房	D03-综合站房北1F	431.73	26.35×15.80
	水泵房			
	名称	位置	面积	长×宽
1	二次加压水泵间	D03-综合站房北1F	130.00	14.00×7.60
2	雨污合建件泵房	D03-总各站1F	230.04	16.20×14.20
	通信综合接入机房			
	名称	位置	面积	长×宽
1	通信综合接入机房	D03-44号厂房1F	46.00	8.80×4.60
	通信基站			
	名称	位置	面积	长×宽
1	通信基站	D03-42号厂房西北角	-	2.00x2.00
2	通信基站	D03-42号厂房西北角	-	2.00x2.00
3	通信基站	D03-44号厂房西北角	-	2.00x2.00
5	通信基站	D03-53A号厂房西北角	-	2.00x2.00
	垃圾收集点			
	名称	位置	面积	长×宽
1	垃圾收集点	D03-5号食堂东北角	24.00	4.00x6.00
2	垃圾收集点	D03-6号食堂东北角	24.00	4.00x6.00

序号	厂房编号	建筑面积（㎡）	总建筑面积（㎡）	计容容积率面积（㎡）	地上建筑面积（㎡）	层数	楼数	总高度（m）	建筑密度（%）	建筑系数（%）	建筑结构	建筑形式	建筑耐火等级	备注	是否独立建筑
1	D03-1号厂房	22021.41	22021.41	22021.41	22021.41	1	1	单层	一层	21.60	114.00	门式钢架	建筑物	D03-1号门卫室	是
2	D03-2号厂房	13536.36	27072.72	13536.36	27072.72	2	1	两层	一层	21.60	114.00	门式钢架	建筑物	D03-2号门卫室	是
3	D03-3号厂房	30000.00	30000.00	30000.00	30000.00	1	1	-	-	-	-	门式钢架			
4	D03-4号厂房	30000.00	30000.00	30000.00	30000.00	1	1	-	-	-	-	门式钢架			
5	D03-5号厂房	30000.00	30000.00	30000.00	30000.00	1	1	-	-	-	-	门式钢架			
6	D03-6号厂房	30000.00	30000.00	30000.00	30000.00	1	1	-	-	-	-	钢筋混凝土结构			
7	D03-7号厂房	30000.00	30000.00	30000.00	30000.00	1	1	-	-	-	-	钢筋混凝土结构			
8	D03-8号厂房	30000.00	30000.00	30000.00	30000.00	1	1	-	-	-	-	钢筋混凝土结构			
9	D03-9号厂房	29988.00	29988.00	29988.00	29988.00	1	1	-	-	-	-	钢筋混凝土结构			
10	D03-10号厂房	29988.00	29988.00	29988.00	29988.00	1	1	-	-	-	-	门式钢架			
11	D03-11号厂房	30148.00	30148.00	30148.00	30148.00	1	1	单层	一层	21.60	113.00	门式钢架	建筑物	D03-11号门卫室	是
12	D03-12号厂房	30148.00	30148.00	30148.00	30148.00	1	1	单层	一层	-	-	门式钢架			
13	D03-13号厂房	30148.00	30148.00	30148.00	30148.00	1	1	-	-	-	-	门式钢架			
14	D03-14号厂房	30000.00	30000.00	30000.00	30000.00	1	1	-	-	-	-	钢筋混凝土结构			
15	D03-15号厂房	41432.00	41432.00	41432.00	41432.00	1	1	-	-	-	-	门式钢架			
16	D03-16号厂房	41432.00	41432.00	41432.00	41432.00	1	1	-	-	-	-	门式钢架			
17	D03-17号厂房	55884.76	55884.76	55884.76	55884.76	1	1	单层	一层	21.60	114.00	门式钢架	建筑物	D03-17号门卫室	是
18	D03-18号厂房	27072.72	27072.72	27072.72	27072.72	2	1	两层	一层	21.60	114.00	门式钢架	建筑物	D03-18号门卫室	是
19	D03-19号厂房	22035.36	22035.36	22035.36	22035.36	1	1	单层	一层	16.70	114.00	门式钢架	建筑物	D03-19号门卫室	是
20	D03-20号厂房	22035.36	22035.36	22035.36	22035.36	1	1	单层	一层	16.70	114.00	门式钢架	建筑物	D03-20号门卫室	是
21	D03-21号厂房	27072.72	27072.72	27072.72	27072.72	2	1	两层	一层	21.60	114.00	门式钢架	建筑物	D03-21号门卫室	是
22	D03-22号厂房	27072.72	27072.72	27072.72	27072.72	2	1	两层	一层	21.60	114.00	门式钢架	建筑物	D03-22号门卫室	是
23	D03-23号厂房	22035.36	22035.36	22035.36	22035.36	1	1	单层	一层	16.70	114.00	门式钢架	建筑物	D03-23号门卫室	是
24	D03-24号厂房	22035.36	22035.36	22035.36	22035.36	1	1	单层	一层	16.70	114.00	门式钢架	建筑物	D03-24号门卫室	是
25	D03-25号厂房	27072.72	27072.72	27072.72	27072.72	2	1	两层	一层	21.60	114.00	门式钢架	建筑物	D03-25号门卫室	是
26	D03-26A号厂房	27072.72	27072.72	27072.72	27072.72	2	1	两层	一层	21.60	114.00	门式钢架	建筑物	D03-26A号门卫室	是
27	D03-26B号仓库	27072.72	27072.72	27072.72	27072.72	2	1	两层	一层	21.60	114.00	门式钢架	建筑物	D03-26B号门卫室	是
28	D03-27号厂房	22035.36	22035.36	22035.36	22035.36	1	1	单层	一层	16.70	114.00	门式钢架	建筑物	D03-27号门卫室	是
29	D03-28号厂房	22035.36	22035.36	22035.36	22035.36	1	1	单层	一层	16.70	114.00	门式钢架	建筑物	D03-28号门卫室	是
30	D03-29号厂房	27072.72	27072.72	27072.72	27072.72	2	1	两层	一层	21.60	114.00	门式钢架	建筑物	D03-29号门卫室	是
112	D03-108号厂房	22035.36	22035.36	22035.36	22035.36	1	1	单层	一层	16.70	114.00	钢筋混凝土结构	建筑物	D03-108号门卫室	是
113	D03-109号厂房	22035.36	22035.36	22035.36	22035.36	1	1	单层	一层	16.70	114.00	钢筋混凝土结构	建筑物	D03-109号门卫室	是
114	D03-110号厂房	22035.36	22035.36	22035.36	22035.36	1	1	单层	一层	16.70	114.00	钢筋混凝土结构	建筑物	D03-110号门卫室	是
115	D03-111号厂房	22035.36	22035.36	22035.36	22035.36	1	1	单层	一层	16.70	114.00	钢筋混凝土结构	建筑物	D03-111号门卫室	是
116	D03-112号厂房	22035.36	22035.36	22035.36	22035.36	1	1	单层	一层	16.70	114.00	钢筋混凝土结构	建筑物	D03-112号门卫室	是
117	D03-113号厂房