

汤阴县村镇规划公示 (2026-001)

项目名称: 安阳市专门学校改建项目规划平面图、效果图
建设位置: 白营镇北店村

依据《中华人民共和国城乡规划法》相关规定, 现对安阳市专门学校改建项目规划平面图、效果图进行公示, 公示时间为7个工作日 (2026年2月3日-2026年2月11日), 该项目在汤阴县人民政府网同时公示, 望广大群众及相关单位提出宝贵意见和建议, 以便进一步改进。

该公示图未经审批, 不得作为开工及办理各项手续的依据。


网址: <http://www.tangyin.gov.cn>

电话: 6259669

联系人: 张万青 陈菲菲



安阳市专门学校改建项目规划平面图

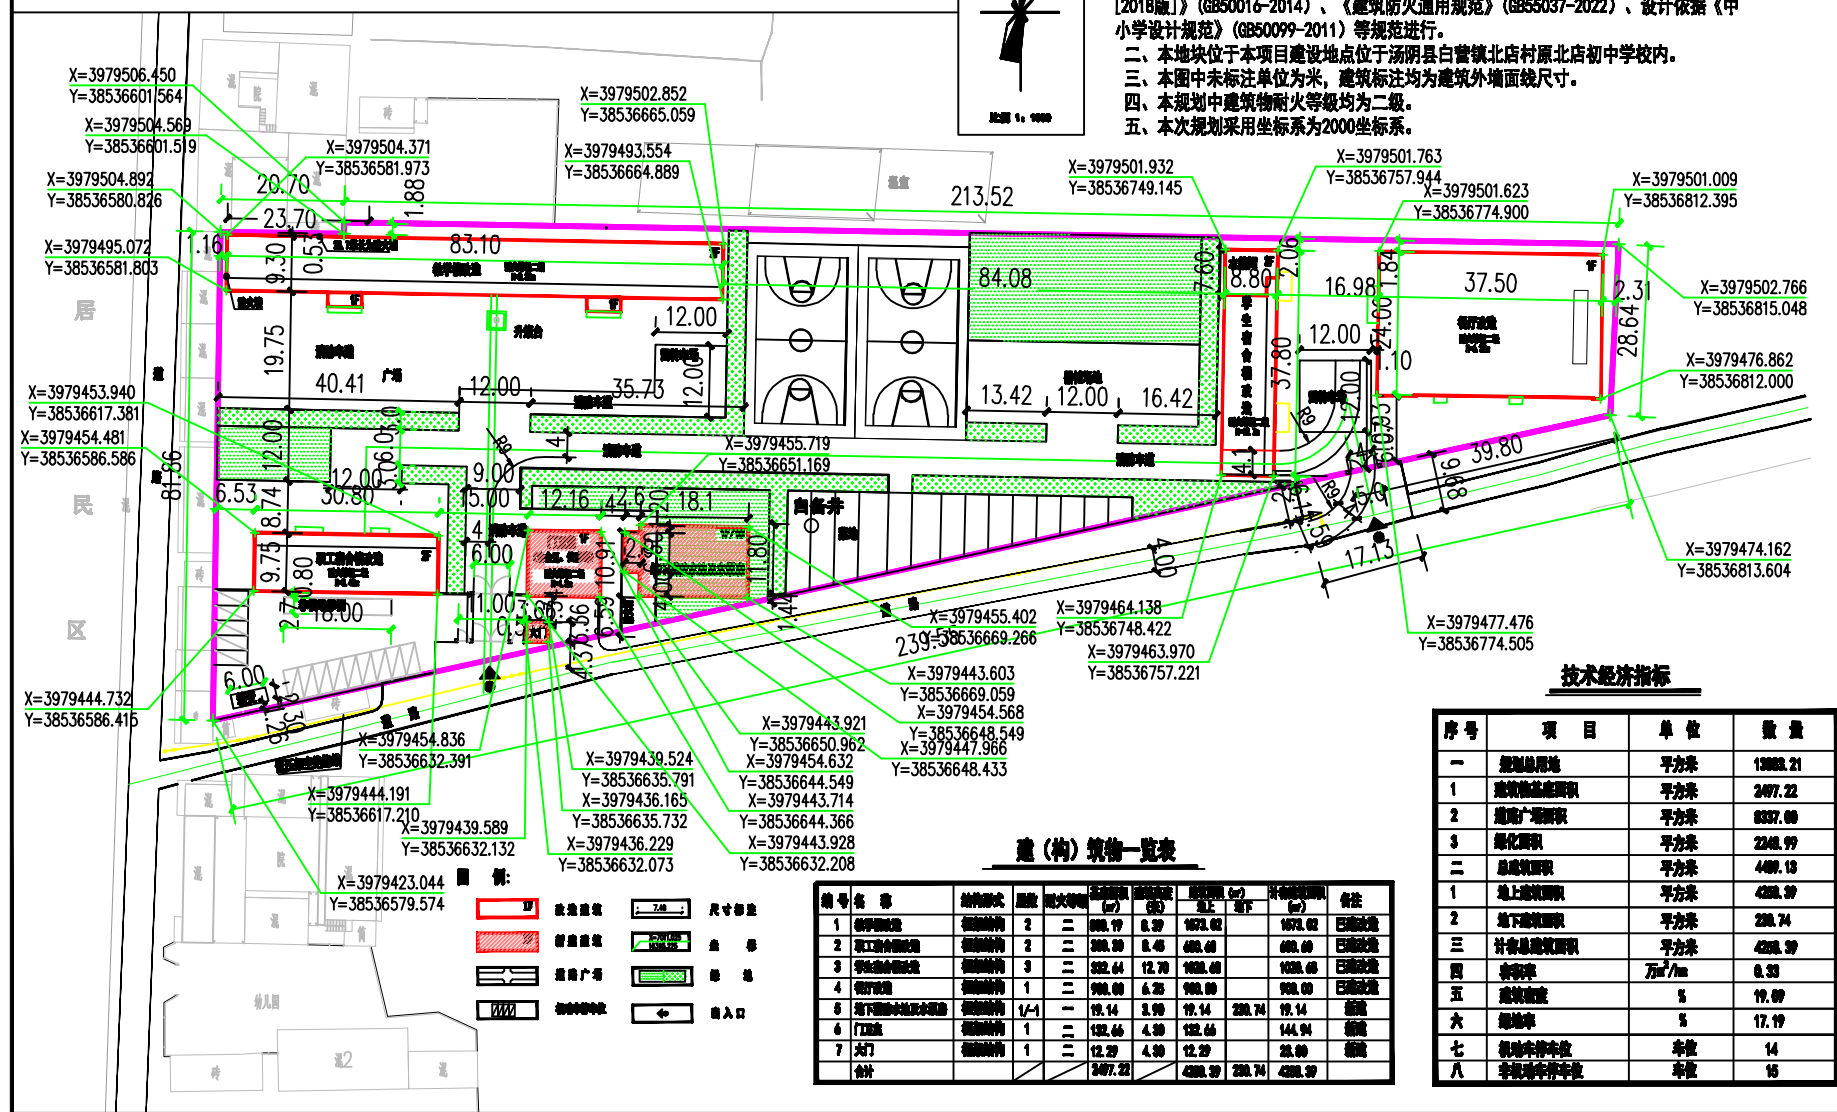

汤阴县教育体育局
 安阳市专门学校改建项目