


# 汤阴县村镇规划公示 (2026-002)

## 汤阴县城乡发展规划发展中心

**项目名称:** 汤阴县污泥资源化利用项目建设工程规划平面图、效果图  
**建设位置:** 五陵镇汤屯路北侧  
 依据《中华人民共和国城乡规划法》相关规定, 现对汤阴县污泥资源化利用项目建设工程规划平面图、效果图进行公示, 公示时间为7个工作日(2026年2月3日-2026年2月11日), 该项目在汤阴县人民政府网同时公示, 望广大群众及相关单位提出宝贵意见和建议, 以便进一步改进。  
 该公示图未经审批, 不得作为开工及办理各项手续的依据。  
 网址: <http://www.tangyin.gov.cn>  
 电话: 6259669  
 联系人: 张万青 陈菲菲

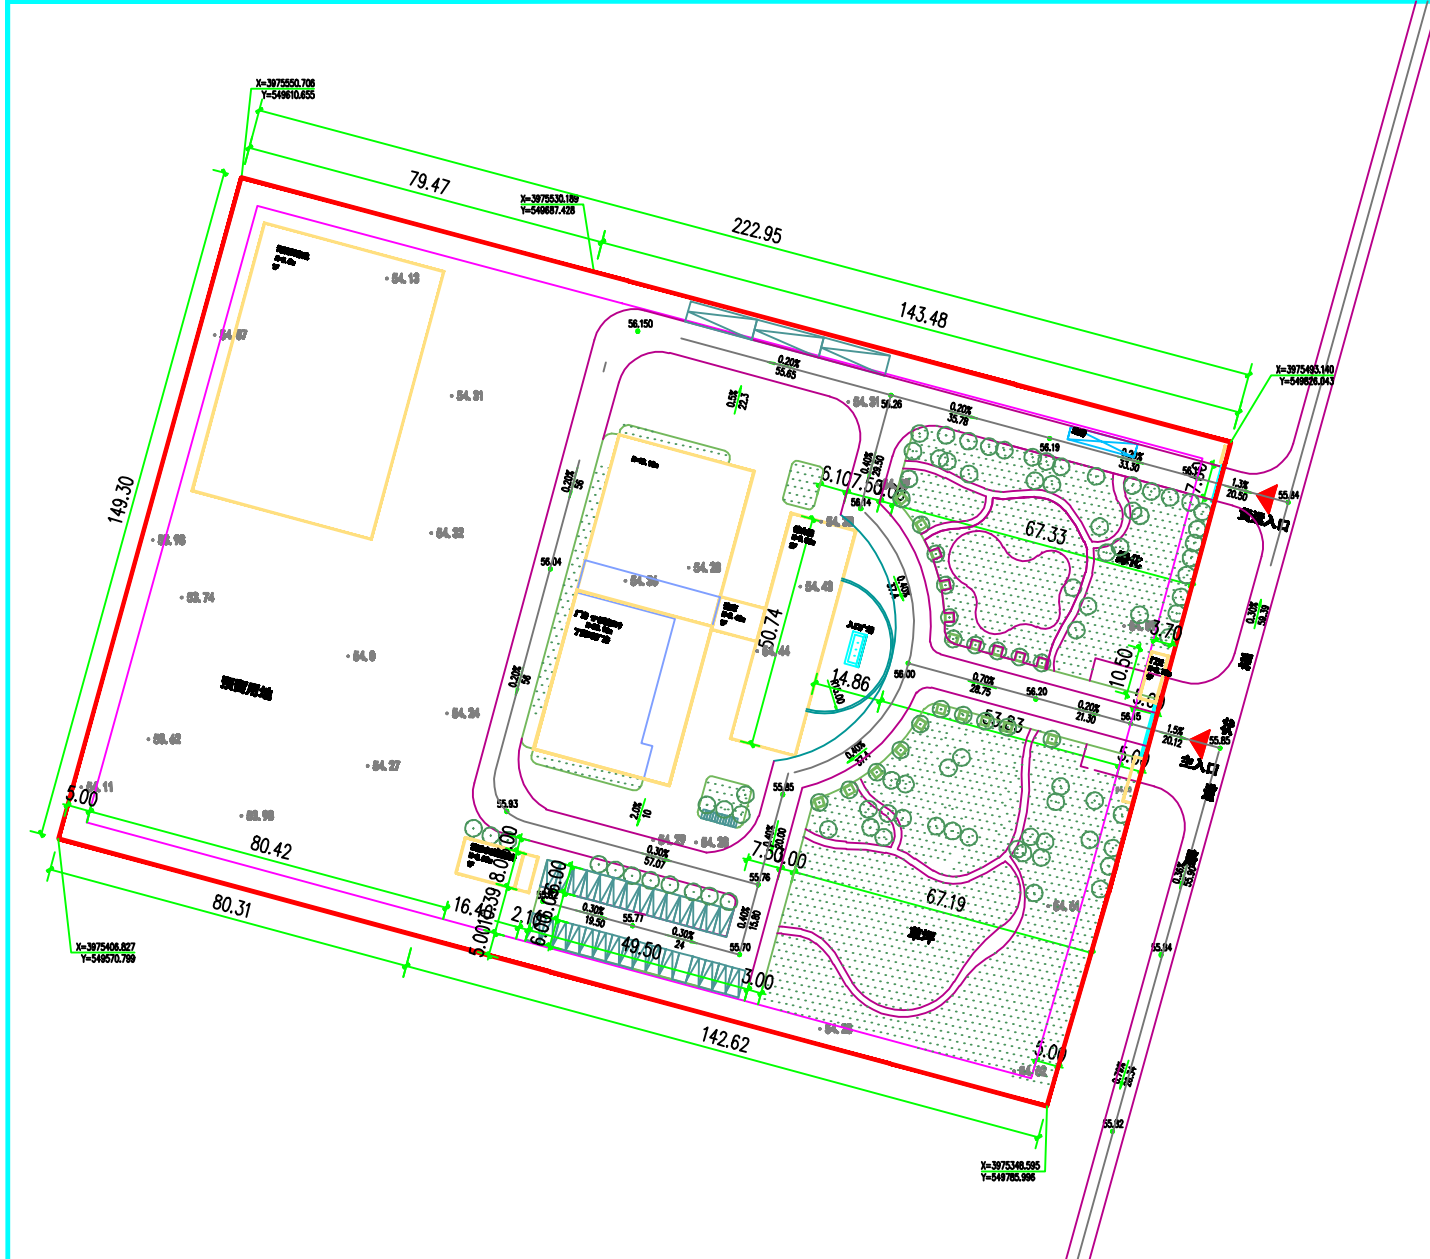

建(构)筑物一览表

序号	单体名称	层数	耐火等级	占地面积(m²)	实际建筑面积(m²)(地上)	地下建筑面积(m²)	计容总建筑面积(m²)
1	厂房	1F(局部2F)	二级	2160.42	2662.65	/	5305.30(计容面积*2)
2	综合楼	2F	二级	737.76	1475.52	/	1475.52
3	连廊	1F	二级	/	75.48	/	75.48
4	门卫	1F	二级	38.85	38.85	/	38.85
5	消防水池及泵房	1/-1F	二级	25.60	25.60	131.20	25.60
6	污泥暂存池	1/-1F	二级	2440.00	2440.00	2440.00	2440.00
合计				5402.63	6708.10	2571.20	9360.75

### 汤阴县污泥资源化利用项目建设工程规划总平面图



**设计说明:**  
 1、本工程为汤阴县污泥资源化利用项目建设工程规划总平面图, 总用地面积为33406.03m²。  
 2、设计依据  
 (1)《中华人民共和国城乡规划法》;  
 (2)《汤阴县城乡总体规划(2012-2030)》;  
 (3)河南省国土资源厅关于调整《河南省工业项目建设用地控制指标》的通知(豫国土资发[2008]21号);  
 (4)河南省人民政府关于进一步加强土地开发利用管理的若干意见[豫政(2011)27号];  
 (5)《建筑设计防火规范 GB50016-2014》及相关规范标准进行设计。  
 3、本工程位于安阳市汤阴县汤阴县五陵镇汤屯路北侧, 规划总用地约50亩。  
 4、本规划考虑生产及配套设施不同功能和要求, 力求做到功能分区明确, 互不干扰。  
 5、本图根据甲方提供的用地红线图及规划设计条件绘制。  
 6、本图标注单位为米, 图中所示尺寸为建筑物外墙尺寸(含保温)。  
 7、本厂区建(构)筑物火灾危险性类别见总平面图标注, 厂区内建筑物耐火等级为二级。  
 8、本项目为2000坐标系。

主要经济技术指标

指标名称	数值	单位
总用地面积	33406.03	m²
计容总建筑面积	9360.75	m²
总建筑面积	9279.30	m²
总建筑物占地面积	5402.63	m²
建筑系数	0.16	
容积率	0.28	
绿地面积	6310.58	m²
绿地率	18.9	%
普通停车位	30	个
货车停车位	3	个
非机动车停车位	13	个

**图例:**

- 规划建筑
- 道路广场
- 厂区内入口
- 绿地
- 尺寸标注
- 建筑用地界线
- 盘车

建设单位	汤阴县康源科技有限公司
项目名称	汤阴县污泥资源化利用项目建设工程规划总平面图
图名	规划总平面图