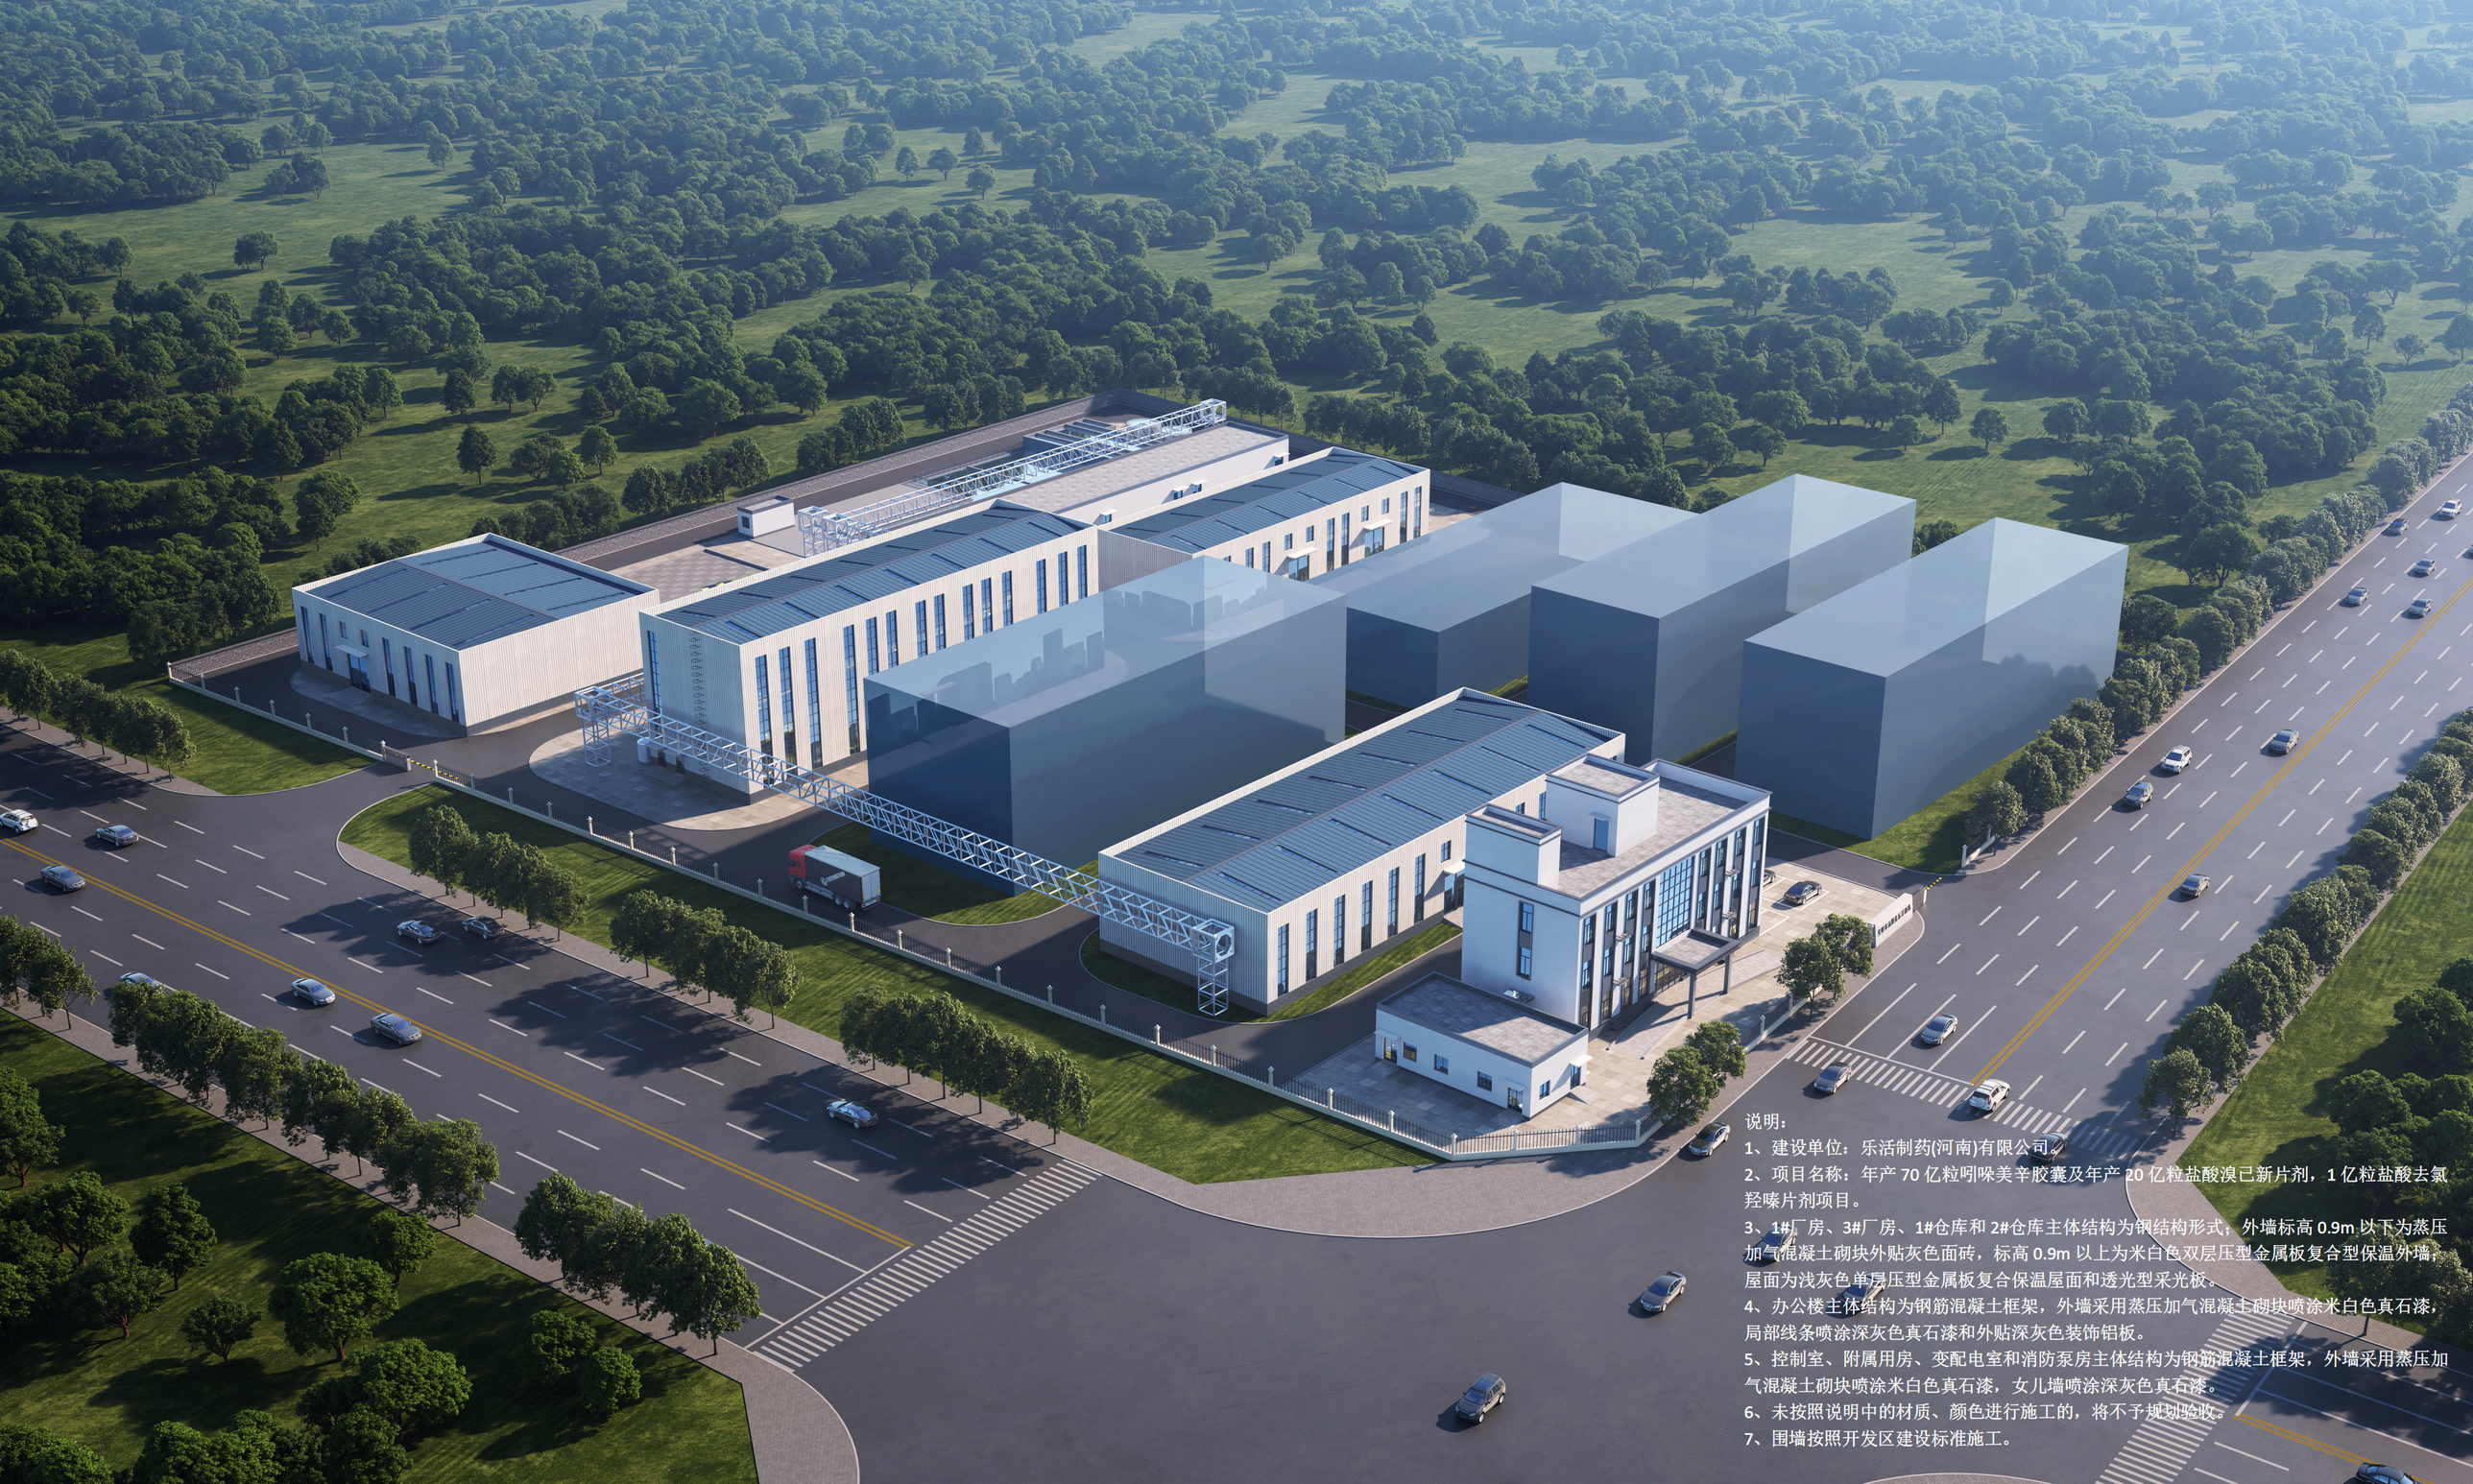


说明：

1、建设单位：乐活制药(河南)有限公司。

2、项目名称：年产 70 亿粒吲哚美辛胶囊及年产 20 亿粒盐酸溴已新片剂，1 亿粒盐酸去氨羟嗪片剂项目。

3、1#厂房、3#厂房、1#仓库和 2#仓库主体结构为钢结构形式；外墙标高 0.9m 以下为蒸压加气混凝土砌块外贴灰色面砖，标高 0.9m 以上为米白色双层压型金属板复合型保温外墙；屋面为浅灰色单层压型金属板复合保温屋面和透光型采光板。

4、办公楼主体结构为钢筋混凝土框架，外墙采用蒸压加气混凝土砌块喷涂米白色真石漆，局部线条喷涂深灰色真石漆和外贴深灰色装饰铝板。

5、控制室、附属用房、变配电室和消防泵房主体结构为钢筋混凝土框架，外墙采用蒸压加气混凝土砌块喷涂米白色真石漆，女儿墙喷涂深灰色真石漆。

6、未按照说明中的材质、颜色进行施工的，将不予规划验收。

7、围墙按照开发区建设标准施工。