

# 建设用地规划许可证（附图）

地字第(4101842026Y60012632)号

郑州航空港经济综合实验区教育卫生体育局

根据《中华人民共和国城乡规划法》、《中华人民共和国土地管理法》、河南省实施《中华人民共和国城乡规划法》办法、河南省实施《土地管理法》办法和《郑州市城乡规划管理条例》核准你单位按本证规定事项和附图所示位置、界限、尺寸、数量，进行用地规划。凭本证向土地管理部门或拆迁管理部门申请办理征用、拆迁手续后，再持该证和土地或拆迁批准证件来我局办理建设工程审批手续。

此证  
 发证机关：郑州航空港经济综合实验区自然资源局  
 行政审批专用章（盖章有效）  
 2026年4月10日

核准规划建设用地表

用地位置	时珍路以南	建设用地面积	6699.37 M <sup>2</sup>	合计
	雍州路以东	公共道路用地面积	M <sup>2</sup>	
征地区质		余 地	M <sup>2</sup>	6699.37 M <sup>2</sup>
建设内容	河东第八安置区社区卫生服务中心	其 它	M <sup>2</sup>	10.049 (亩)

附件

遵守事项：

- 1、本证自核发之日起满一年，建设单位未申请办理建设用地使用手续的，该证自行失效。
- 2、本证确需延期的，应当在期限届满三十日前向我局提出申请，经批准可延期一次。延期期限不得超过六个月。

本图比例尺 1:1500


折线

地字第(4101842026Y60012632)号

北



（此图件，系国家建设技术档案，各单位均应妥善保管，以便备查）

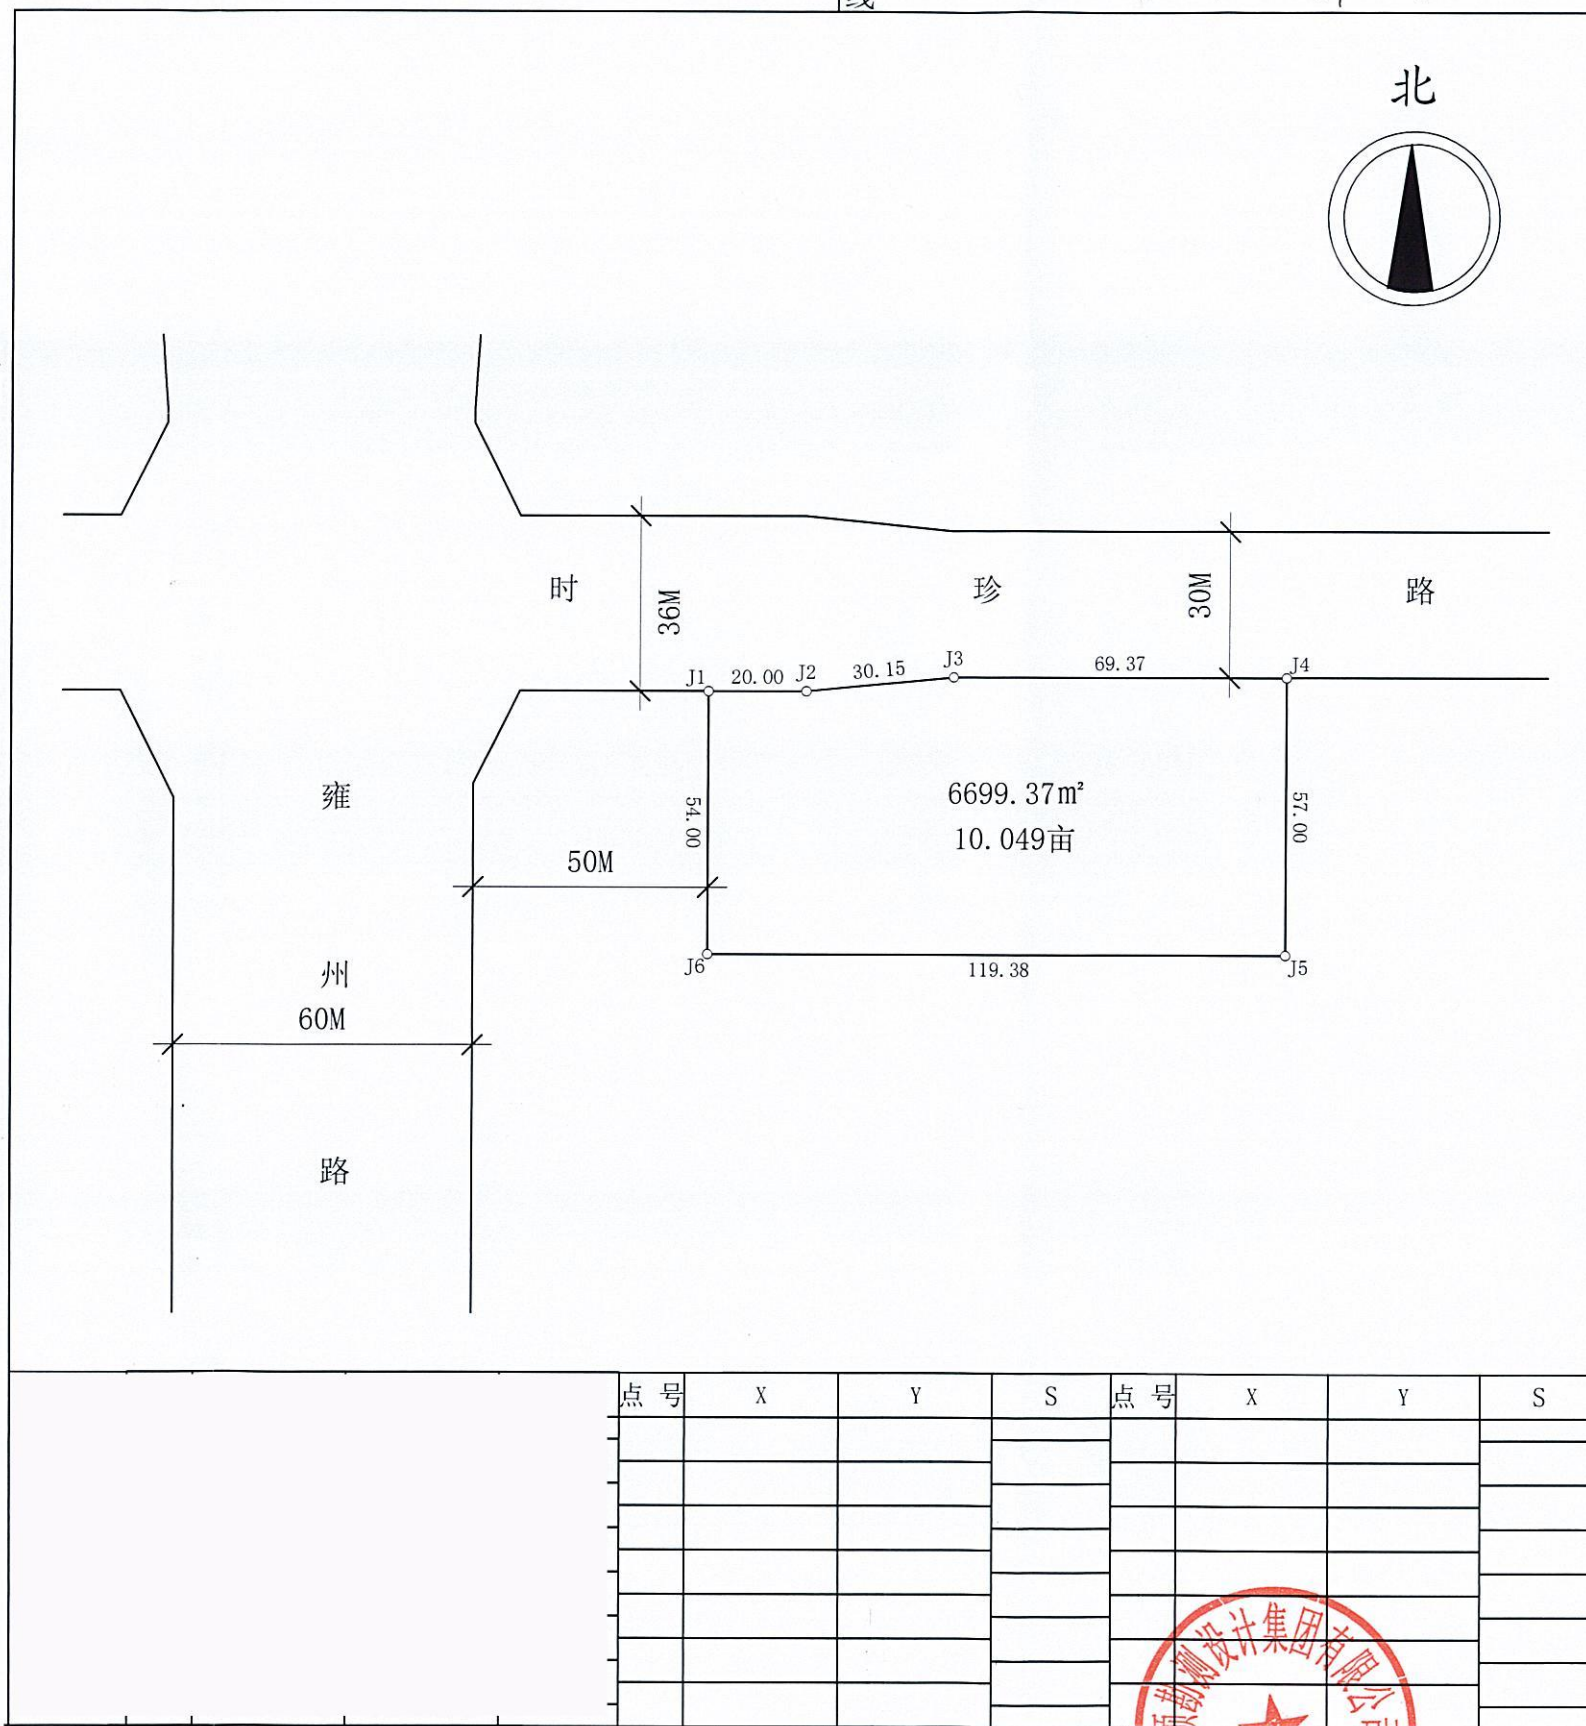

点号	X	Y	S	点号	X	Y	S

审查责任人：  
日期：

校核者：高源  
日期：2026.04.03

定位者：高陆洋  
日期：2026.04.03



# 建设用地规划许可证（附图）

地字第(4101842026Y60012632)号

郑州航空港经济综合实验区教育卫生体育局

根据《中华人民共和国城乡规划法》、《中华人民共和国土地管理法》、河南省实施《中华人民共和国城乡规划法》办法、河南省实施《土地管理法》办法和《郑州市城乡规划管理条例》核准你单位按本证规定事项和附图所示位置、界限、尺寸、数量，进行用地规划。凭本证向土地管理部门或拆迁管理部门申请办理征用、拆迁手续后，再持该证和土地或拆迁批准证件来我局办理建设工程审批手续。

此 证

发证机关：(盖章有效)

2026年4月10日



## 核准规划建设用地表

用地位置	时珍路以南	地下空间水平	4743.97 M <sup>2</sup>	合 计
	雍州路以东	最大投影面积		
征地性质		余 地	M <sup>2</sup>	7.116 (亩)
建设内容	河东第八安置区卫生服务中心	其 它	M <sup>2</sup>	

附件

遵守事项：

- 1、本证自核发之日起满一年，建设单位未申请办理建设用地使用手续的，该证自行失效。
- 2、本证确需延期的，应当在期限届满三十日前向我局提出申请，经批准可延期一次。延期期限不得超过六个月。

本图比例尺 1:1500


折线

地字第(4101842026Y60012632)号

北



(此图件，系国家建设技术档案，各单位均应妥善保管，以便备查)

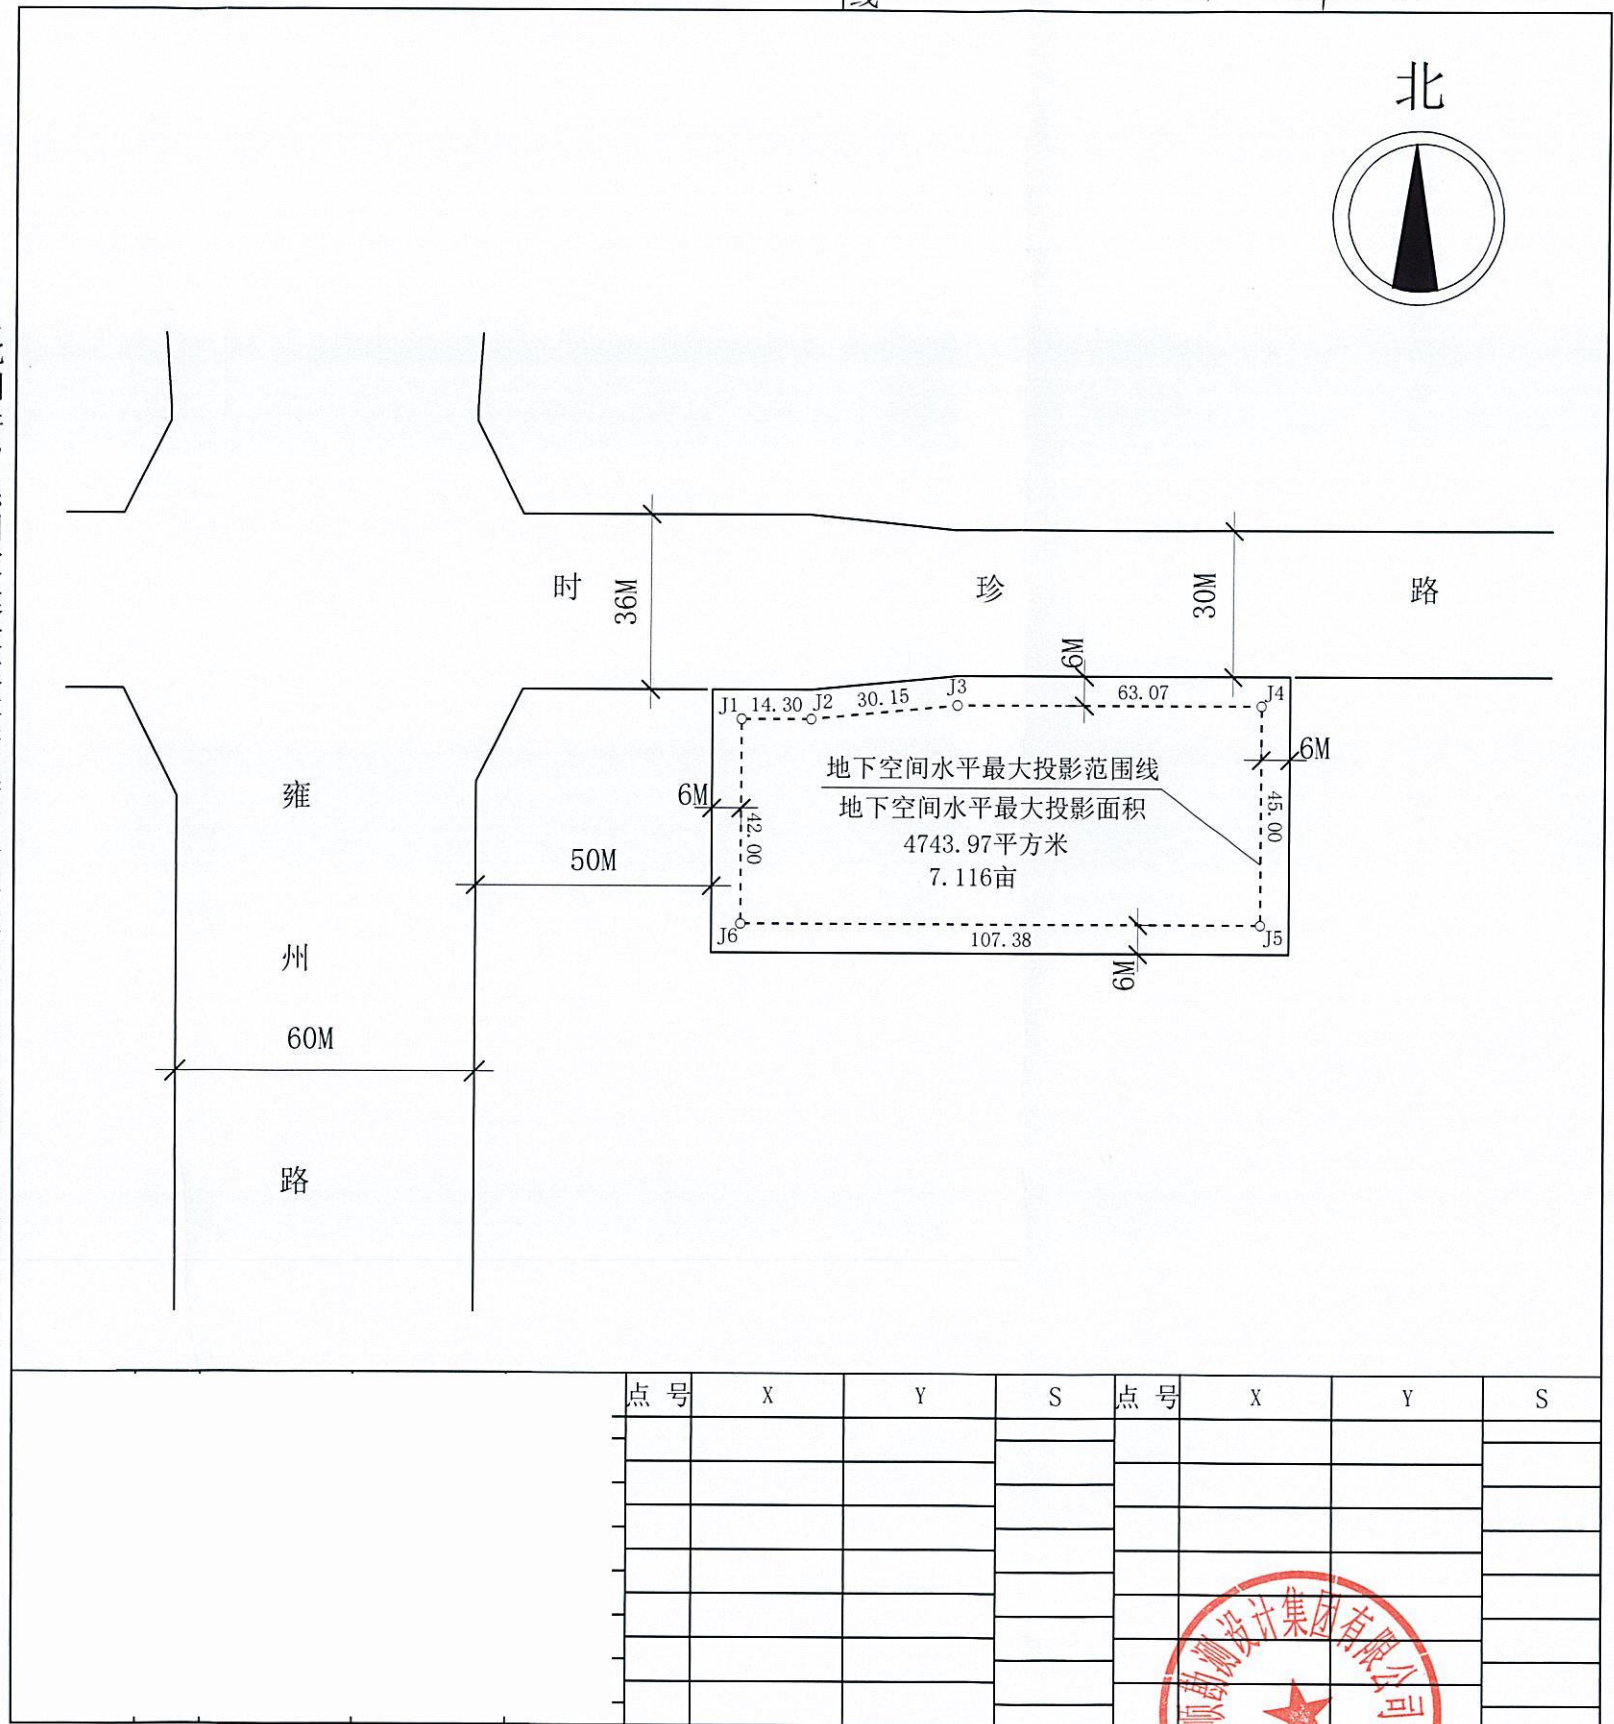

点号	X	Y	S	点号	X	Y	S

审查责任人：  
日期：

校核者：高源  
日期：2026.04.03

定位者：高陆洋  
日期：2026.04.03

