


汤阴县城北污水处理厂及其配套管网工程拟选位置平面图

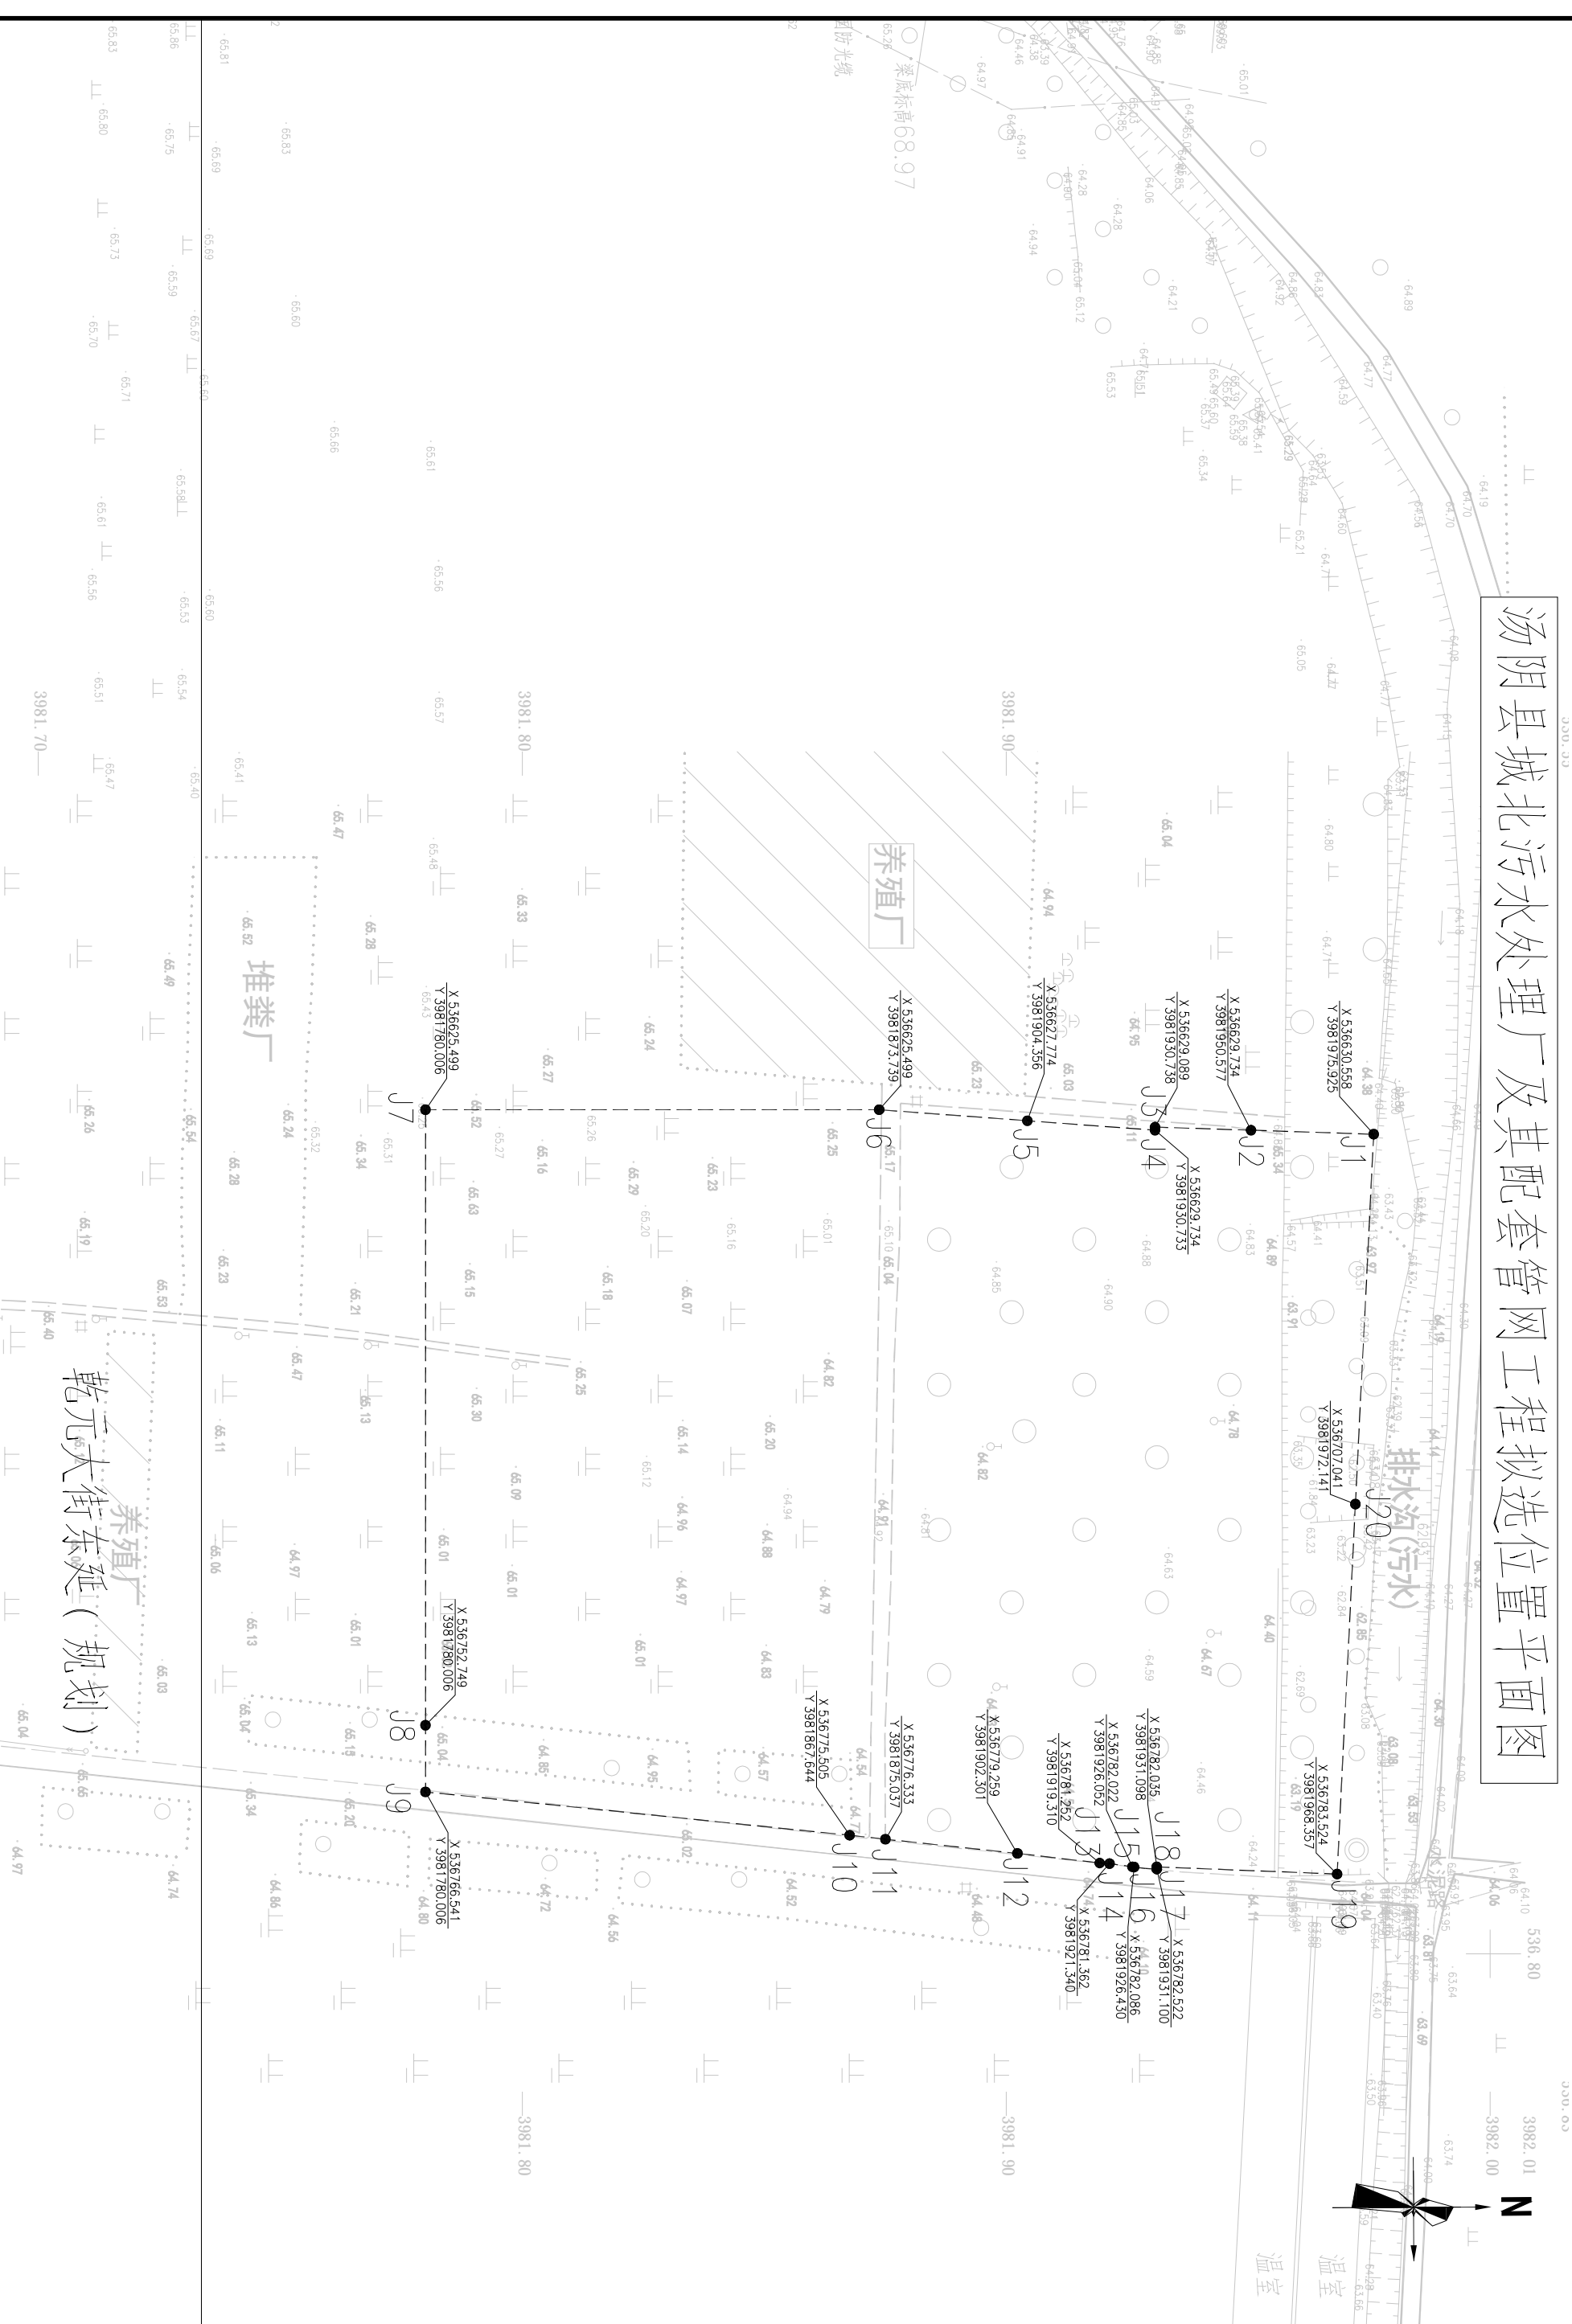

郑州市交通规划设计研究院有限公司

汤阴县城北污水处理厂及其配套管网工程

厂区工程总平面