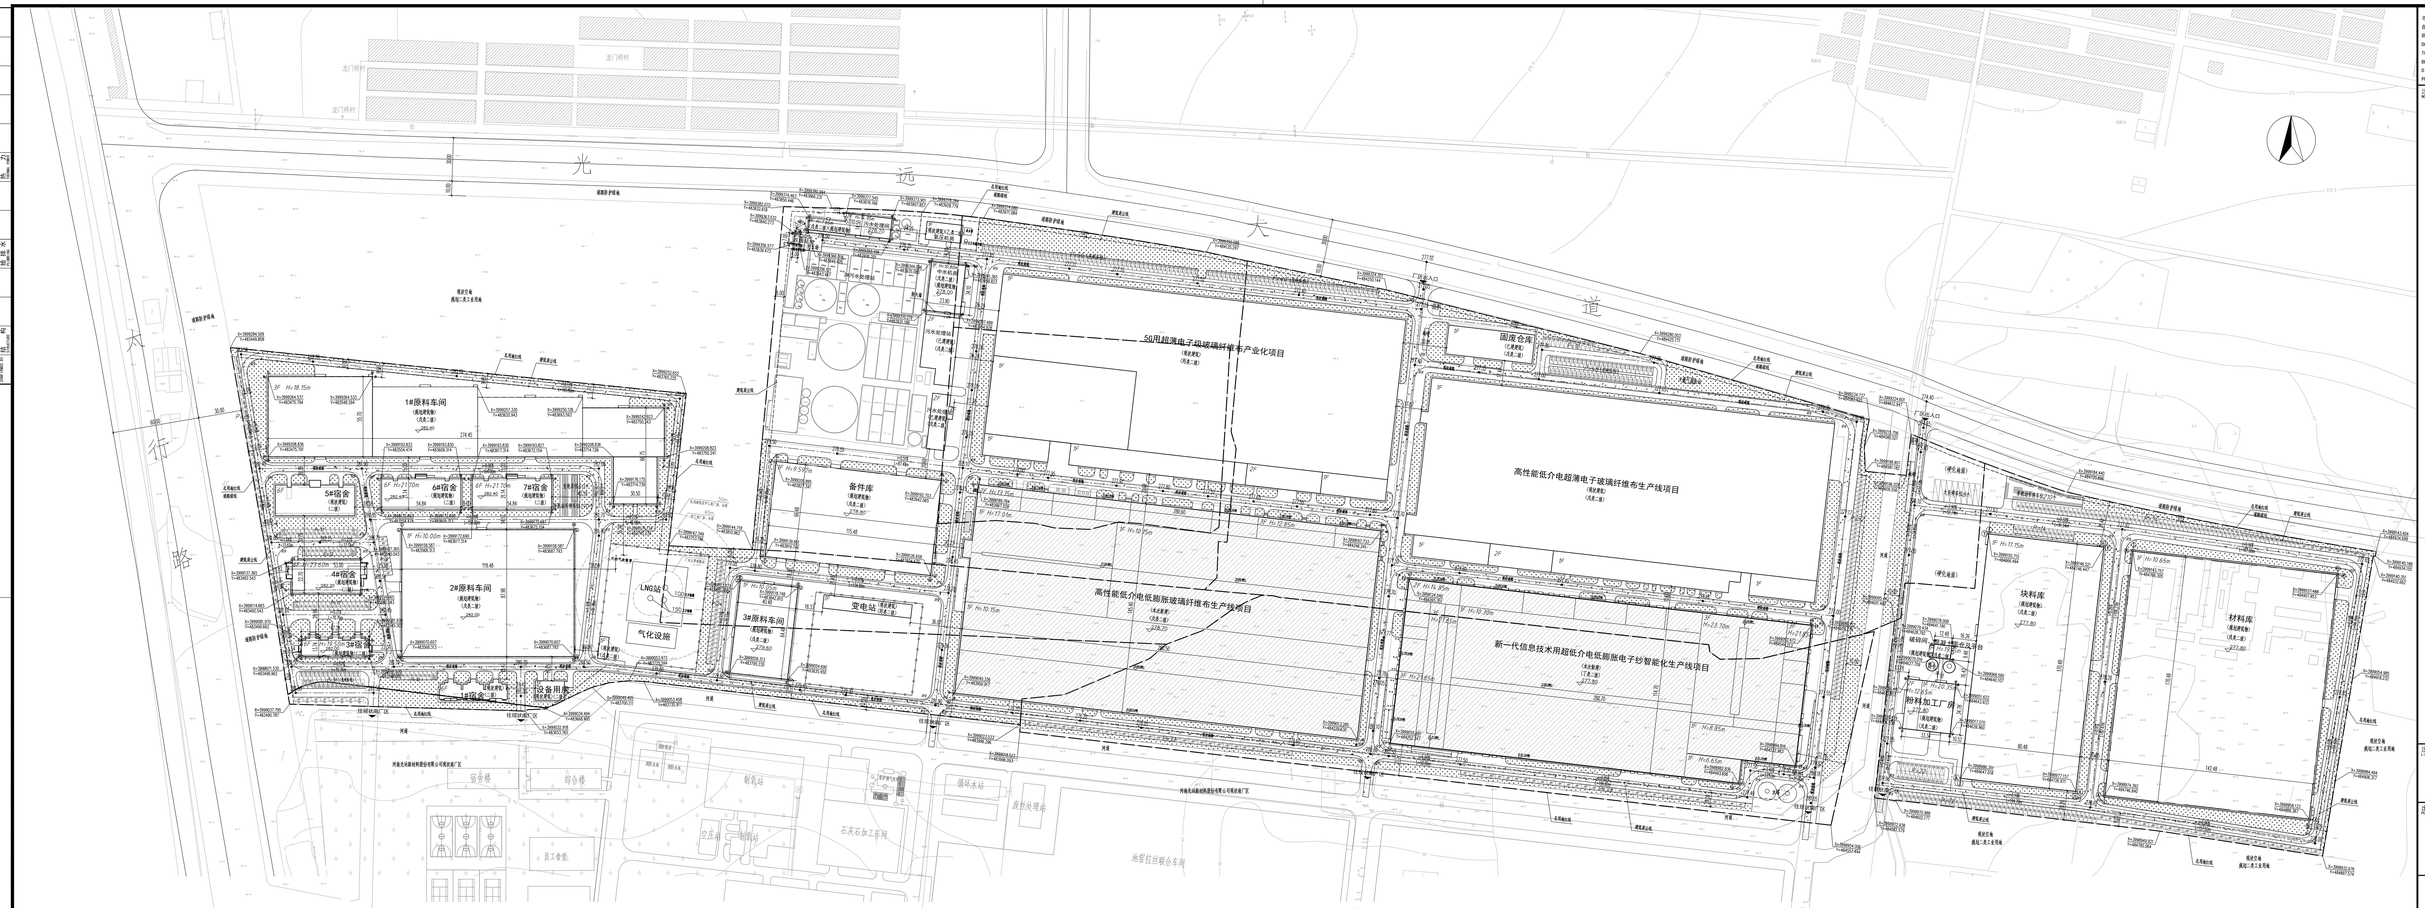

图例	名称	图例	名称
	总用地红线		现状建筑
	本次新建建筑	道路	道路及标高
	规划建筑		绿化
	转弯半径标注	R=5	尺寸标注
	定位坐标		停车位
消防车道	消防车道	人流 车流	道路建议专线网

说明：

1、本图根据甲方提供的地形图以及相关规范标准进行的设计。

2、本工程采用2000国家大地坐标系和1985国家基准高程系统。用地红线坐标点为折线交点，建筑物坐标为建筑外墙角点坐标。

3、图中所示建筑高度，平屋面为室外设计地坪至建筑物女儿墙顶点的高度，无女儿墙的建筑为室外设计地坪至其屋面檐口顶点的高度。坡屋面为室外设计地坪至檐口与屋脊的平均高度。当同一座建筑物有多种屋面形式时，建筑高度按上述方法分别计算后取其中最大值。

4、项目内为单多层民用建筑和工业厂房，耐火等级均为二级。相邻建筑间距满足规范要求。场地内消防道路环形布置，所有建筑物消防车均可到达。消防车道净高度和净宽度均不小于4m。转弯半径不小于9m。坡度不大于10%。路面及其下面的建筑结构、管道、管沟等满足承受消防车满载时压力的要求。消防车道与建筑外墙的水平距离应应满足消防车安全通行的要求。位于建筑消防扑救面一侧兼作消防救援场地的消防车道应满足消防救援作业的要求；消防车道与建筑消防扑救面之间不应有妨碍消防车操作的障碍物，不应有影响消防车安全作业的架空高压电线。

5、图中所注建筑尺寸为建筑外墙皮尺寸，建筑间距为建筑外墙皮之间的间距。

6、图中所注坐标、标高、尺寸、曲线半径均以米为单位。图中未标注的转弯半径均为R1。

7、图中室外场地、景观绿化仅为示意性设计。除特别说明外，图中的尺寸应以尺寸数字为准，不可从图上直接量取。

总平面图 1:1000

不得擅自更改尺寸及工、如有任何不详事宜，请告施工前与设计师会商。本图设计内容未经设计师许可不得由其它单位方使用！
DO NOT SCALE ANY DRAWINGS. THIS DRAWING IS THE PROPERTY OF THE DESIGNER. AND MAY NOT BE USED WITHOUT HIS PERMISSION. REPORT ANY DISCREPANCIES TO THE DESIGNER PRIOR TO PROCEEDING WITH WORK.

注 释
NOTES

注册章
LICENSE STAMP

出图章
DRAWING STAMP

中国建材
南京玻璃纤维研究设计院有限公司
NANJING FIBERGLASS RESEARCH & DESIGN INSTITUTE CO., LTD.
设计证号：A32000005
(DESIGN CERTIFICATE NO.)

职责 DUTY	姓名 NAME	签字 SIGNATURE
总工程师 CHIEF ENGINEER		
项目负责人 PROJECT CHIEF		
专业负责人 SPECIALTY CHIEF		
审核 EXAMINED		
校对 CHECKED BY		
设计 DESIGN BY		
建设单位 CLIENT	河南光远新材料股份有限公司	
项目名称 PROJECT TITLE	高性能低介电超薄电子纱智能化生产线项目	
子项名称 SUB-ITEM	总图	
图纸名称 DRAWING TITLE	总平面图	

设计阶段 PHASE	方案	项目编号 PROJECT NO.	22605
专业 DISCIPLINE	总图	子项编号 SUB-PROJECT NO.	00
比例 SCALE	1:1000	图纸编号 DRAWING NO.	总方-01
出图日期 ISSUE DATE	2026.05	版本 REVISION	01

中国南京雨花台区安德里30号
No.30 Andeli Road Yuhua Road Suburbs District,Nanjing China
TEL: (025) 83139980 FAX: (025) 52413202
Web:www.fiberglassinfo.com P.C.:210012