


林州市阳光童话幼儿园建设项目方案

善

阜

民

街

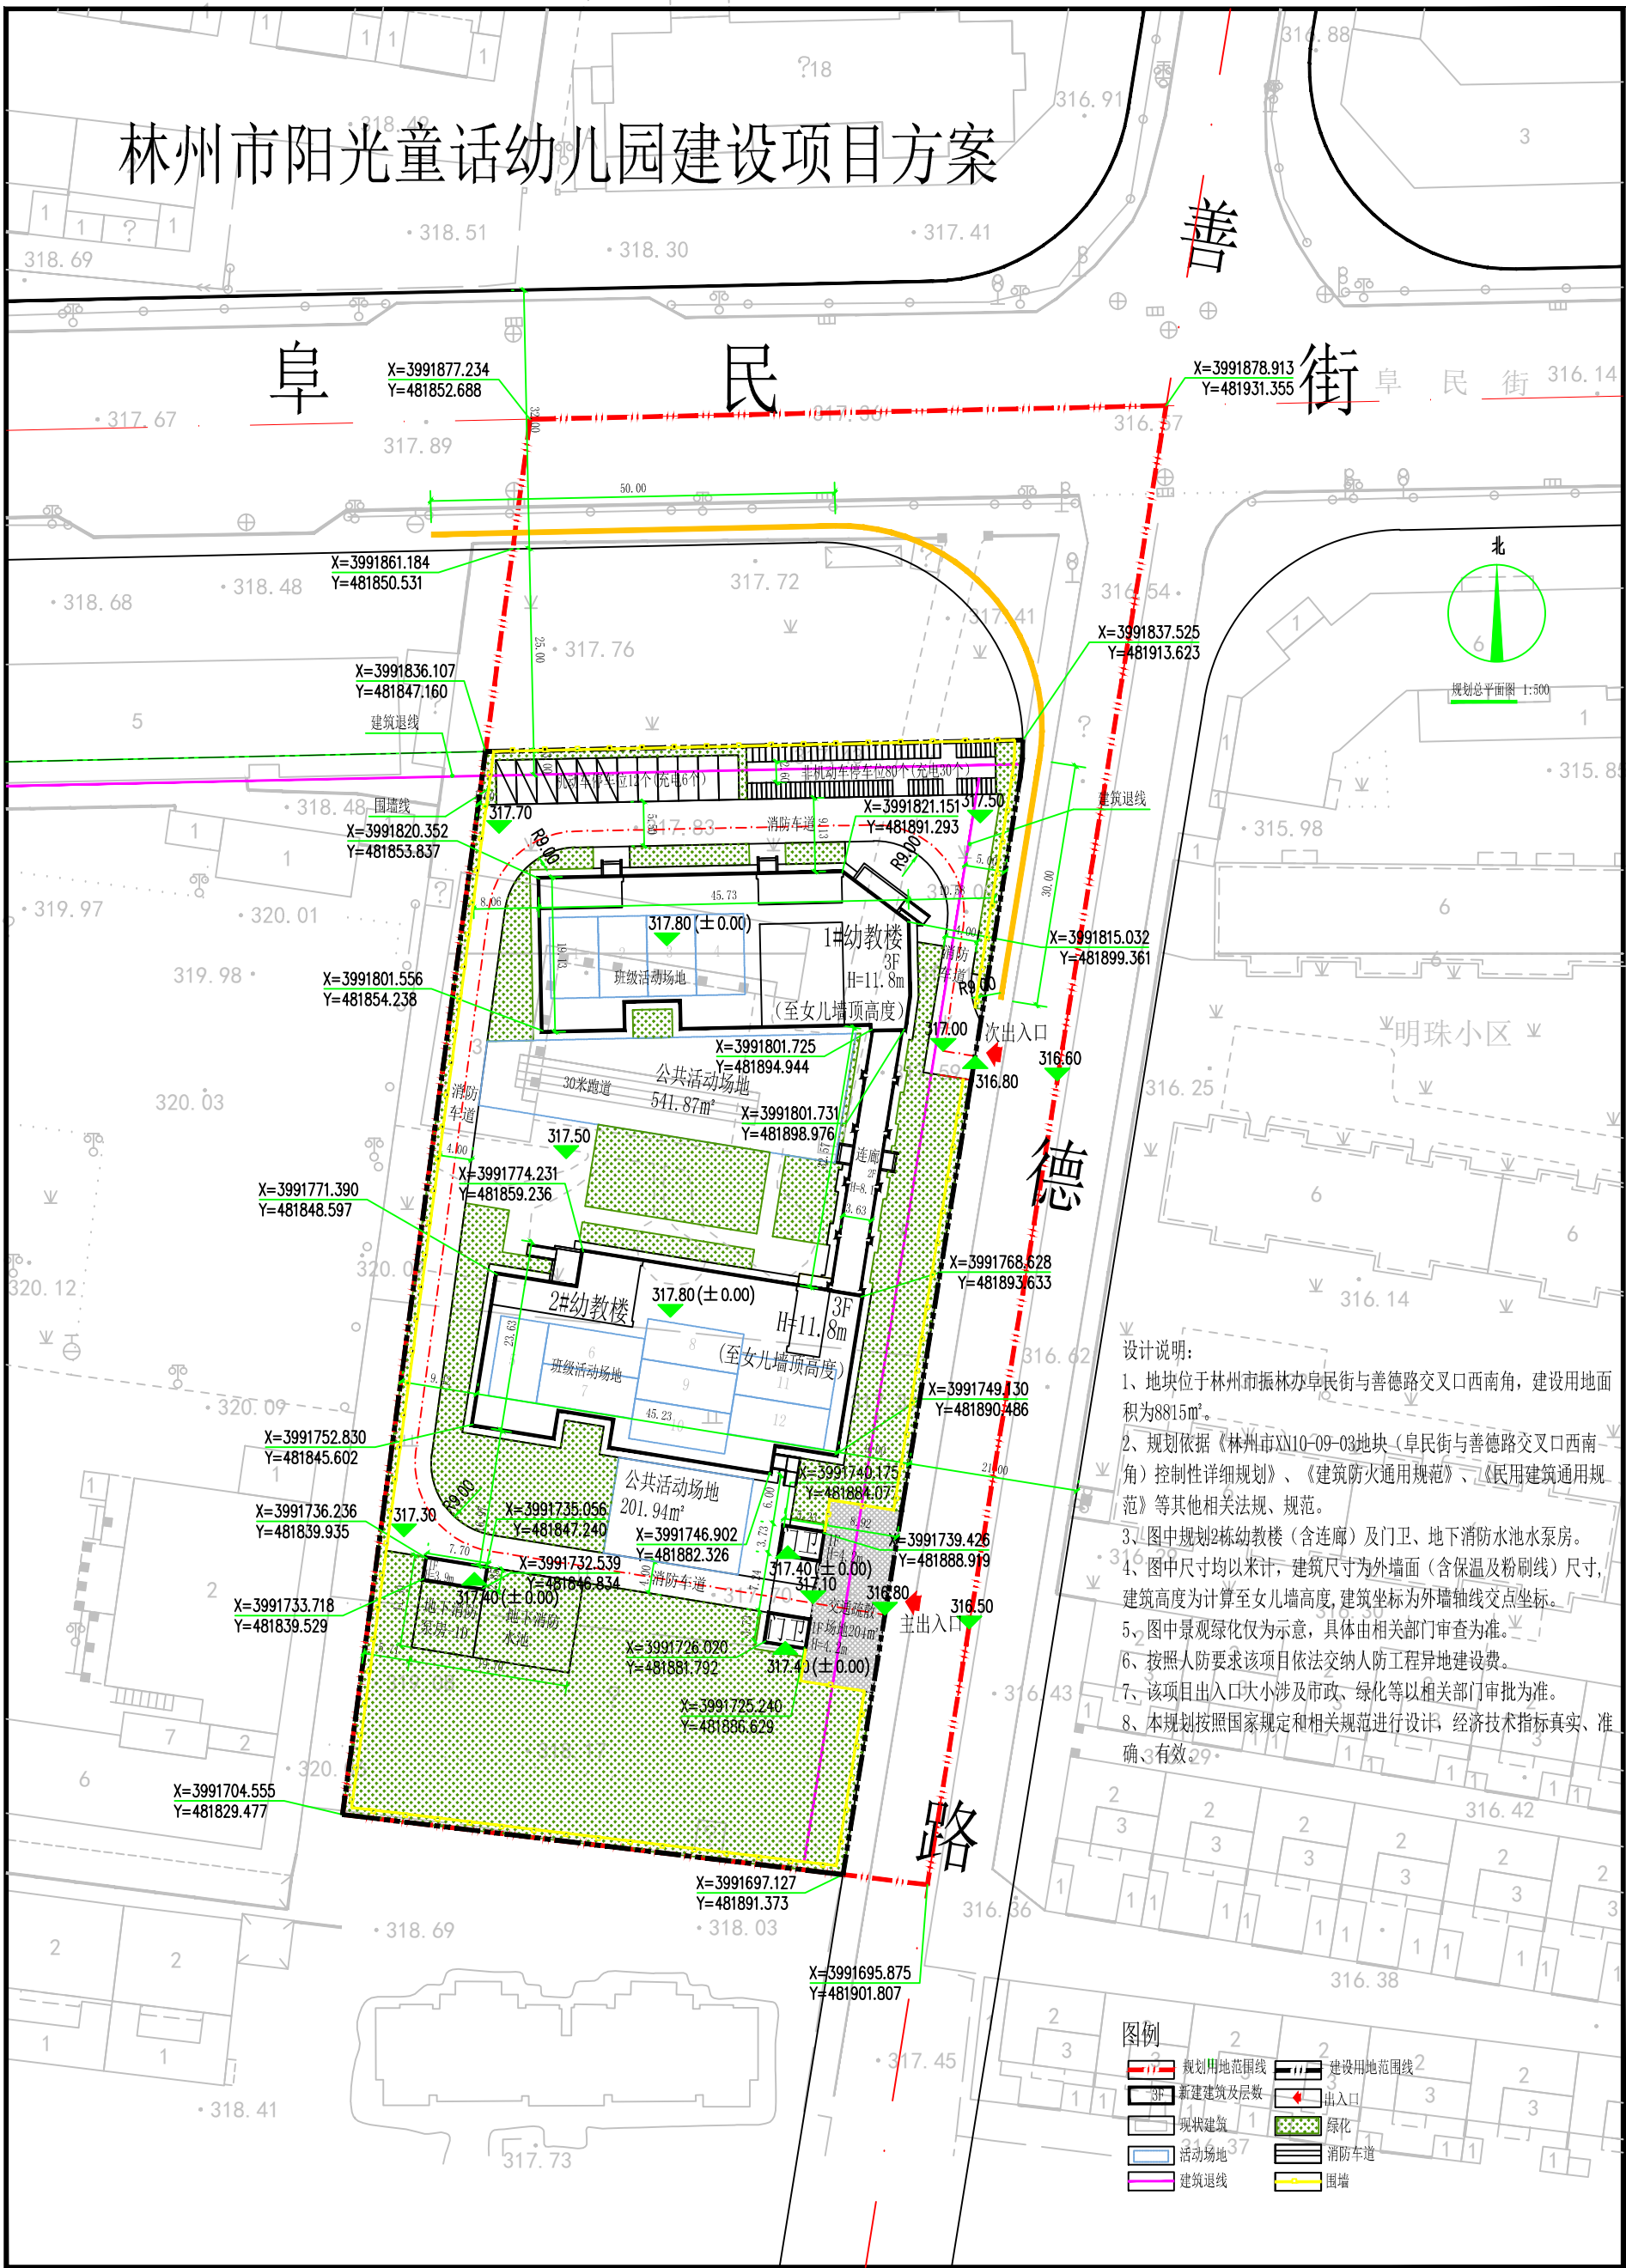

设计说明:

- 1、地块位于林州市振林办阜民街与善德路交叉口西南角, 建设用地面积为8815m²。
- 2、规划依据《林州市XN10-09-03地块(阜民街与善德路交叉口西南角)控制性详细规划》、《建筑防火通用规范》、《民用建筑通用规范》等其他相关法规、规范。
- 3、图中规划2栋教学楼(含连廊)及门卫、地下消防水池水泵房。
- 4、图中尺寸均以米计, 建筑尺寸为外墙面(含保温及粉刷线)尺寸, 建筑高度为计算至女儿墙高度, 建筑坐标为外墙轴线交点坐标。
- 5、图中景观绿化仅为示意, 具体由相关部门审查为准。
- 6、按照人防要求该项目依法缴纳人防工程异地建设费。
- 7、该项目出入口大小涉及市政、绿化等以相关部门审批为准。
- 8、本规划按照国家规定和相关规范进行设计, 经济技术指标真实、准确、有效。

