

汤阴县城区规划公示(2026-034)


项目名称：安阳韩大夫医药科技有限公司厂区规划平面图、效果图

建设位置：汤阴县复兴大道与工经一路交叉口西南角
依据《中华人民共和国城乡规划法》相关规定，为增强我县规划透明度，维护公众的城市规划知情权和监督权，提高城市规划管理水平，现对安阳韩大夫医药科技有限公司厂区规划平面图、效果图进行公示，公示时间为7个工作日(2026年6月29日-2026年7月7日)，该项目在汤阴县人民政府网上同时公示，望广大群众及相关单位于公示期内向我中心提出宝贵意见和建议，以便进一步改进，逾期未提出的，视为放弃权利。

该公示图未经审批，不得作为开工及办理各项手续的依据。
网址：http://www.tangyin.gov.cn
电话：6259668
联系人：肖亚飞 刘超



说明：
1、1#厂房为一层钢结构，外墙为白色钢结构面，顶为蓝色钢结构面。2#厂房为五层框架结构，外墙为浅黄色真石漆饰面，顶为灰色钢结构屋面。1#办公楼为一层砖混结构，外墙为浅黄色涂料饰面。1#门卫为一层砖混结构，外墙为白色瓷砖饰面。2#门卫为一层砖混结构，外墙为浅黄色涂料饰面。
2、若不按审批外墙材质、颜色进行施工，将不予规划验收。

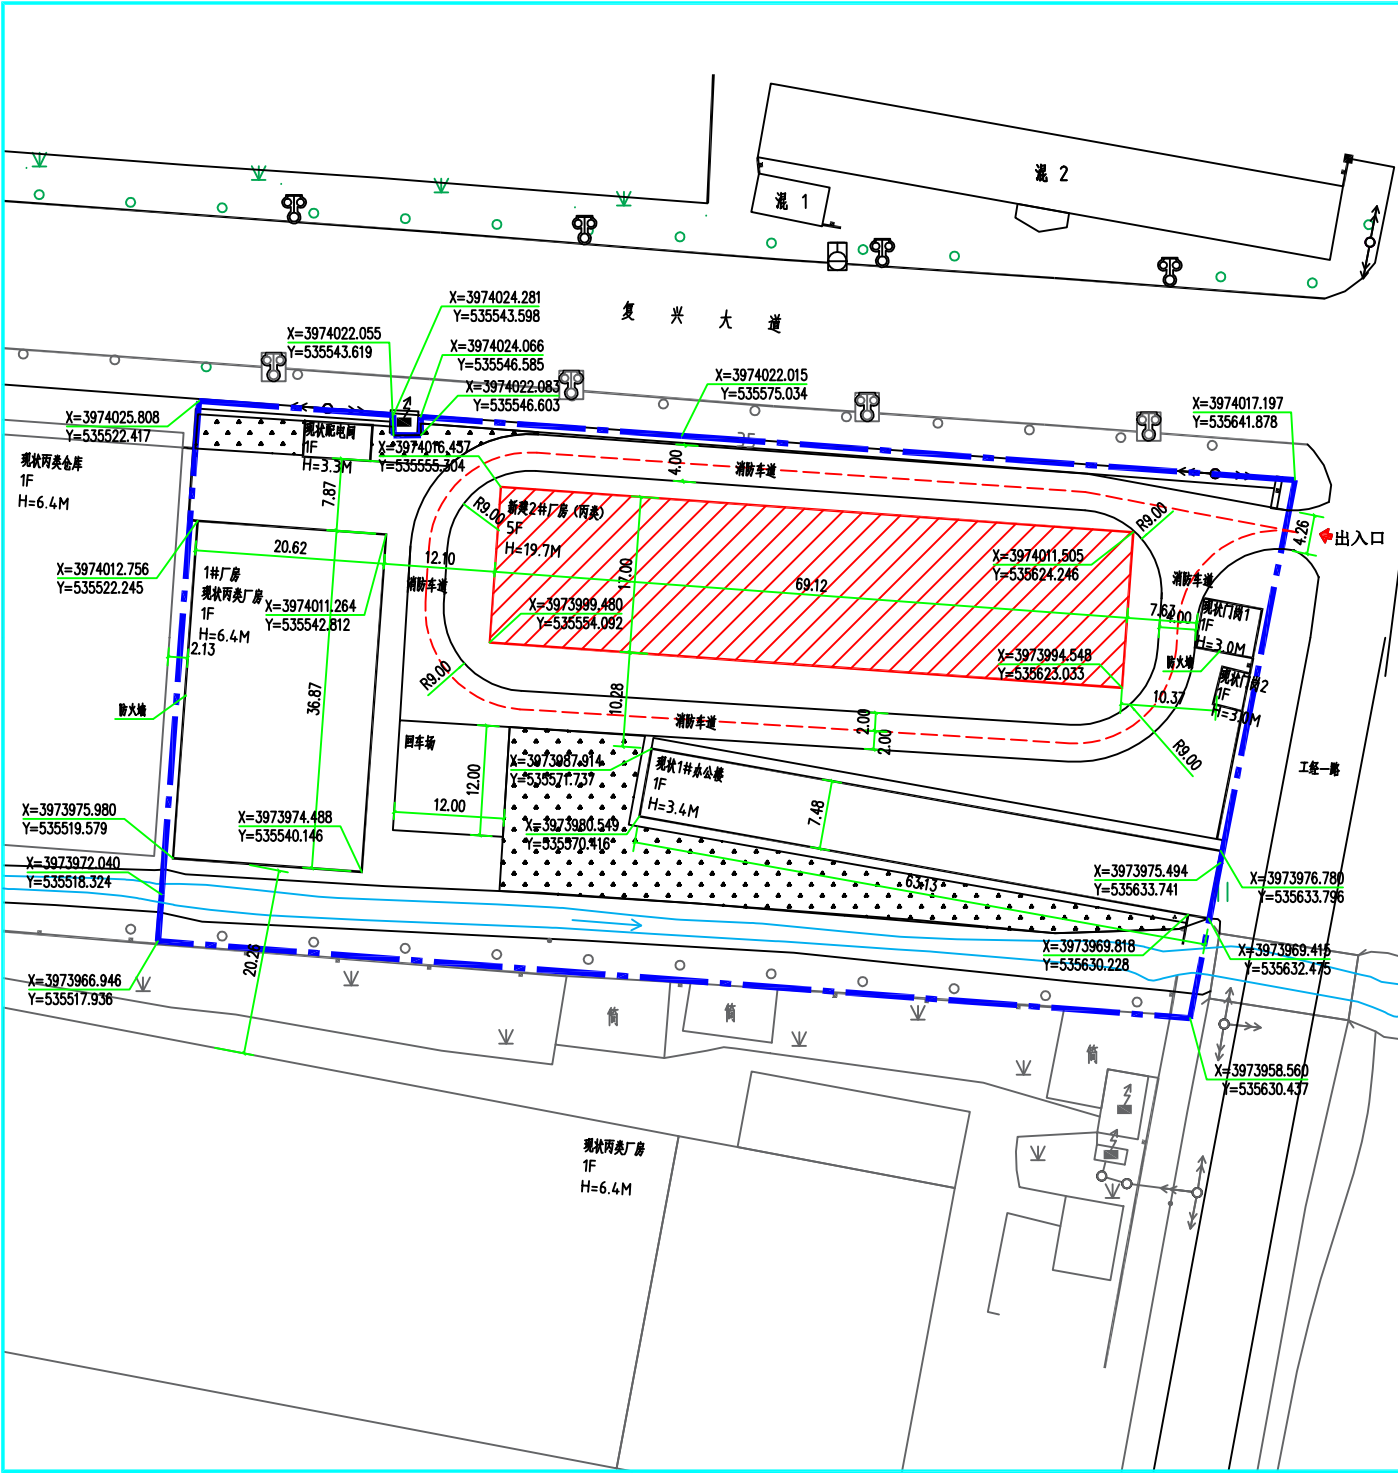

安阳韩大夫医药科技有限公司规划总平面图



- 设计说明
- 1、本设计为安阳韩大夫医药科技有限公司规划总平面图
 - 2、该地块位于汤阴县复兴大道与工经一路交叉口西南角，总规划用地面积6875.230㎡。
 - 3、本规划考虑生产及配套设施不同功能和要求，力求做到功能分区明确，互不干扰。
 - 4、本厂区厂房火灾危险性类别见建筑物一览表，厂区内建筑物耐火等级为二级。
 - 5、图中所示尺寸以米为单位，标注尺寸为建筑物外墙面线尺寸。
 - 6、防火墙不准开设门窗。
 - 7、坐标为大地2000坐标系。
 - 8、现状南侧沟渠为泄洪沟，如后期影响该泄洪沟的使用，业主承诺无条件拆除影响建筑。
 - 9、对于现状建筑不符合规划要求的，按规划要求整改。

项 目	基底面积 (㎡)	建筑面积 (㎡)	计容建筑面积 (㎡)	高度 (m)	结构 类型	层数	
1#厂房	760.36	760.36	760.36	6.40	钢结构	1	已建
1#办公楼	471.80	471.80	471.80	3.40	砖混	1	已建
2#厂房	1175.04	5875.2	5875.2	19.7	框架	5	新建
配电室	28.68	28.68	28.68	3.30	砖混	1	已建
1#门岗	34.73	34.73	34.73	3.00	砖混	1	已建
2#门岗	13.32	13.32	13.32	3.00	砖混	1	已建
合 计	2483.93	7184.09	7184.09				

项 目	单位	数量
规划总用地	㎡	6875.23
总建筑面积	㎡	7184.09
计容建筑面积	㎡	7184.09
建筑基底面积	㎡	2483.93
容积率	万㎡/hm²	1.04
建筑系数	%	36.13
绿地面积	㎡	642.23
绿地率	%	9.34

图例

规划建筑

现状建筑物

出入口

尺寸标注

道路

建设用地区界线

坐标

建设单位	安阳韩大夫医药科技有限公司
工程名称	年产800万袋颈肩腰腿痛系列产品项目规划总平面图