

建设用地规划许可证（附图）

地字第(4101222026Y60031667)号

郑州航空港卓远实业有限公司

根据《中华人民共和国城乡规划法》、《中华人民共和国土地管理法》、河南省实施《中华人民共和国城乡规划法》办法、河南省实施《土地管理法》办法和《郑州市城乡规划管理条例》核准你单位按本证规定事项和附图所示位置、界限、尺寸、数量，进行用地规划。凭本证向土地管理部门或拆迁管理部门申请办理征用、拆迁手续后，再持该证和土地或拆迁批准证件来我局办理建设工程审批手续。

此 证

发证机关：(盖章有效)

2026年7月21日

核准规划建设用地表


用地位置	雍州路以东	建设用地面积	84214.38 M ²	合 计
	巡航路以南	公共道路用地面积	M ²	
征地性质		余 地	M ²	84214.38 M ²
建设内容	河南港投青悦汇保障性租赁住房项目	其 它	M ²	126.322(亩)

附件

遵守事项：

- 1、本证自核发之日起满一年，建设单位未申请办理建设用地使用手续的，该证自行失效。
- 2、本证确需延期的，应当在期限届满三十日前向我局提出申请，经批准可延期一次。延期期限不得超过六个月。

(此图件，系国家建设技术档案，各单位均应妥善保管，以便备查)

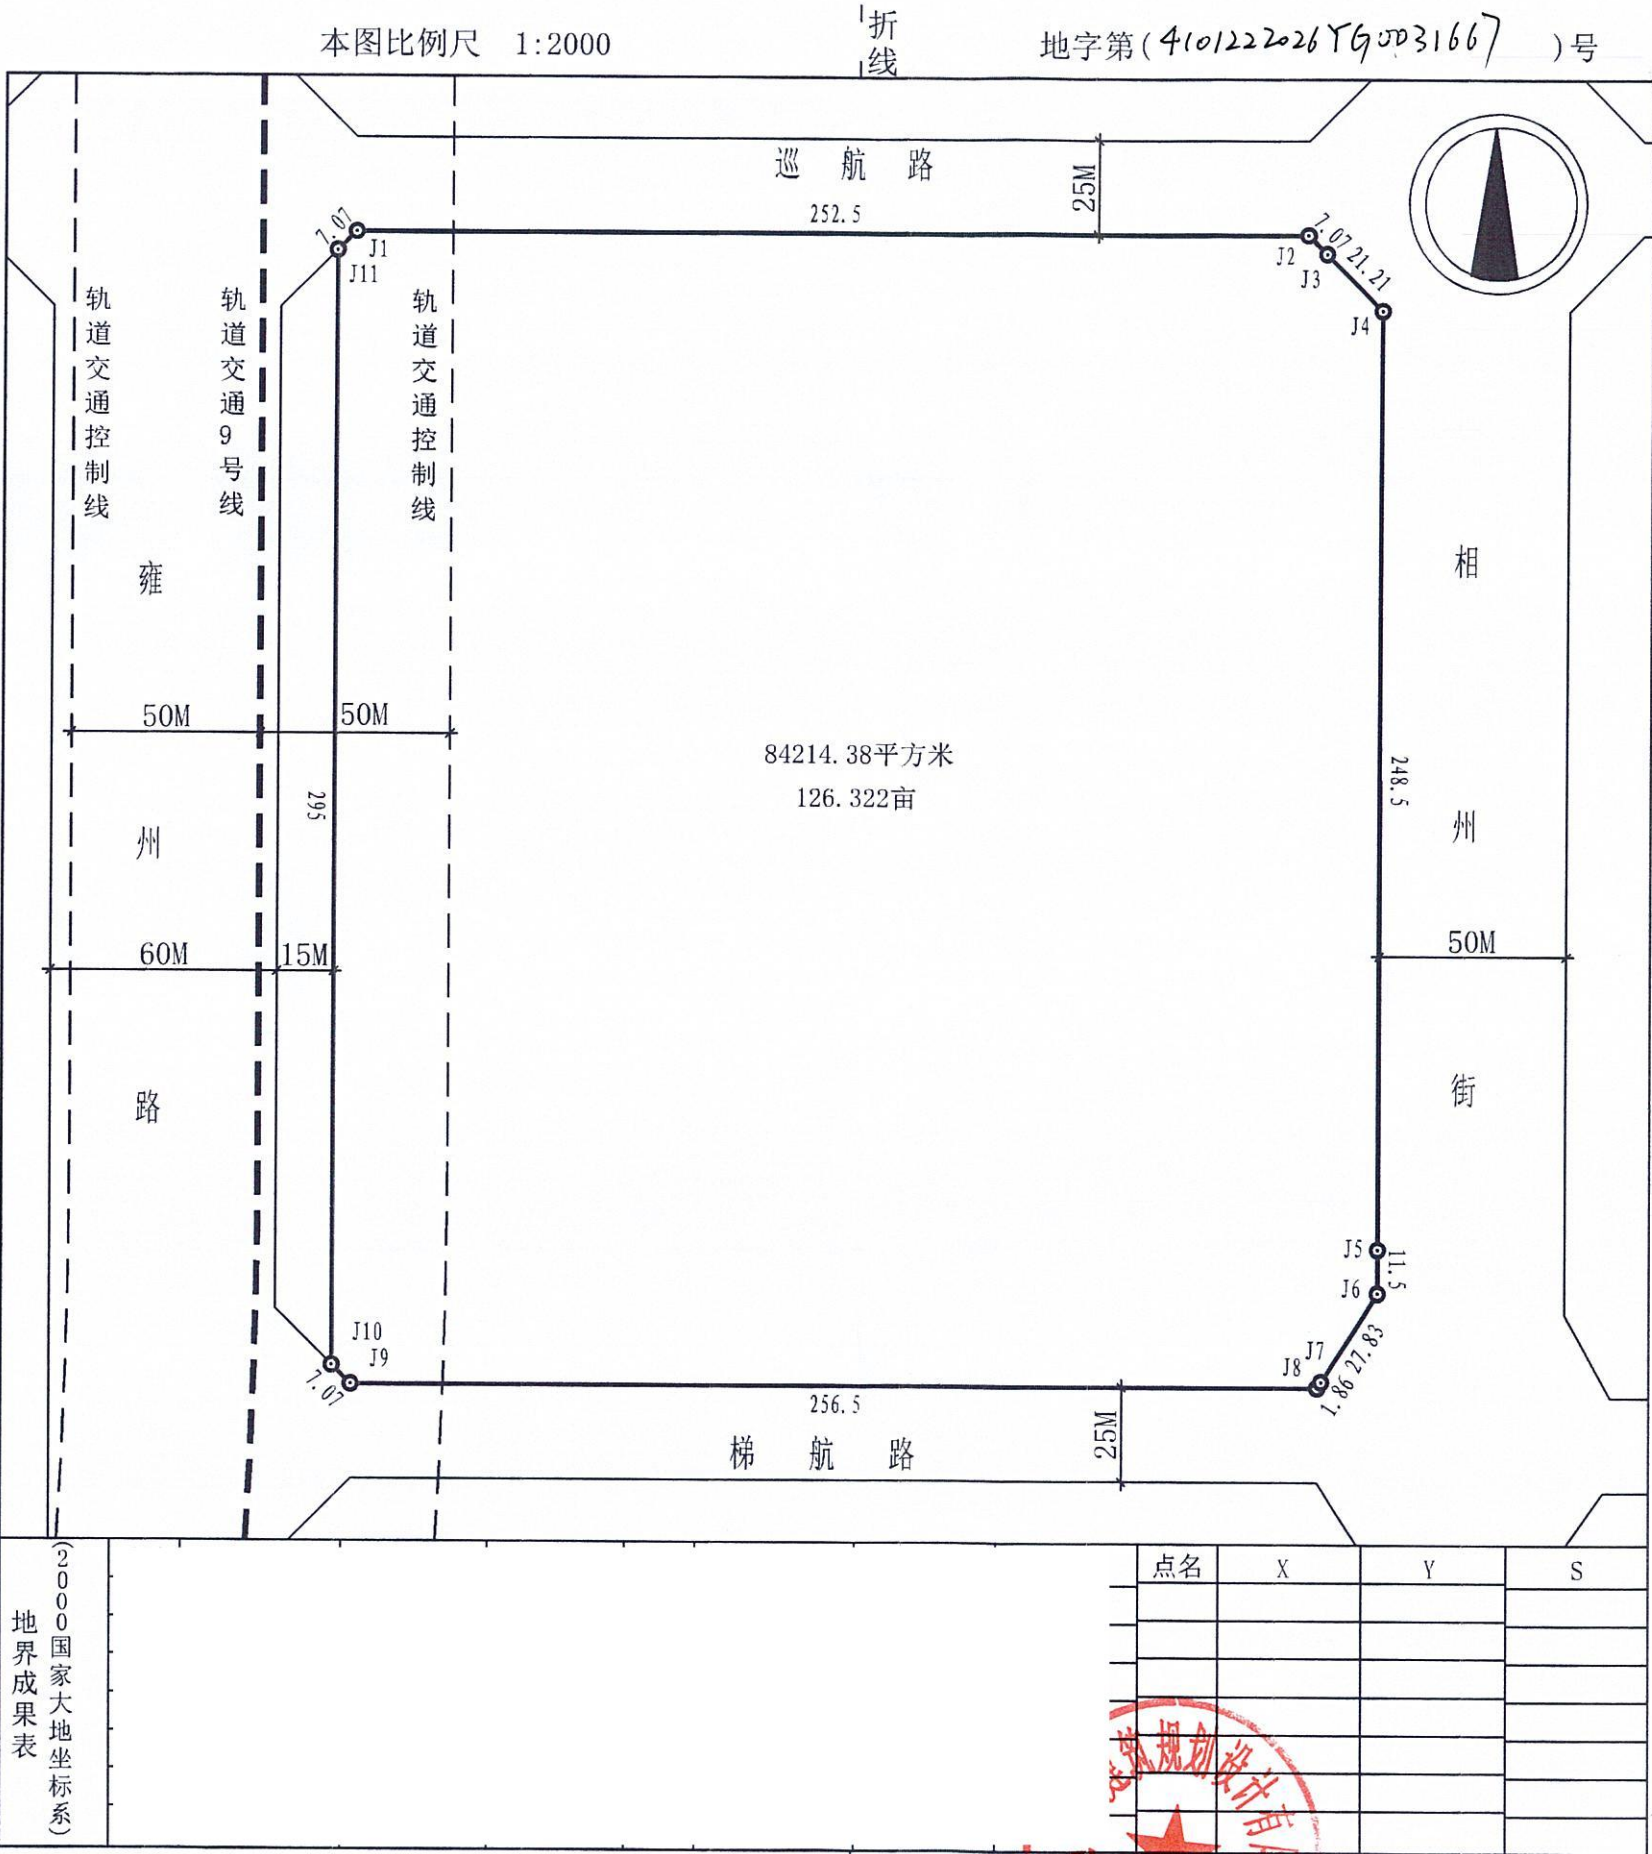

审查责任人：

日期：

校核者：赵滨

日期：2026.07.16

定位者：张文

日期：2026.07.16

建设用地规划许可证（附图）

地字第(4101222026Y60031667)号

郑州航空港卓远实业有限公司

根据《中华人民共和国城乡规划法》、《中华人民共和国土地管理法》、河南省实施《中华人民共和国城乡规划法》办法、河南省实施《土地管理法》办法和《郑州市城乡规划管理条例》核准你单位按本证规定事项和附图所示位置、界限、尺寸、数量，进行用地规划。凭本证向土地管理部门或拆迁管理部门申请办理征用、拆迁手续后，再持该证和土地或拆迁批准证件来我局办理建设工程审批手续。

此 证

发证机关:

2026 年 7 月 21 日

核准规划建设用地表

用地位置	雍州路以东	地下空间水平	70410.79 M ²	合 计
	巡航路以南	最大投影面积		
征地性质		余 地	M ²	70410.79 M ²
建设内容	河南港投青悦汇保障性 租赁住房项目	其 它	M ²	105.616(亩)

附件


遵守事項:

- 1、本证自核发之日起满一年，建设单位未申请办理建设用地使用手续的，该证自行失效。
- 2、本证确需延期的，应当在期限届满三十日前向我局提出申请，经批准可延期一次。延期期限不得超过六个月。

本图比例尺 1:2000

折线

地字第(4101222026Y60031667)号

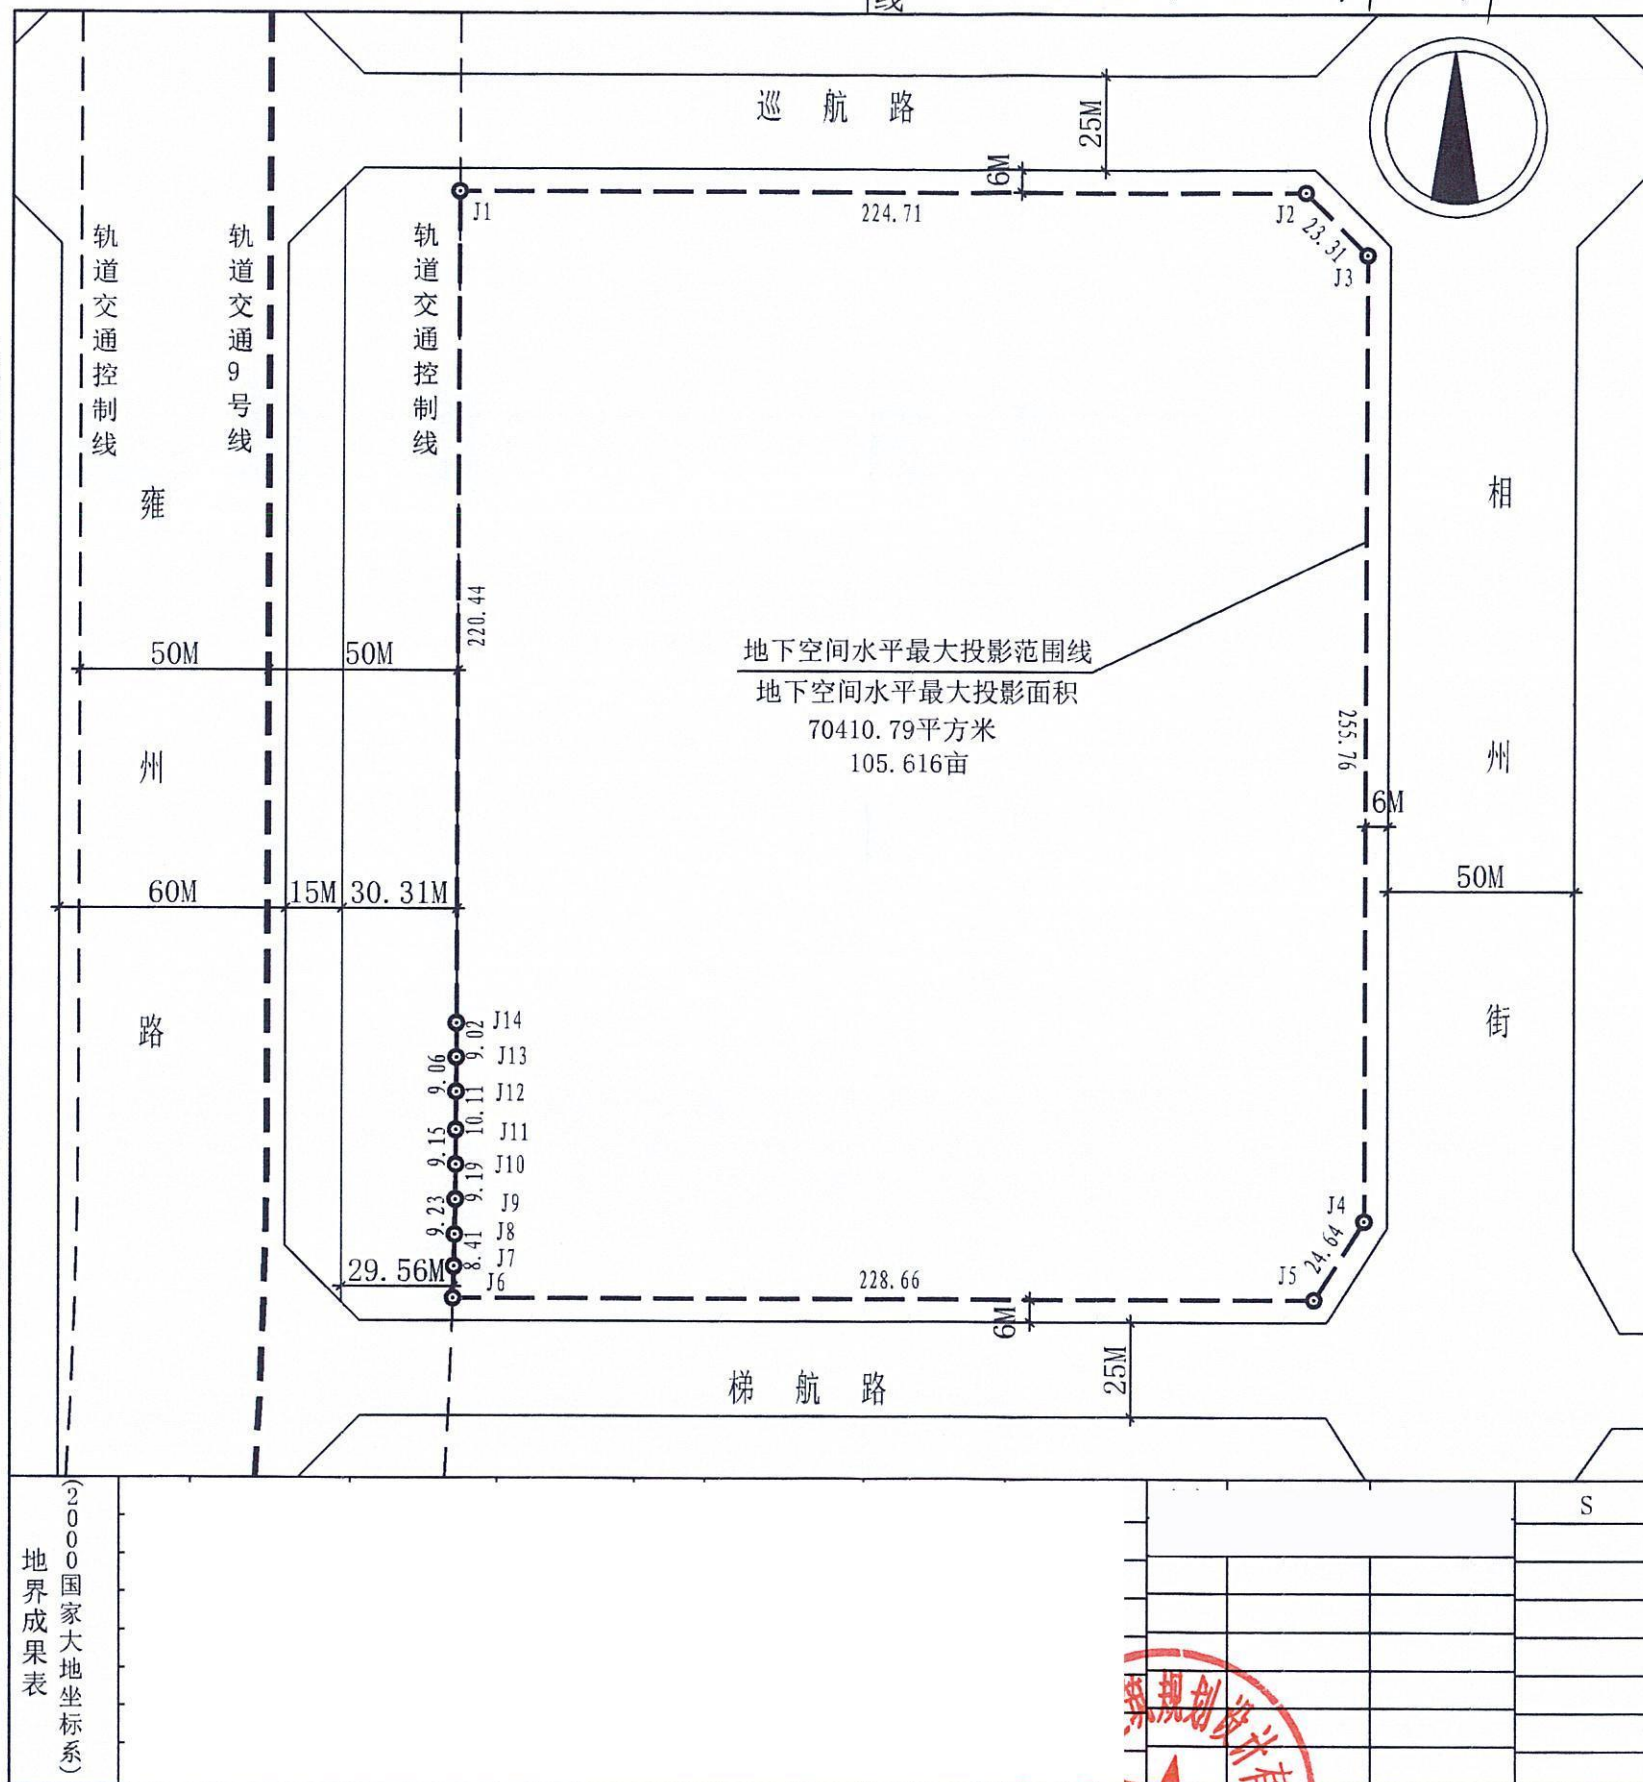

(此图件，系国家建设技术档案，各单位均应妥善保管，以便备查)

审查责任人:

日期:

校核者：赵滨

日期: 2026.07.16

定位者: 张文
日期: 2026.07.16

日期: 2026.07.16