

息县2022年第二批乡镇建设用地项目（宗地一）勘测定界图

3601.44-38579.47

河南兴茂信息技术有限公司信阳分公司




用地总面积：0.2165公顷



时楼村

01
0102 1804.06m²

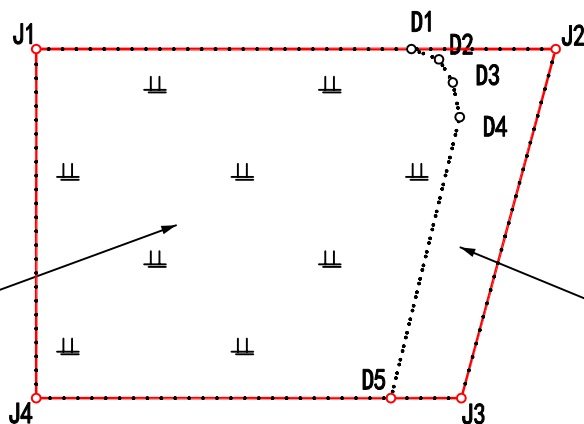

时楼村

02
1104 360.86m²

3601.44

38579.47

38579.62

3601.55

3601.44

38579.62


2022年10月数字化测图
2000国家大地坐标系
1985国家高程基准
2007年版图式计算机绘图

1:1000

测量员：王征召
绘图员：薛三立
检查员：张恩慧

息县2022年第二批乡镇建设用地项目（宗地二）勘测定界图

3593.88-38594.08

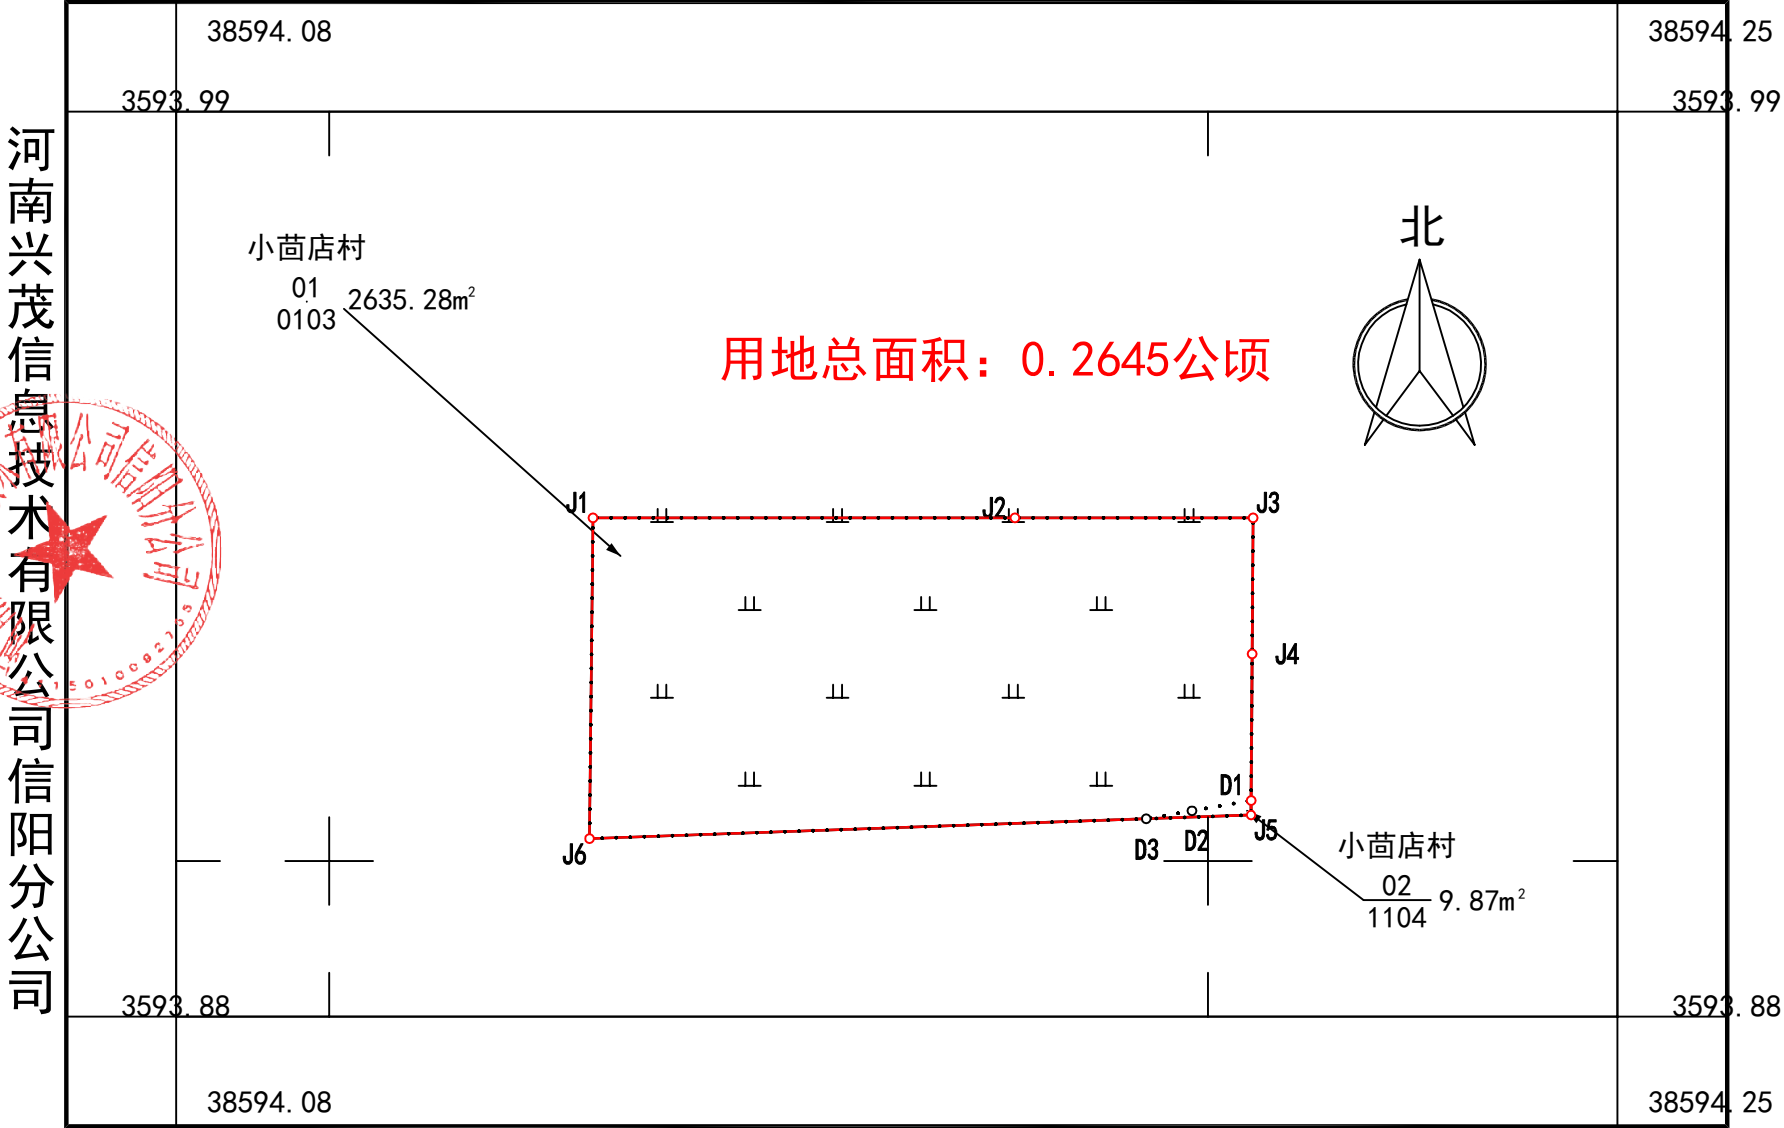


2022年10月数字化测图
2000国家大地坐标系
1985国家高程基准
2007年版图式计算机绘图

1:1000

测量员：王征召
绘图员：薛三立
检查员：张恩慧

息县2022年第二批乡镇建设用地项目（宗地三）勘测定界图

3585.13-38594.42

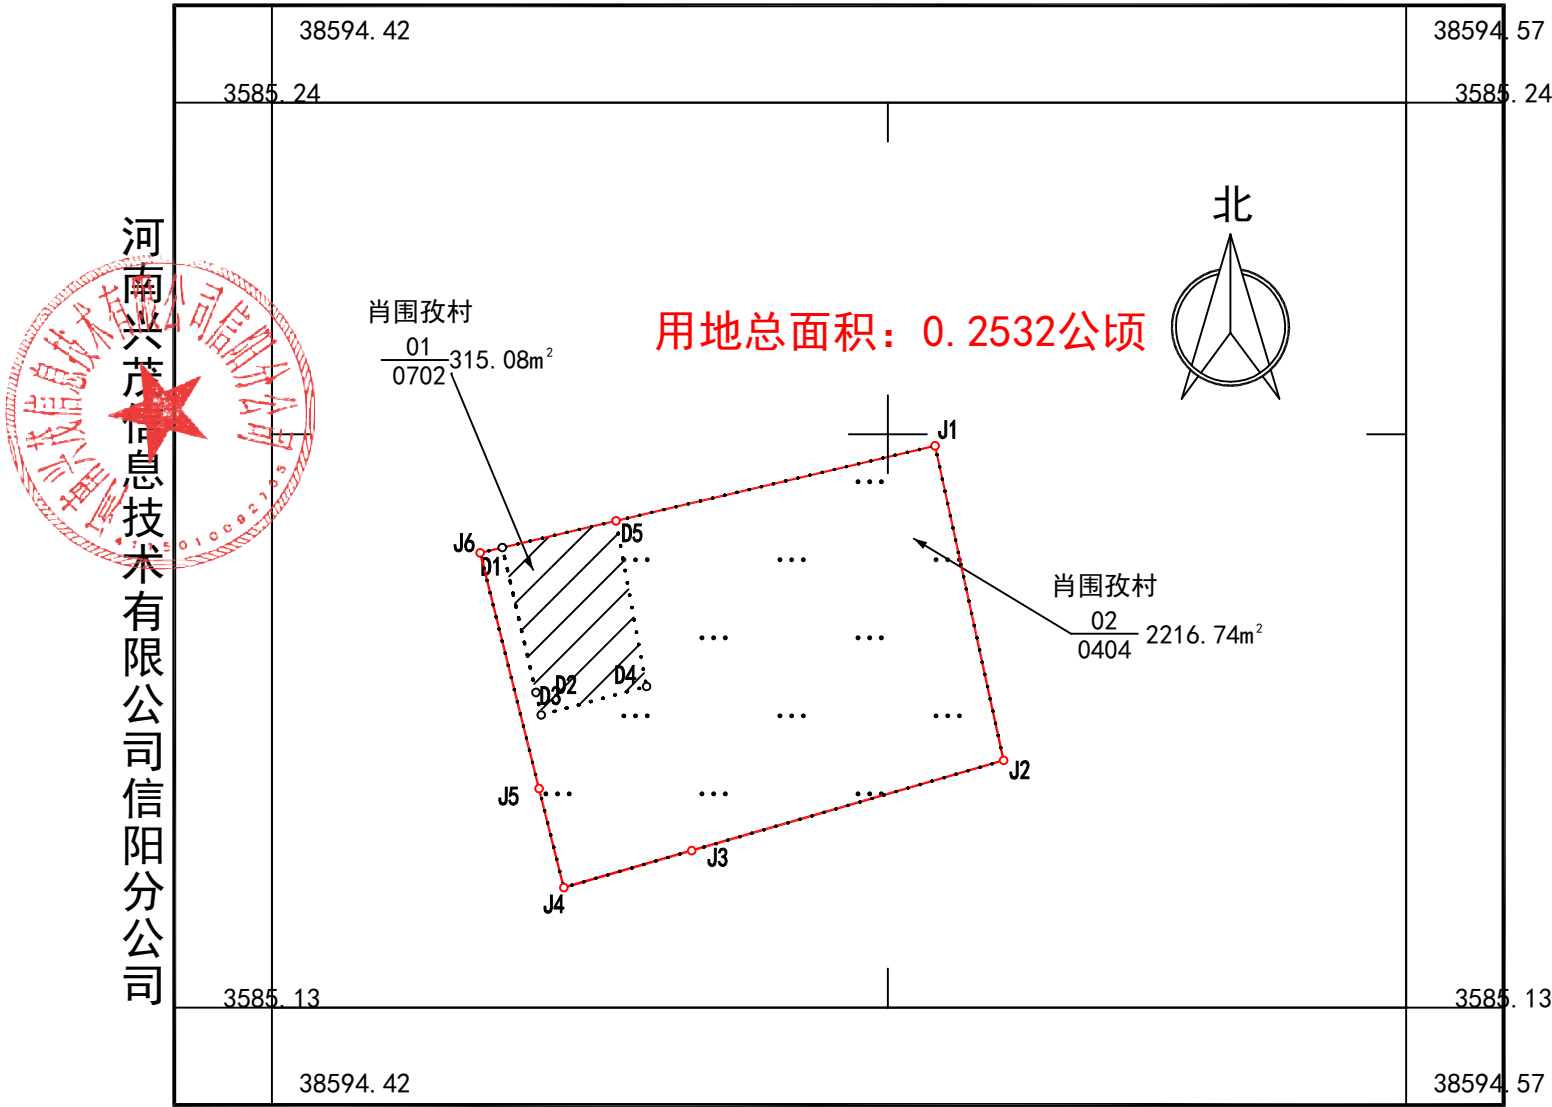

2022年10月数字化测图
2000国家大地坐标系
1985国家高程基准
2007年版图式计算机绘图

1:1000

测量员: 王征召
绘图员: 薛三立
检查员: 张恩慧

3584. 47-38603. 63



1 : 1000

测量员：王征召
绘图员：薛三立
检查员：张恩慧