


息县2023年度第三批城市建设用地（宗地1）勘测定界图

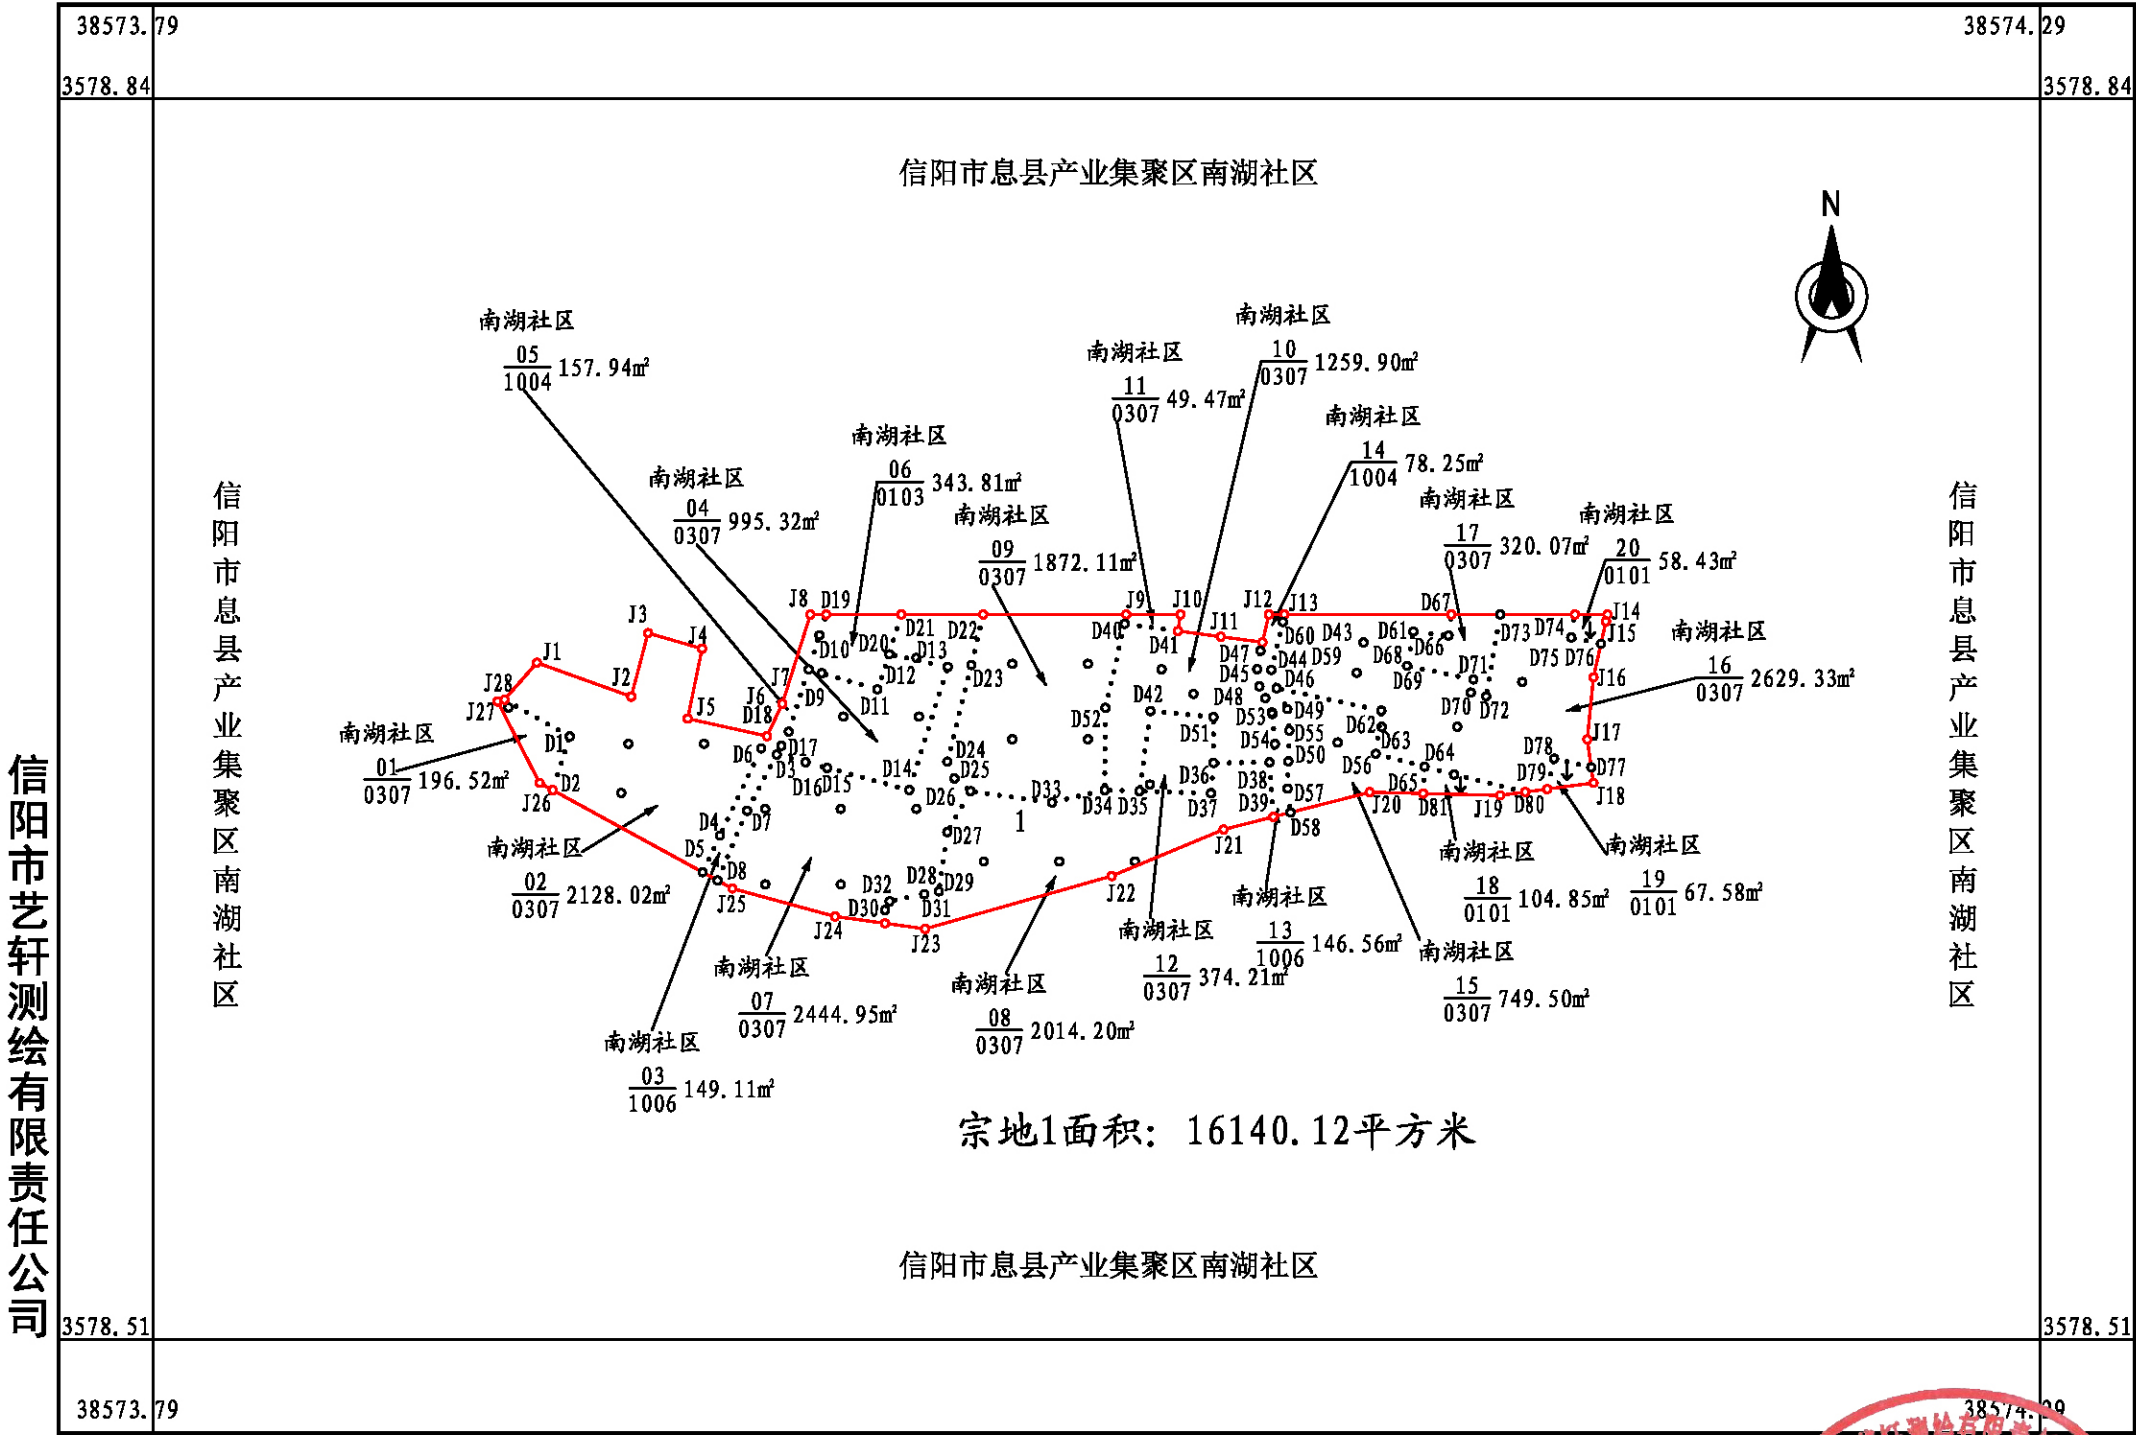

信阳市艺轩测绘有限责任公司

2023年06月数字化测图
2000国家大地坐标系

1:2000

测量员：陆清华
绘图员：杨杰
检查员：杨杰
报告(图件)专用章
4115050032491