
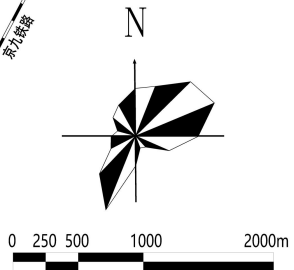


潢川县城乡总体规划 (2017-2035)

中心城区用地规划图

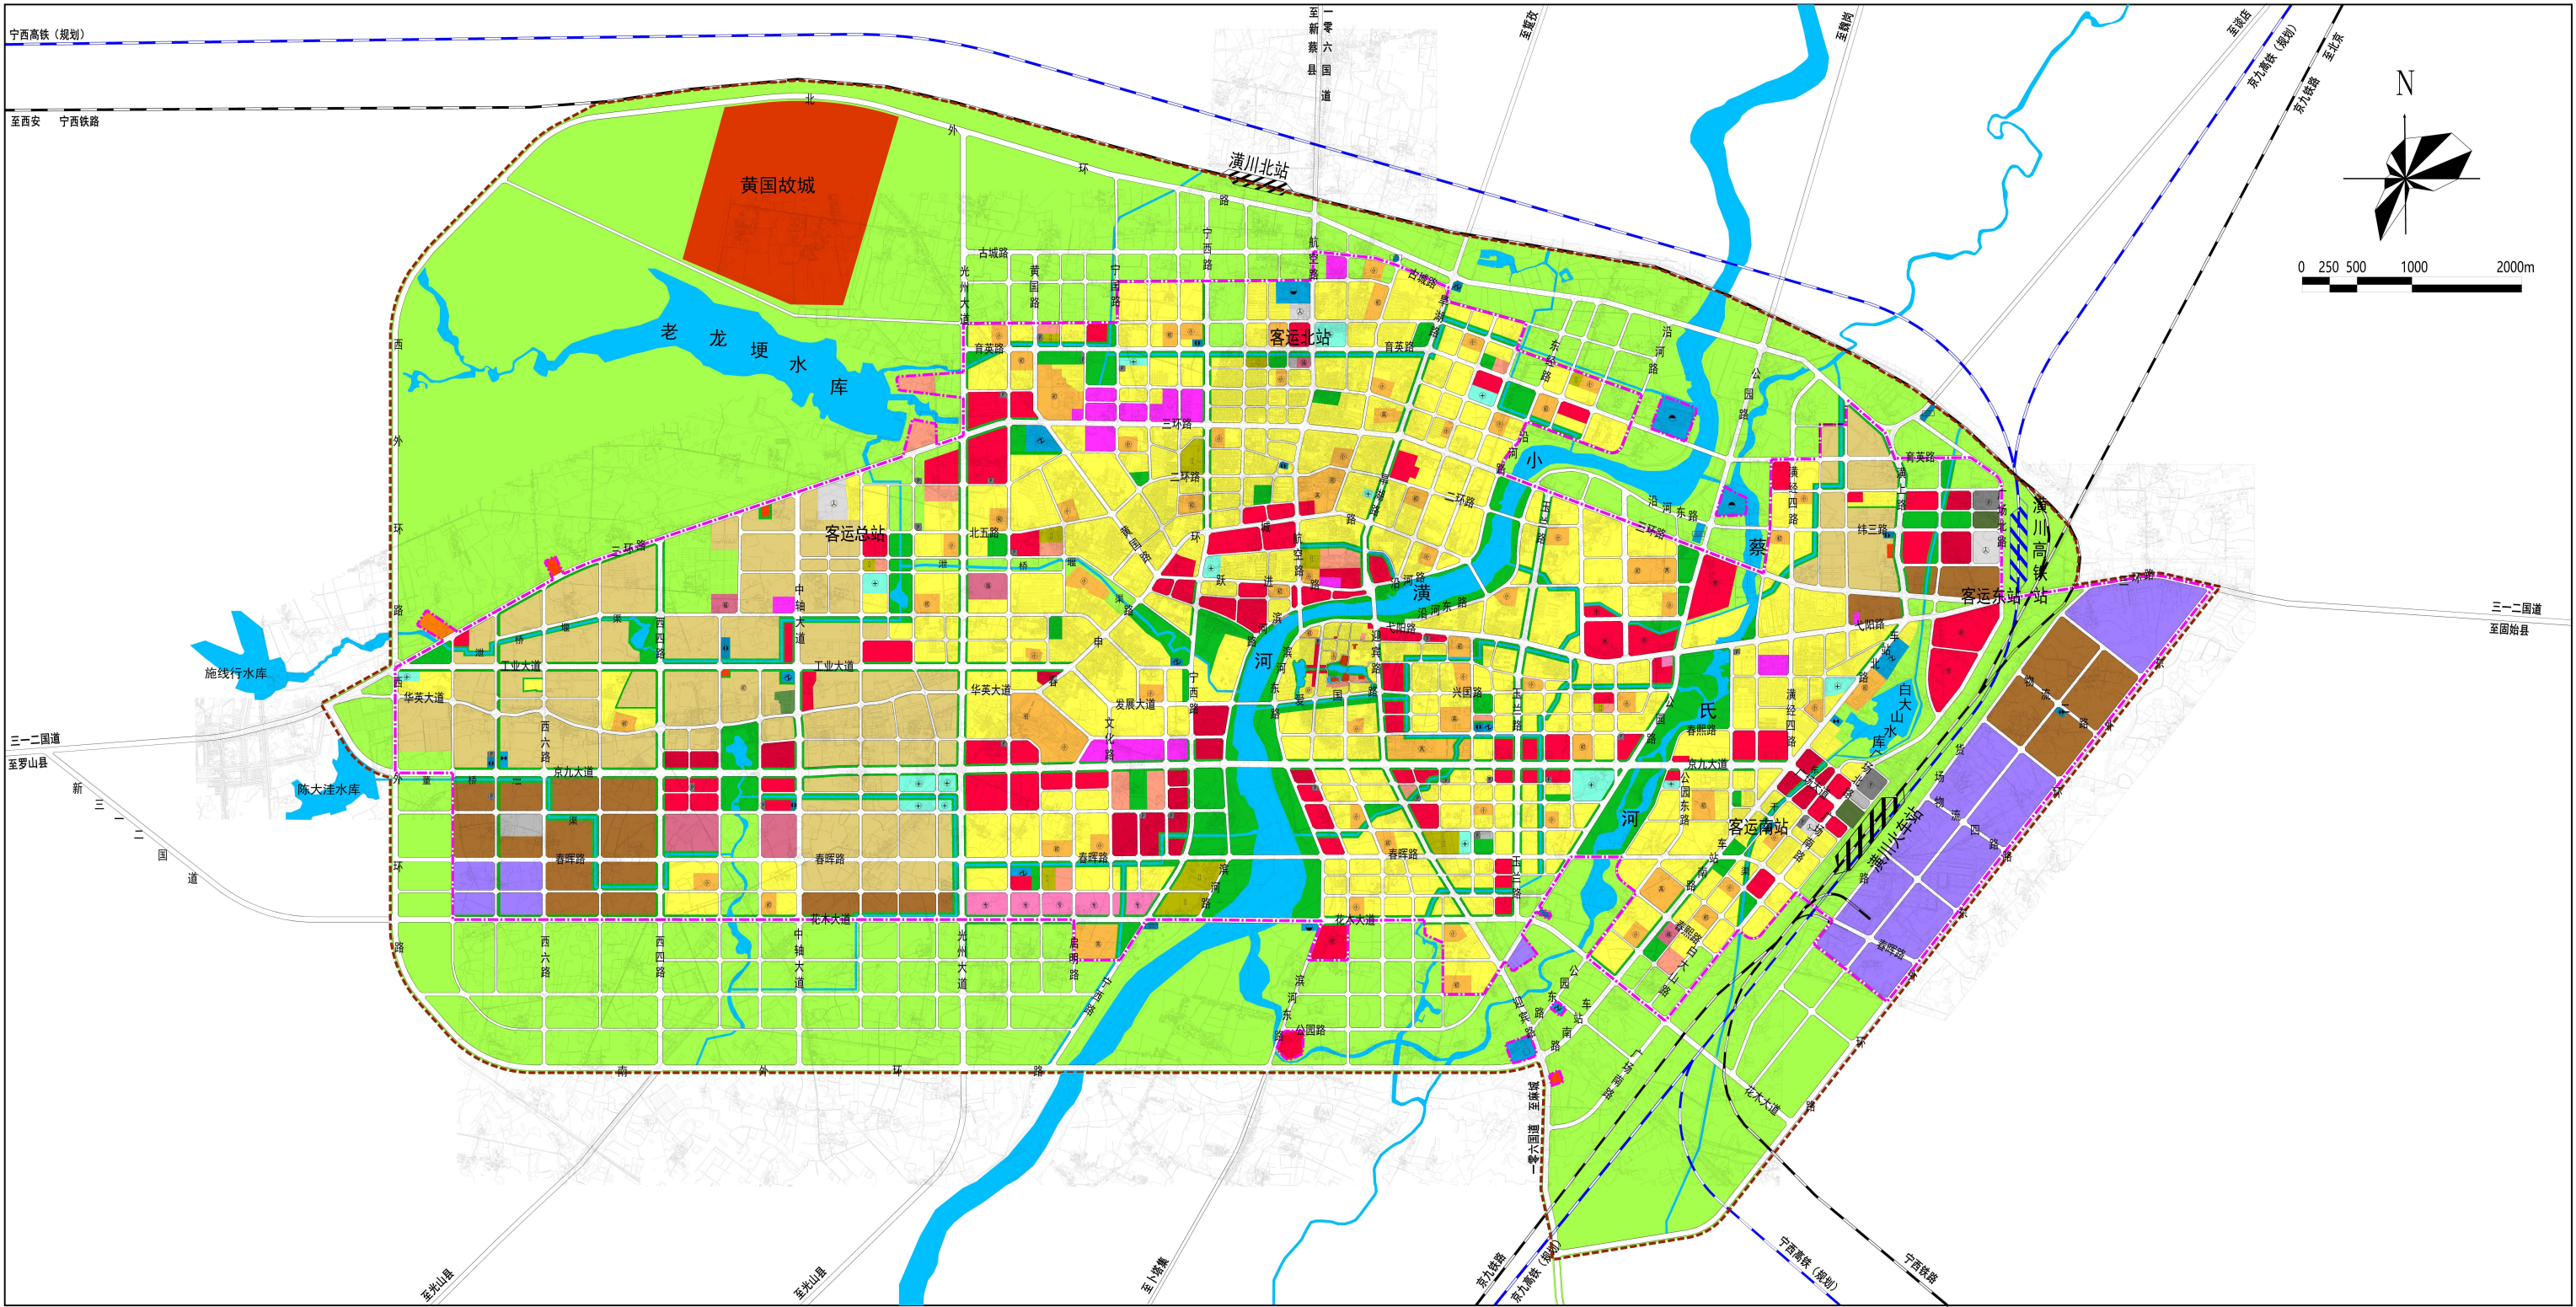

图例

- | | | | | | | | |
|------------|-----------|------------|----------|-----------|------|------------|----|
| 居住用地 | 高初小 中小学用地 | 福 社会福利设施用地 | 市 批发市场用地 | 交通枢纽用地 | 公园绿地 | 农林用地 | 铁路 |
| 行政办公用地 | 科研用地 | 文物古迹用地 | 一类工业用地 | 公共交通场站用地 | 广场用地 | 安保用地 | 高铁 |
| 文化设施用地 | 体育用地 | 商业服务设施用地 | 二类工业用地 | P 社会停车场用地 | 防护绿地 | 中心城区建设用地范围 | |
| 专 中等专业学校用地 | 医疗卫生用地 | 商务用地 | 物流仓储用地 | 公用设施用地 | 水域 | 中心城区规划范围 | |