


息县2024年度第一批乡镇建设用地项目勘测定界图

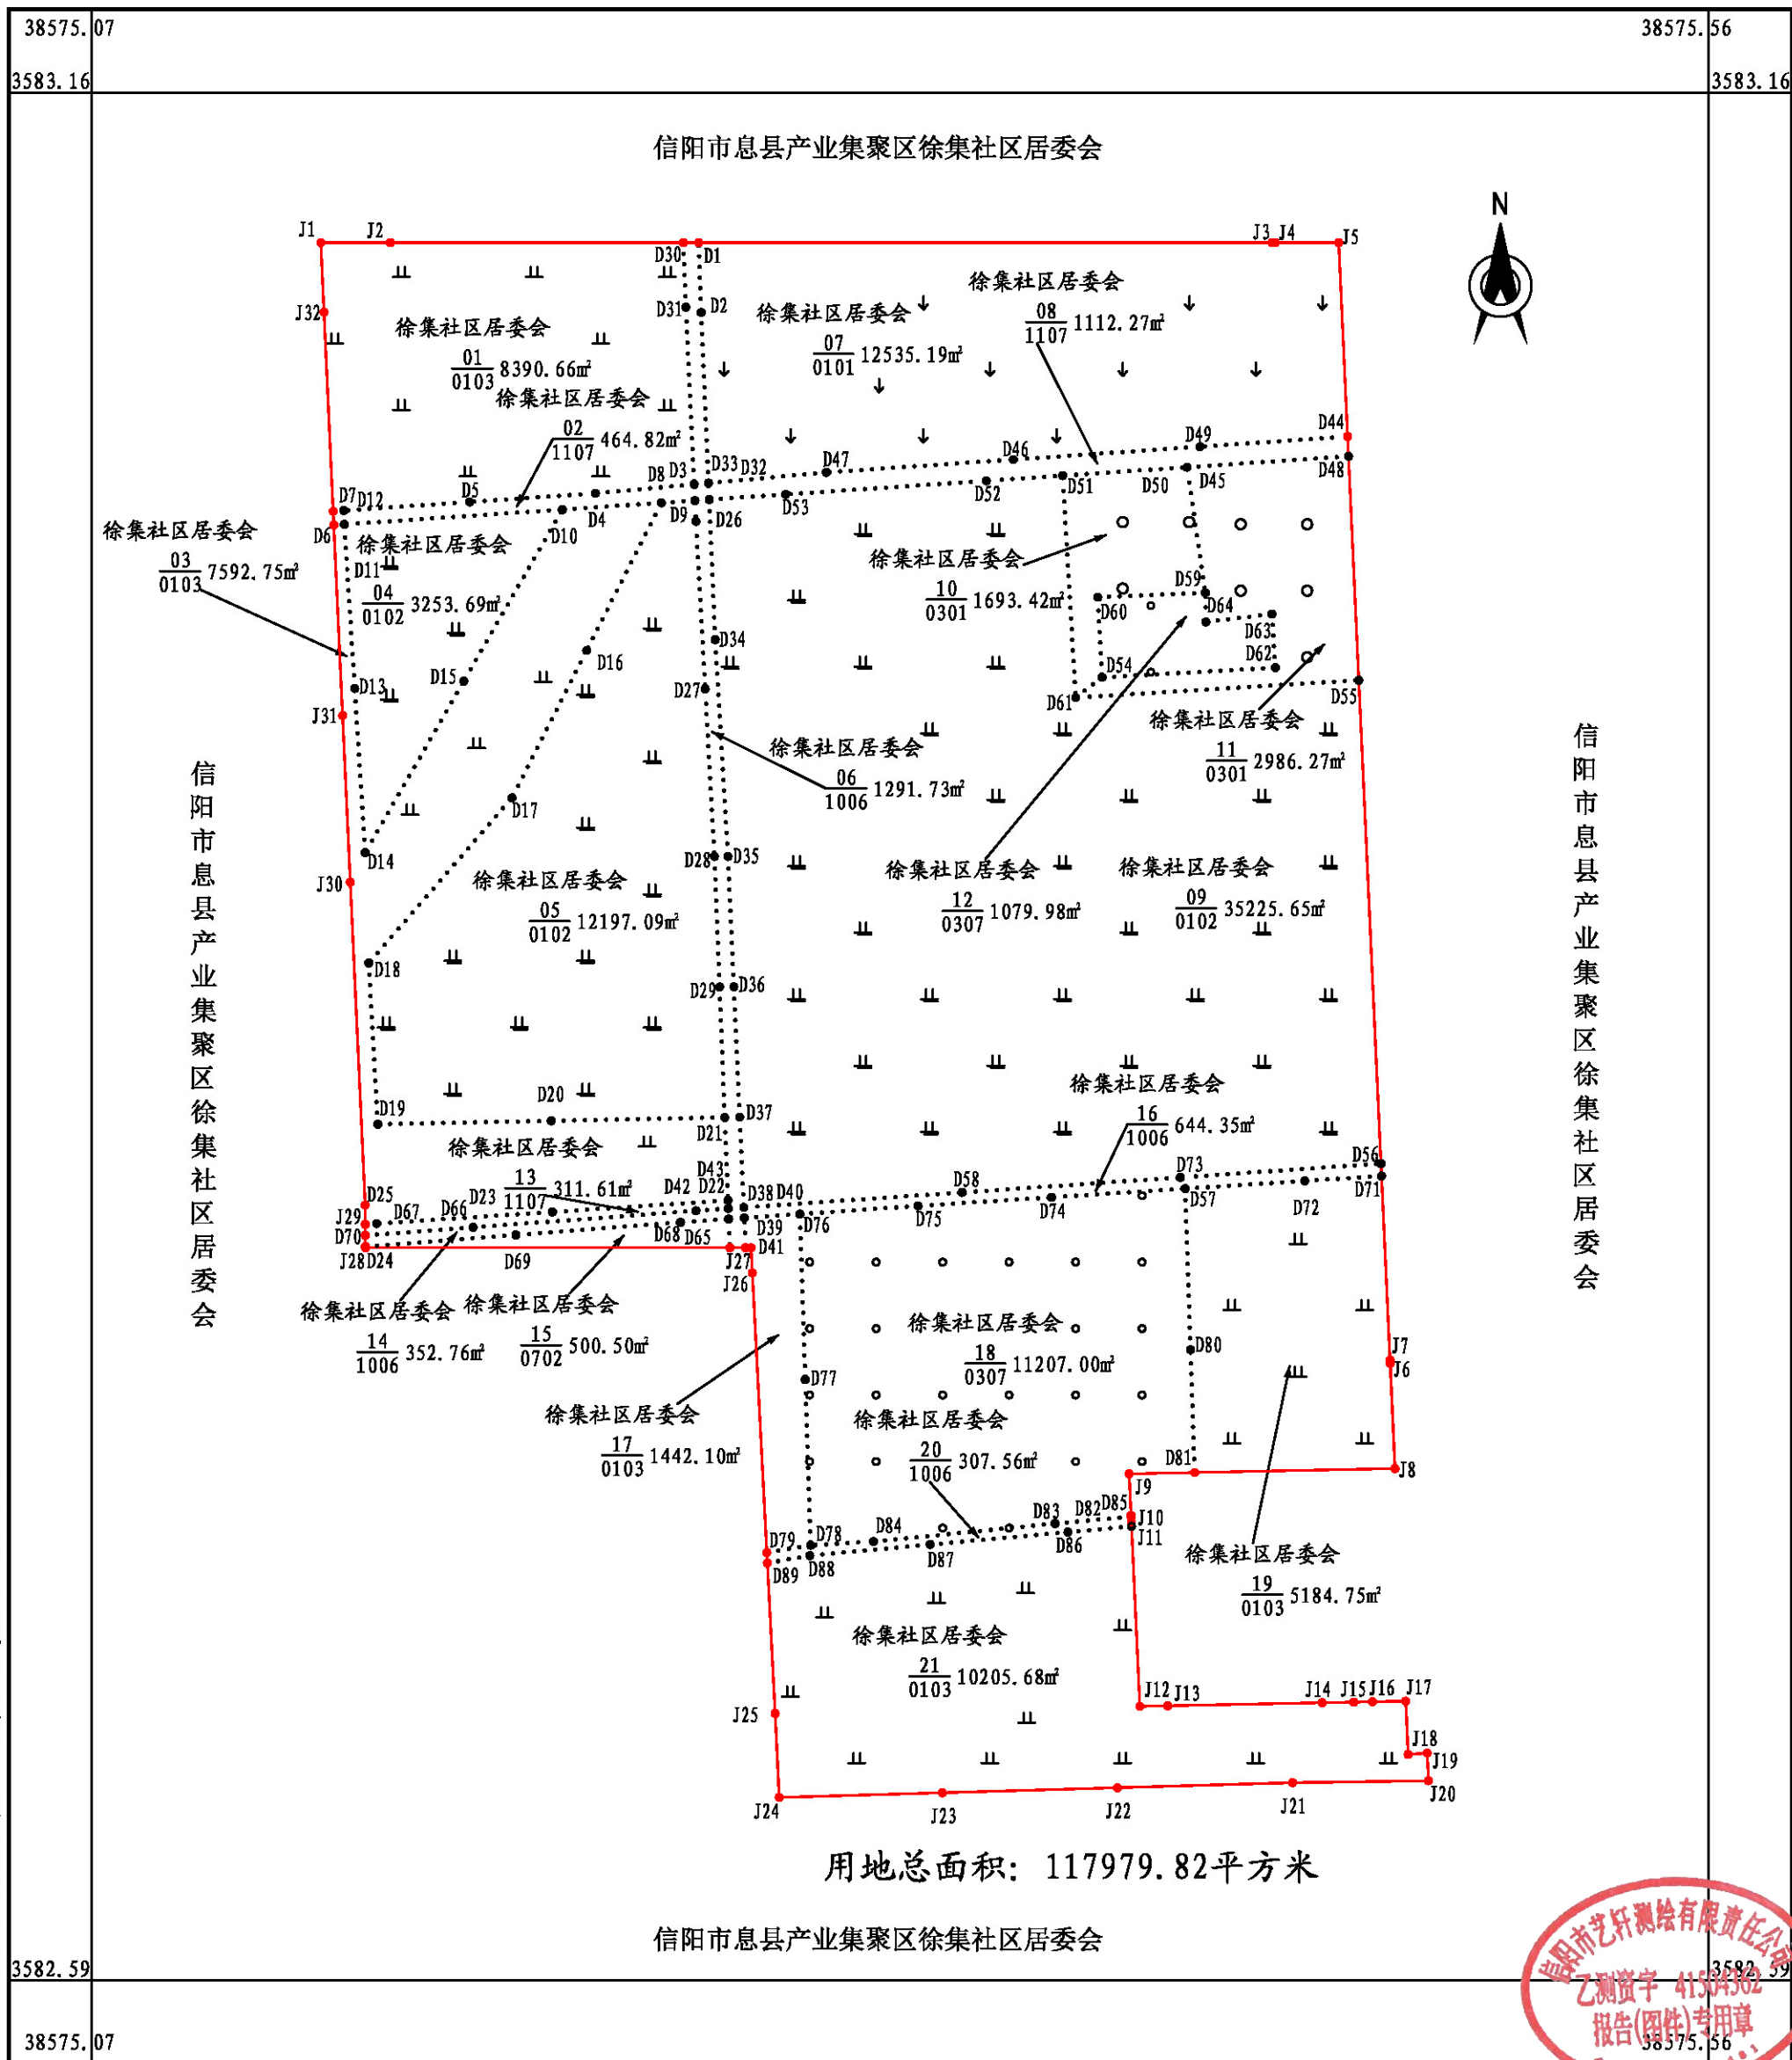

2024年01月数字化测图
2000国家大地坐标系

1: 2000

测量员: 胡胜宝
绘图员: 杨 杰
检查员: 范春丽