


殷都区城乡规划公示（2024-XG07号）

- 一、本工程为安阳市殷都区启明学校新建学校操场项目平面位置图，设计依据《建筑设计防火规范》-2014（2018版）、《民用建筑设计统一标准》GB 50352-2019、《中小学校设计规范》GB50099-2011。
- 二、本地块位于洪河屯乡梁布大营村启明学校西侧。项目建设总用地为11566.52平方米。规划总建筑面积777.0平方米，计容建筑面积1554平方米，容积率0.13，建筑密度6.7%，绿地率46.33%。
- 三、操场距离东侧教学楼间距均不小于25米，满足相关规范要求。
- 四、图中所注坐标：为道路中心线坐标及用地红线转折点坐标，建筑定位坐标为外墙皮坐标，围墙为中心线转折点坐标。
- 五、图中所注距离：图中尺寸以米为单位，尺寸标注为外墙面尺寸（含保温），道路为路牙石内缘。
- 六、本项目采用“2000坐标系”。

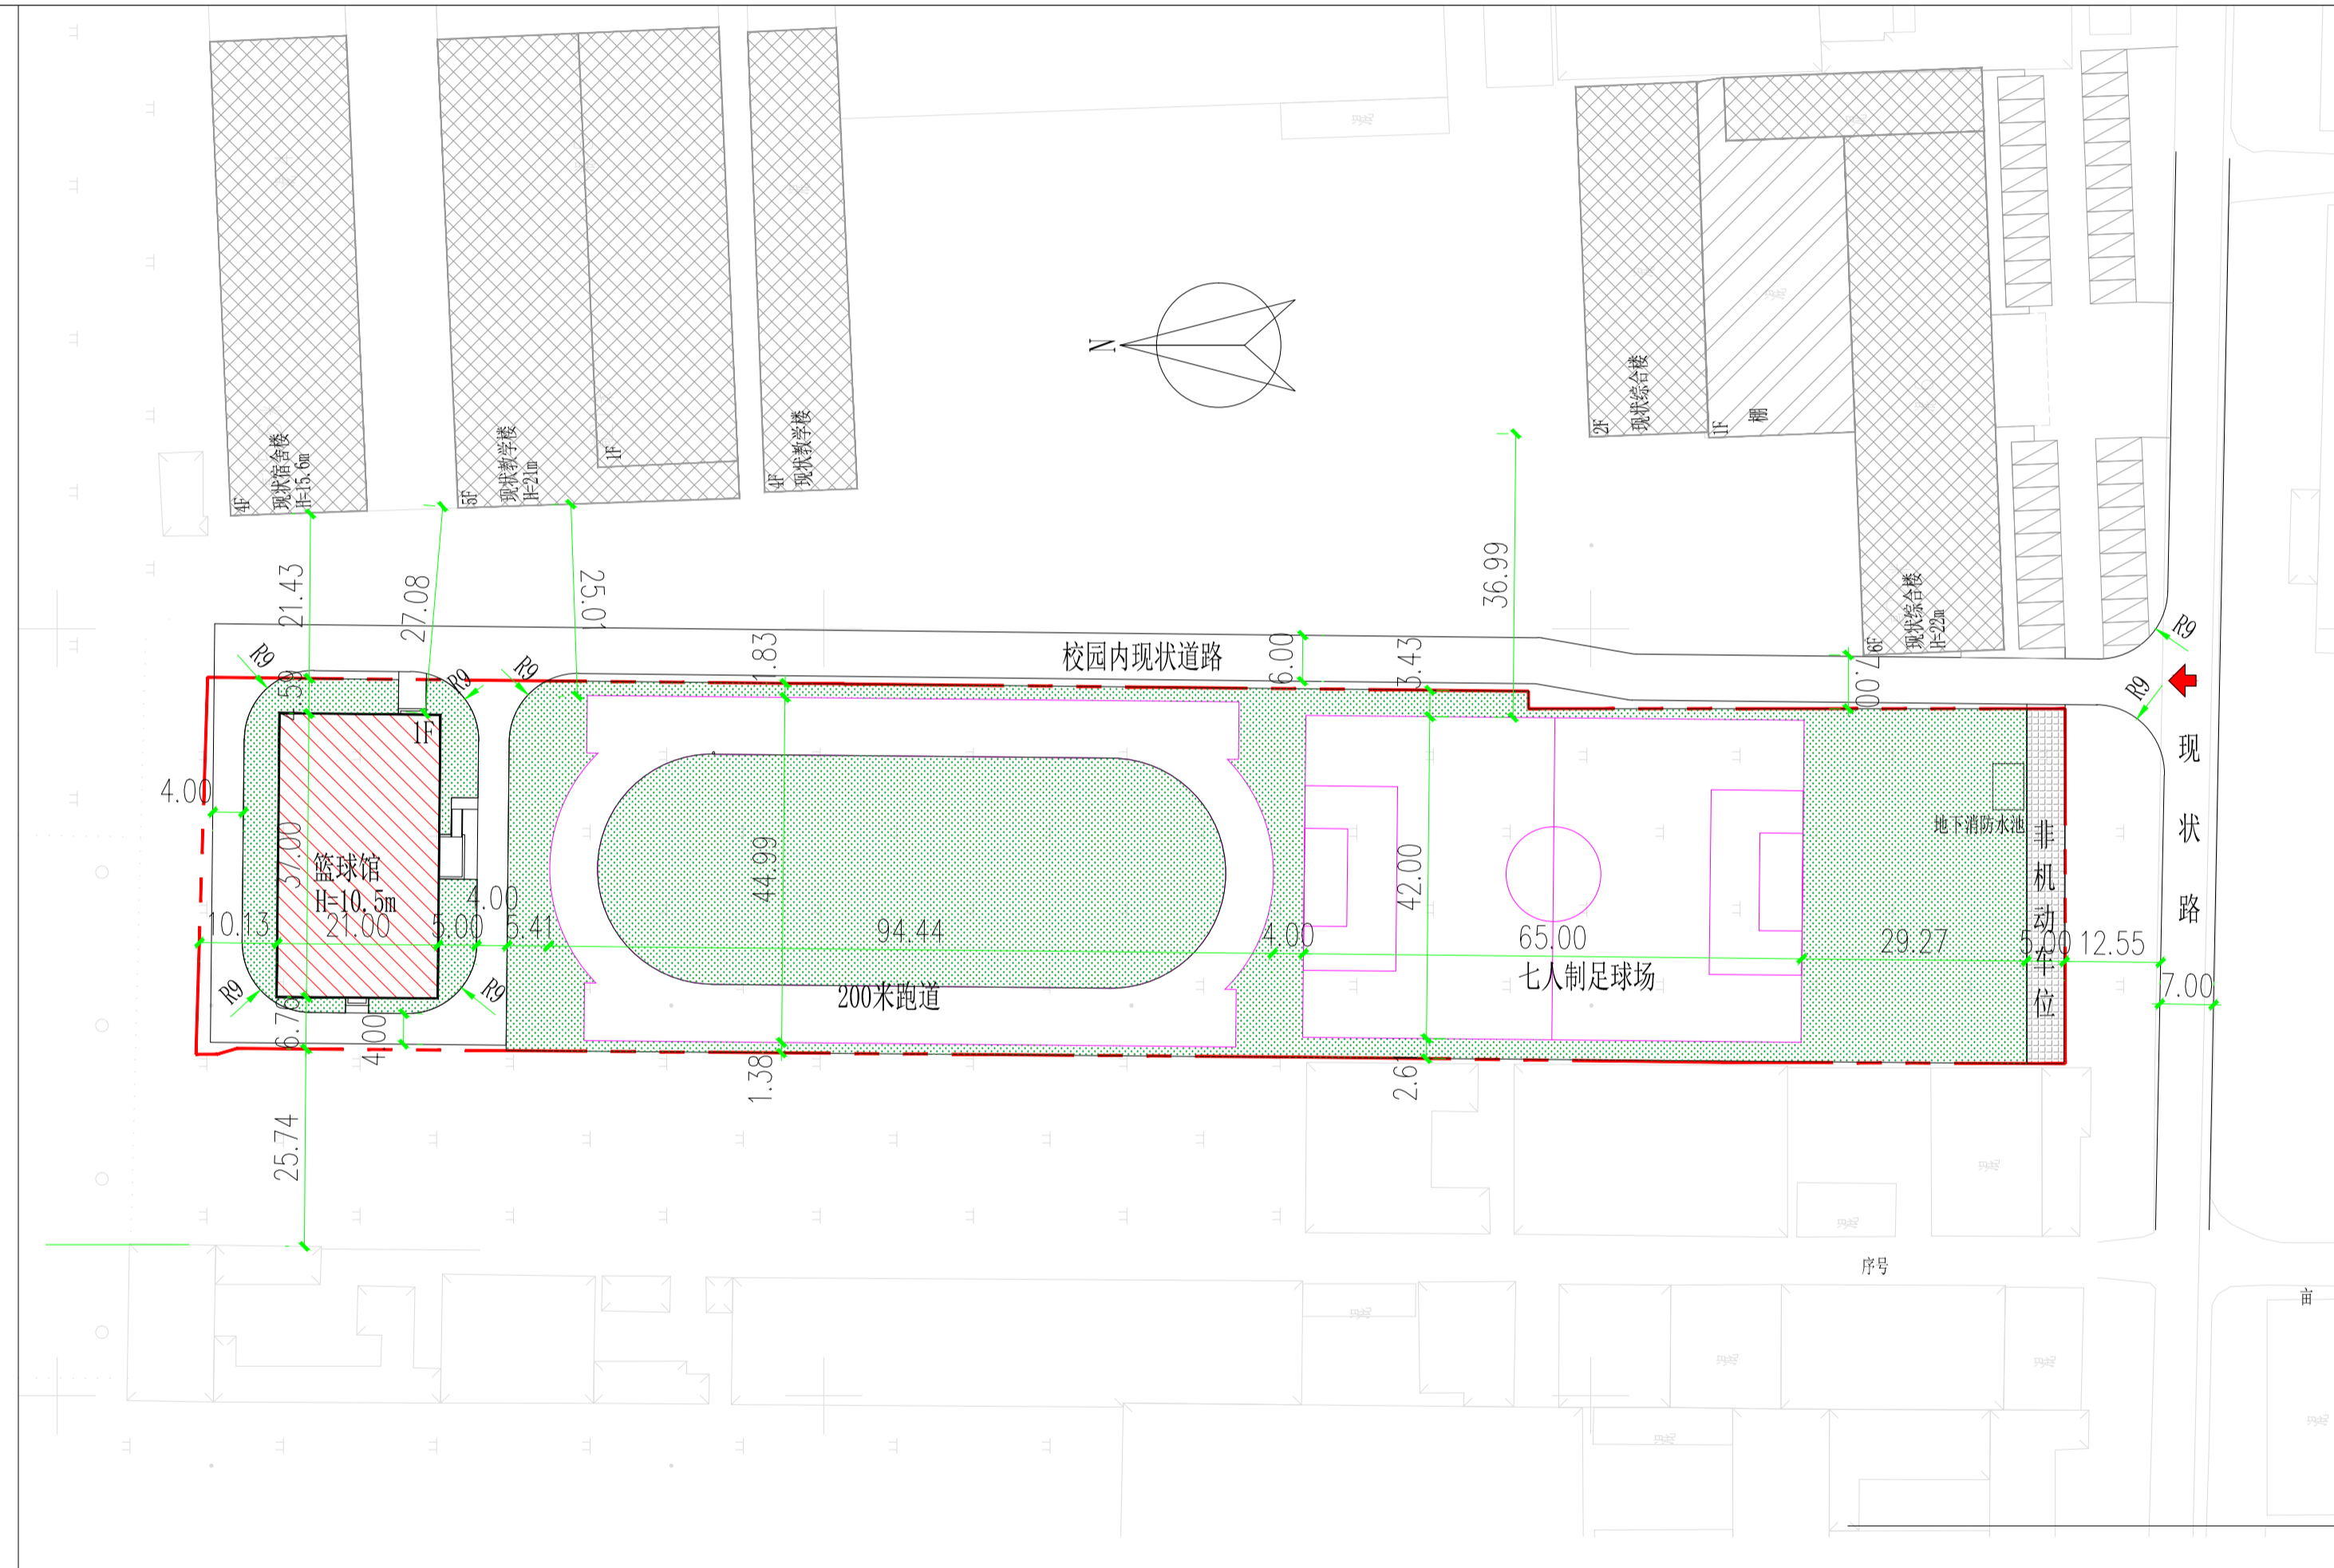

依据《中华人民共和国城乡规划法》相关规定，现将安阳市殷都区启明学校新建操场项目平面图进行公示，公示期为7个工作日（2024年11月13日至11月21日）。请广大群众及相关单位，对此方案提出宝贵意见和建议，以便进一步改进。

公示地址：殷都区自然资源局、殷都区人民政府网站、洪河屯乡人民政府、规划地块现场。

该公示图未经审批，不得作为开工及办理相关手续的依据。

监督电话：5139987 16692690919（殷都区自然资源局）

联系人：姬慧（殷都区自然资源局）

网站地址：<https://www.yindu.gov.cn/jczw/gkly/cxgh/xxgh/>

殷都区自然资源局
2024年11月13日

