殷都区城乡规划公示（2024-XG11号）

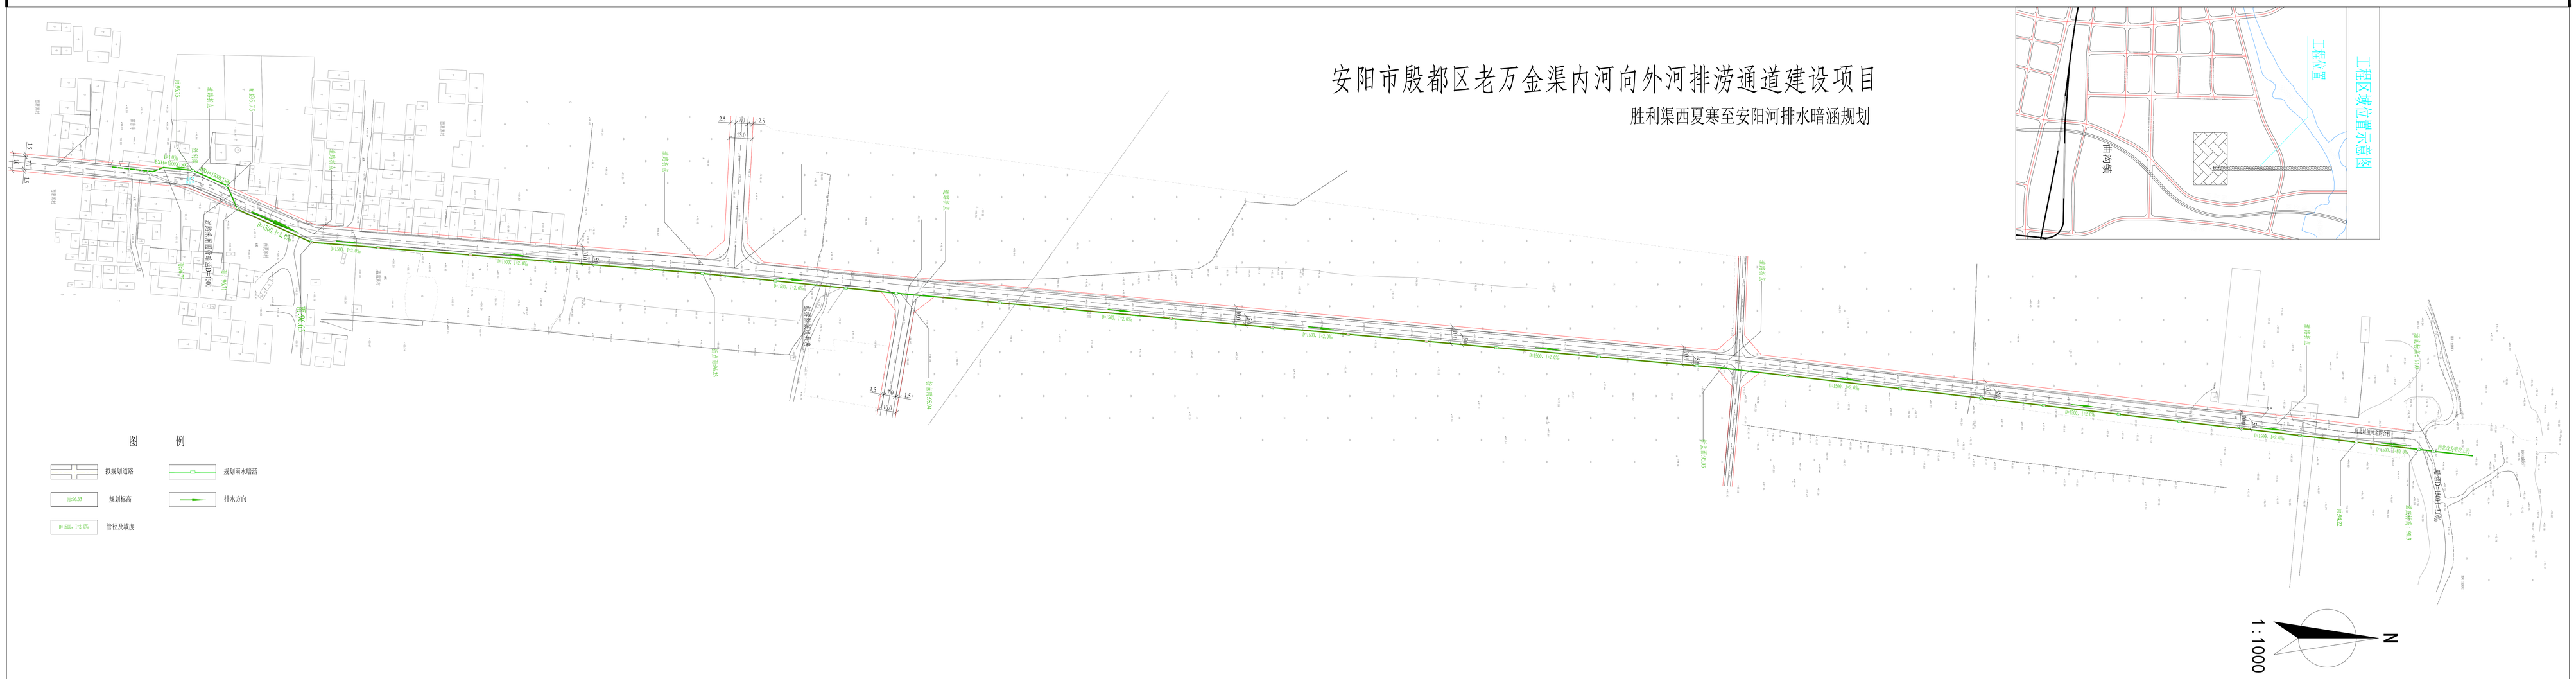

设计说明：

一、本图为安阳市殷都区老万金渠内河向外河排涝通道建设项目—胜利渠西夏寒至安阳河排水暗涵工程规划设计图。规划项目位于安阳市殷都区曲沟镇西夏寒村，规划暗涵由西夏寒村中偏北、胜利渠南侧开始，沿现状西夏寒至四合村间道路向北至汩河（安阳河），全长1307米，主涵段采用直径1.5米圆管暗涵铺设。

二、设计依据：

1.《防洪标准》（GB50201-2017）；

2.《堤防工程设计规范》（GB50286-2013）；

3.《水利水电工程测量规范》（SL197-2013）；

4.《城乡排水工程项目规范》GB 55027-2022；

5.《城市排水工程规划规范》GB 50318-2017

6.《室外排水设计标准》GB50014-2021

7.《安阳市国土空间规划》（2021-2035）；

8.《安阳市殷都区国土空间规划》（2021-2035）；

9.《安阳市排水防涝综合规划》（2022-2035）；

10.《安阳市殷都区老万金渠内河向外河排涝通道建设项目可行性研究报告》（2024）；

11. 建设单位提供项目相关资料。

三、规划设计

1.拟规划西夏寒至四合村的道路红线为10米，道路横断面为：1.5米人行道-7.0米车行道-1.5米人行道。本次规划道路只用于本项目工程管线选线参考使用，不作为其他其他项目依据。

2. 规划雨水暗涵在道路横断面位置：规划雨水暗涵沿西夏寒至四合村道路铺设，涵管位置平行于道路中心线，主要路段位置位于中心线东5米（道路东侧红线上）。

3.雨水暗涵起始端位于西夏寒村中偏北方向的道路西侧，向南接村庄现状雨水明沟，起始段采用矩形B（宽）×H（高）=1500mm×1500mm暗涵；过现状胜利渠时由胜利渠顶穿过，向东过道路时改为圆管暗涵，再向北至汩河，圆管暗涵管径为1.5米。根据殷都区国土资料，排水管在西夏寒村北、安阳河以南路段均为基本农田，为不影响农业耕种，排水管全线规划为暗涵，覆土厚度平均为1.5米。

4. 图中圆管涵中段穿越一处机井房，拟建议拆除机井房的方式穿越；如不能拆除局部进行绕行。

四、图中尺寸标注除管径为毫米外其余均以米计，比例：1/1000。

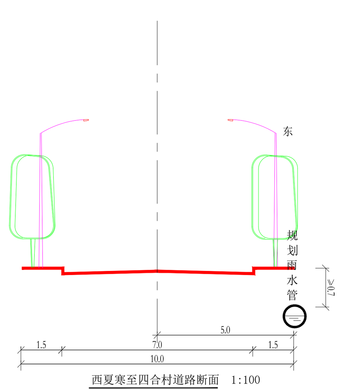

西夏寒至四合村道路断面 1:100

注：规划雨水管在耕地内覆土不小于0.7米。

依据《中华人民共和国城乡规划法》相关规定，现将安阳市殷都区老万金渠内河向外河排涝通道建设项目---胜利渠西夏寒至安阳河排水暗涵规划方案平面图进行公示，公示期为7个工作日（2024年12月2日至12月10日）。请广大群众及相关单位，对此方案提出宝贵意见和建议，以便进一步改进。

公示地址：殷都区自然资源局、殷都区人民政府网站、曲沟镇人民政府规划地块现场。

该公示图未经审批，不得作为开工及办理相关手续的依据。

监督电话：5139987　16692690919（殷都区自然资源局）

联 系 人：姬　慧（殷都区自然资源局）

网站地址：https://www.yindu.gov.cn/jczwgk/gkly/cxgh/xxgh/

殷都区自然资源局

2024年12月2日