


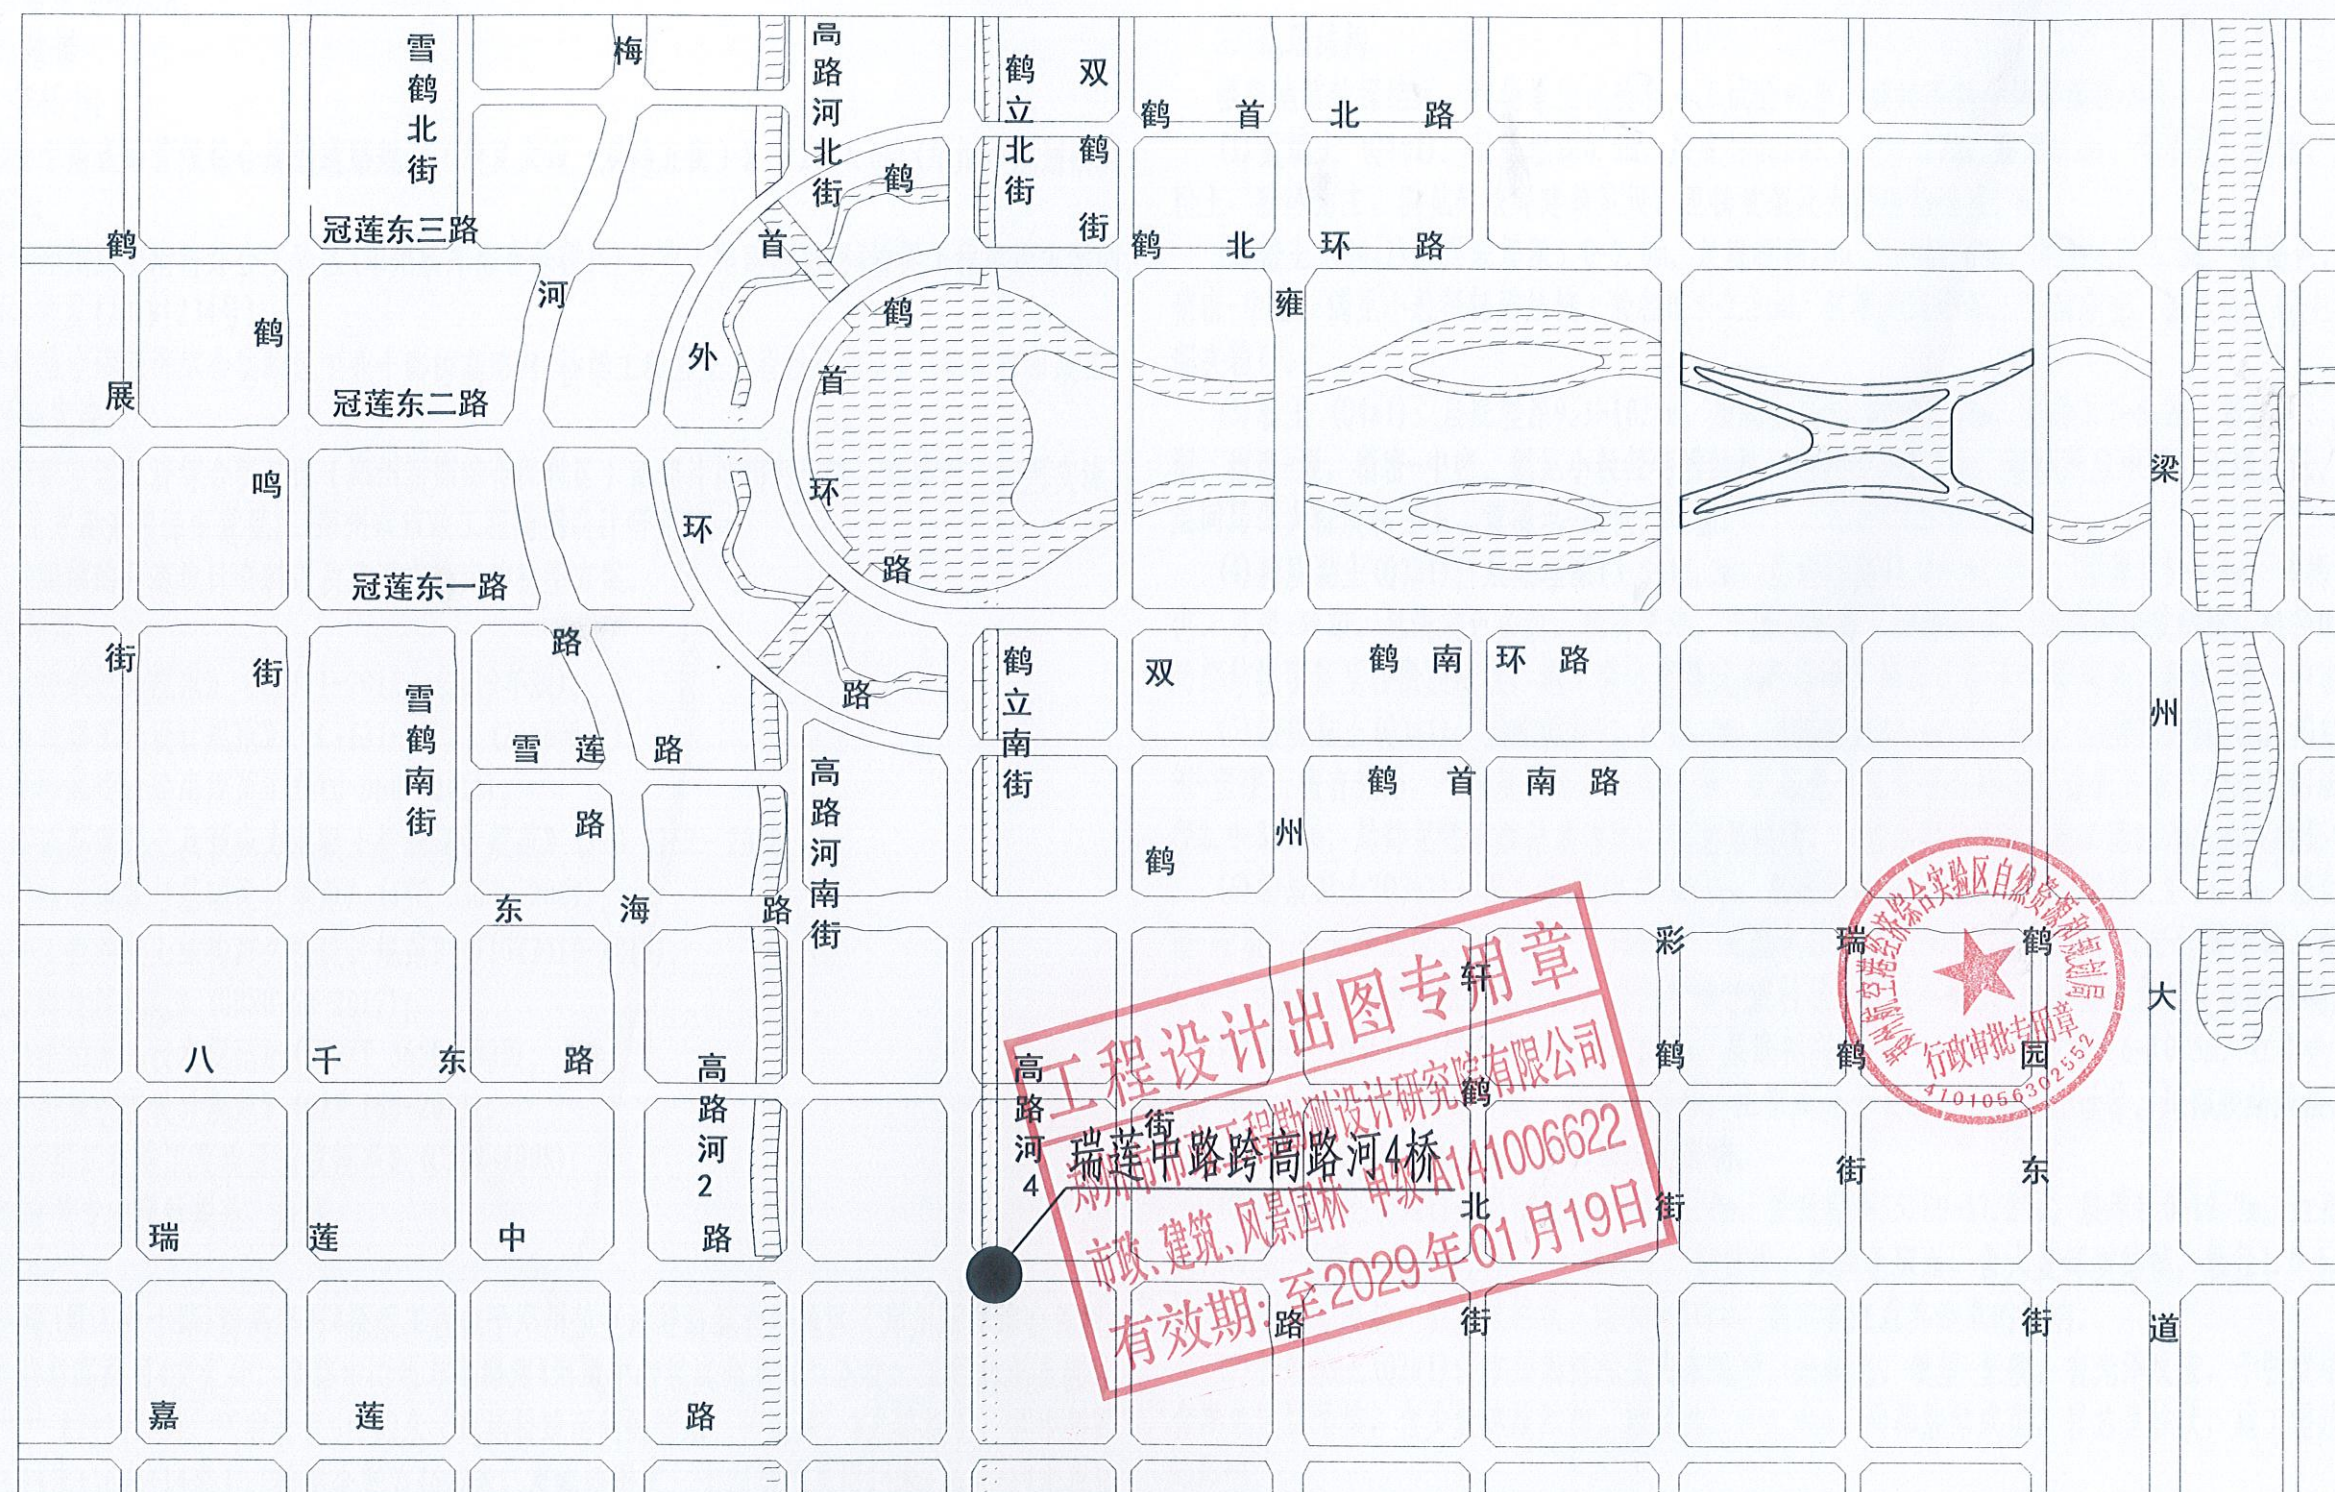

工程位置示意图