


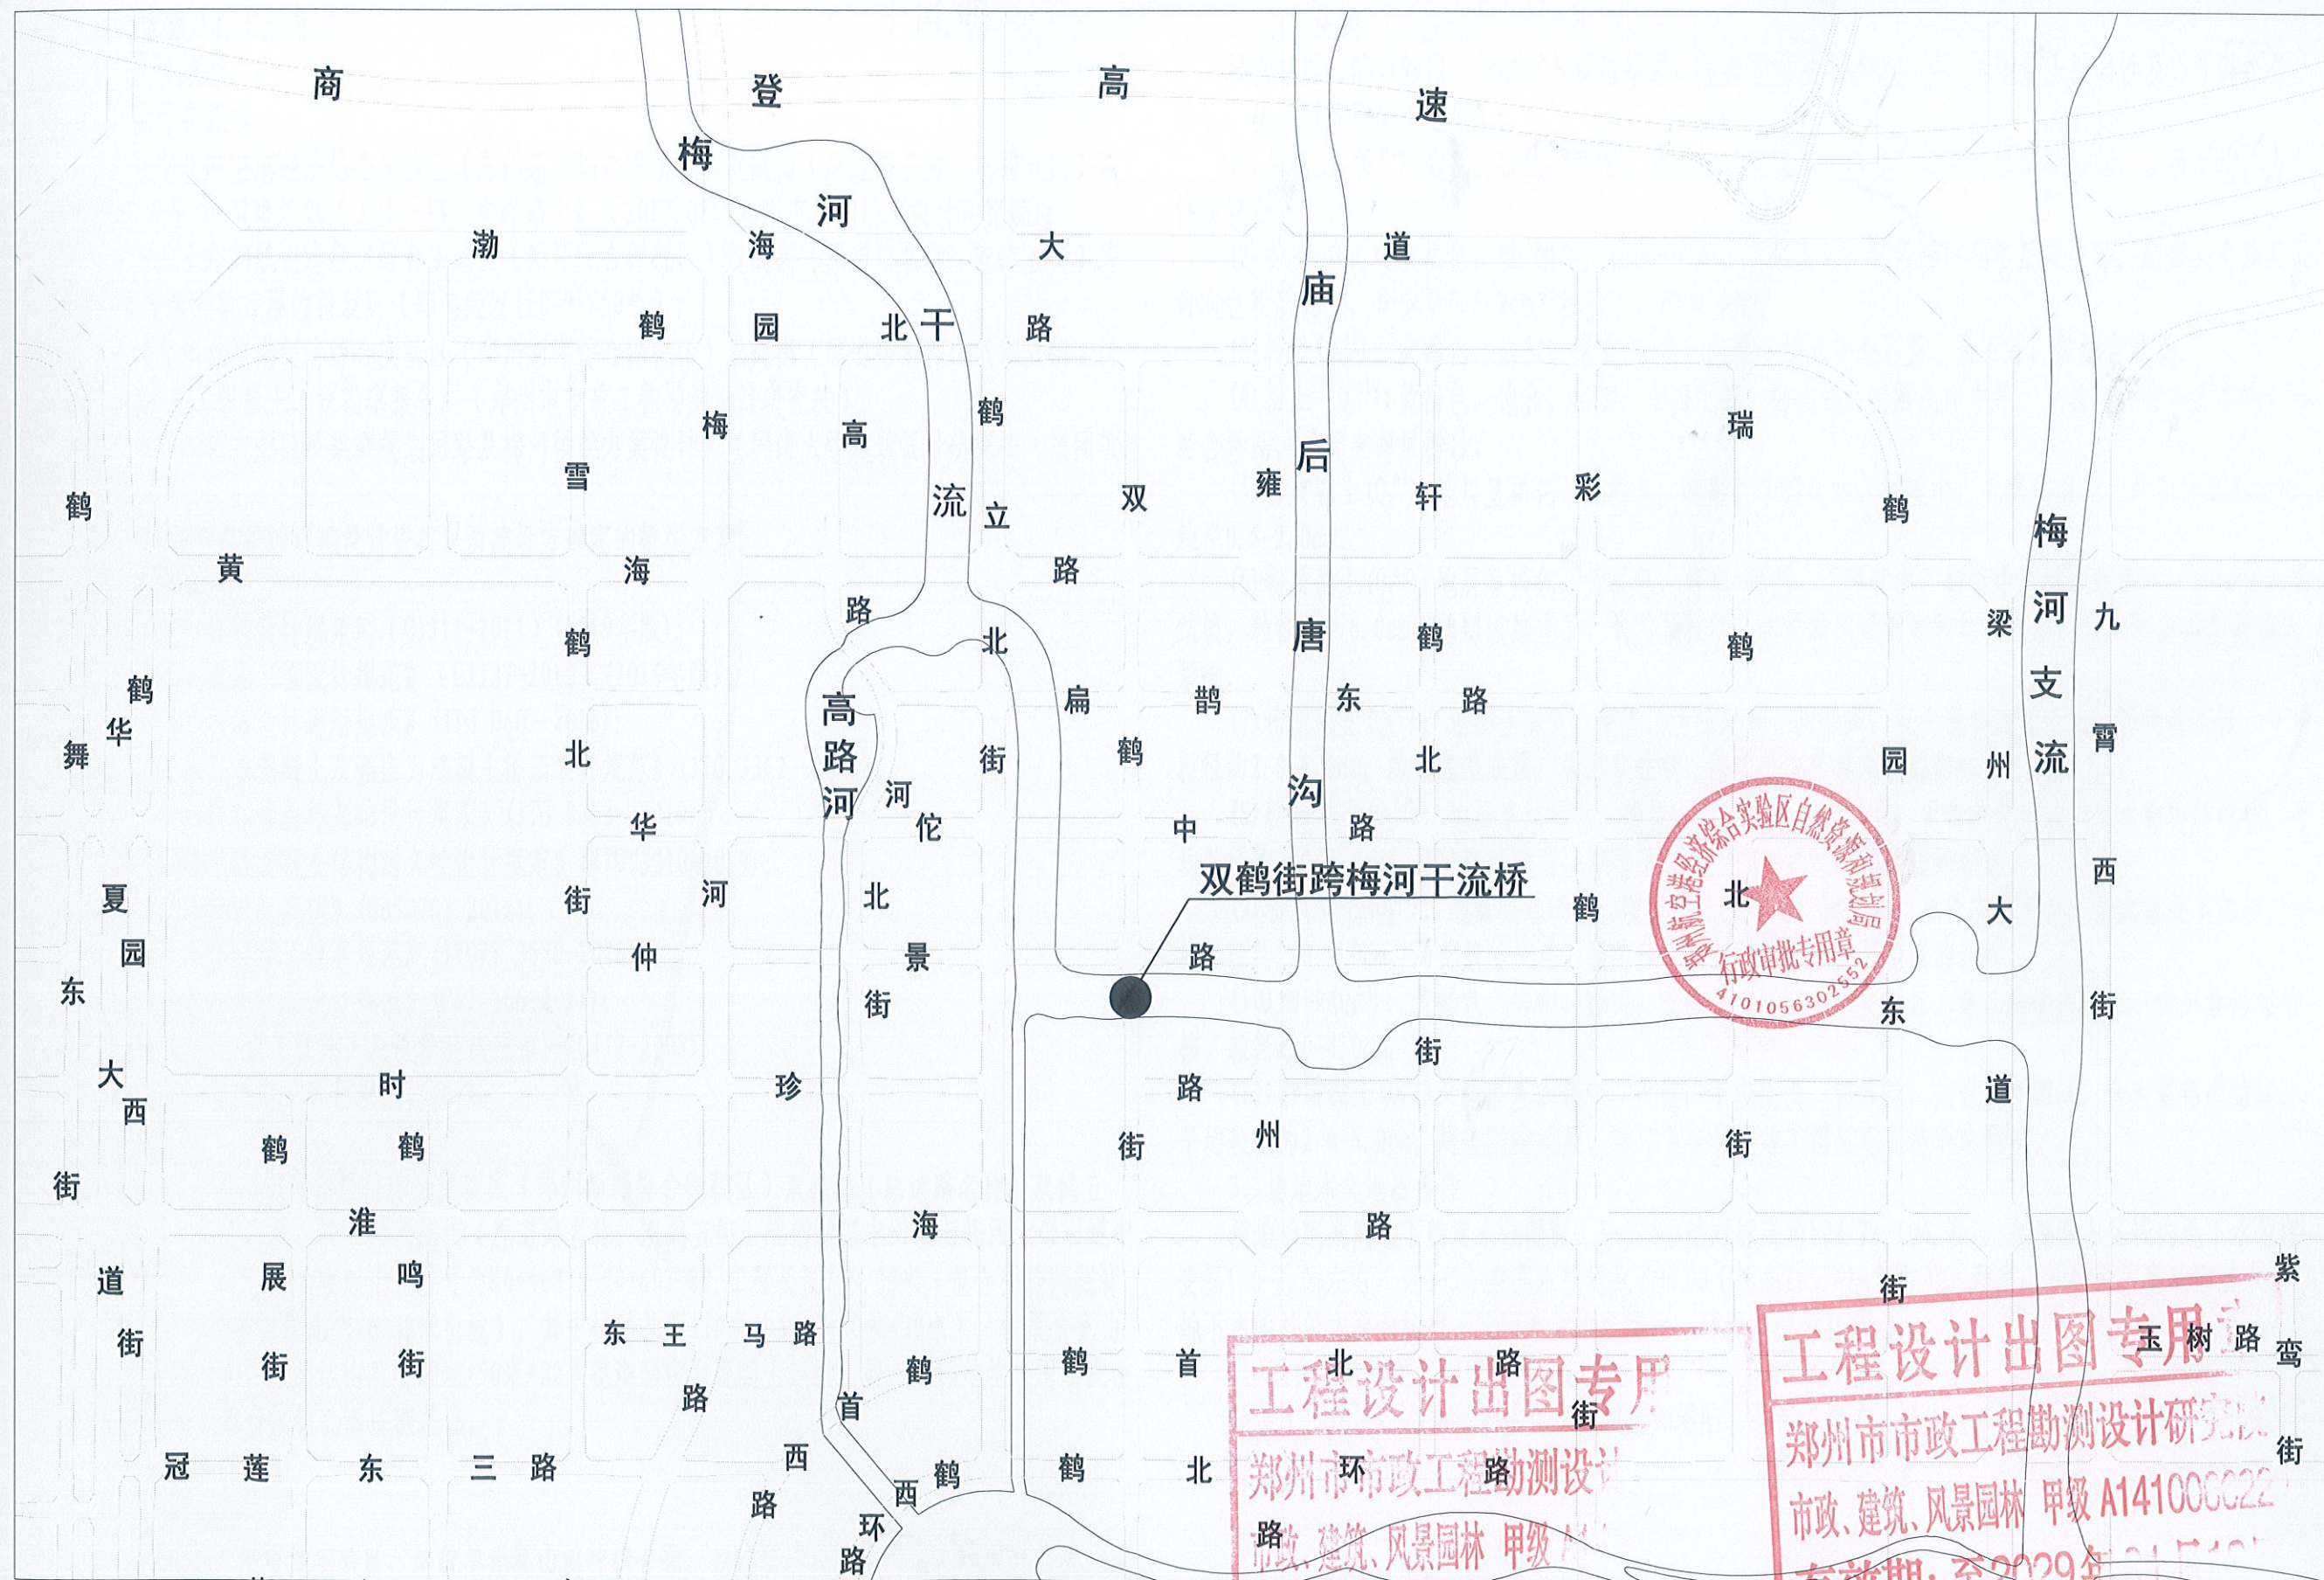

工程设计出图专用

郑州市市政工程勘测设计研究院

市政、建筑、风景园林 甲级 A141000022

有效期至2029年

工程设计出图专用

郑州市市政工程勘测设计研究院

市政、建筑、风景园林 甲级 A141000022

有效期至2029年