专业 Discipline	会签 Signature	专业 Discipline	会签 Signature	专业 Discipline	会签 Signature
总图 CI		给水排水 PL		电气 EL	
建筑 AR		空调通风 HV		自控 IC	
结构 ST		工业管道 TP		通信 IT	
				工艺 IE	

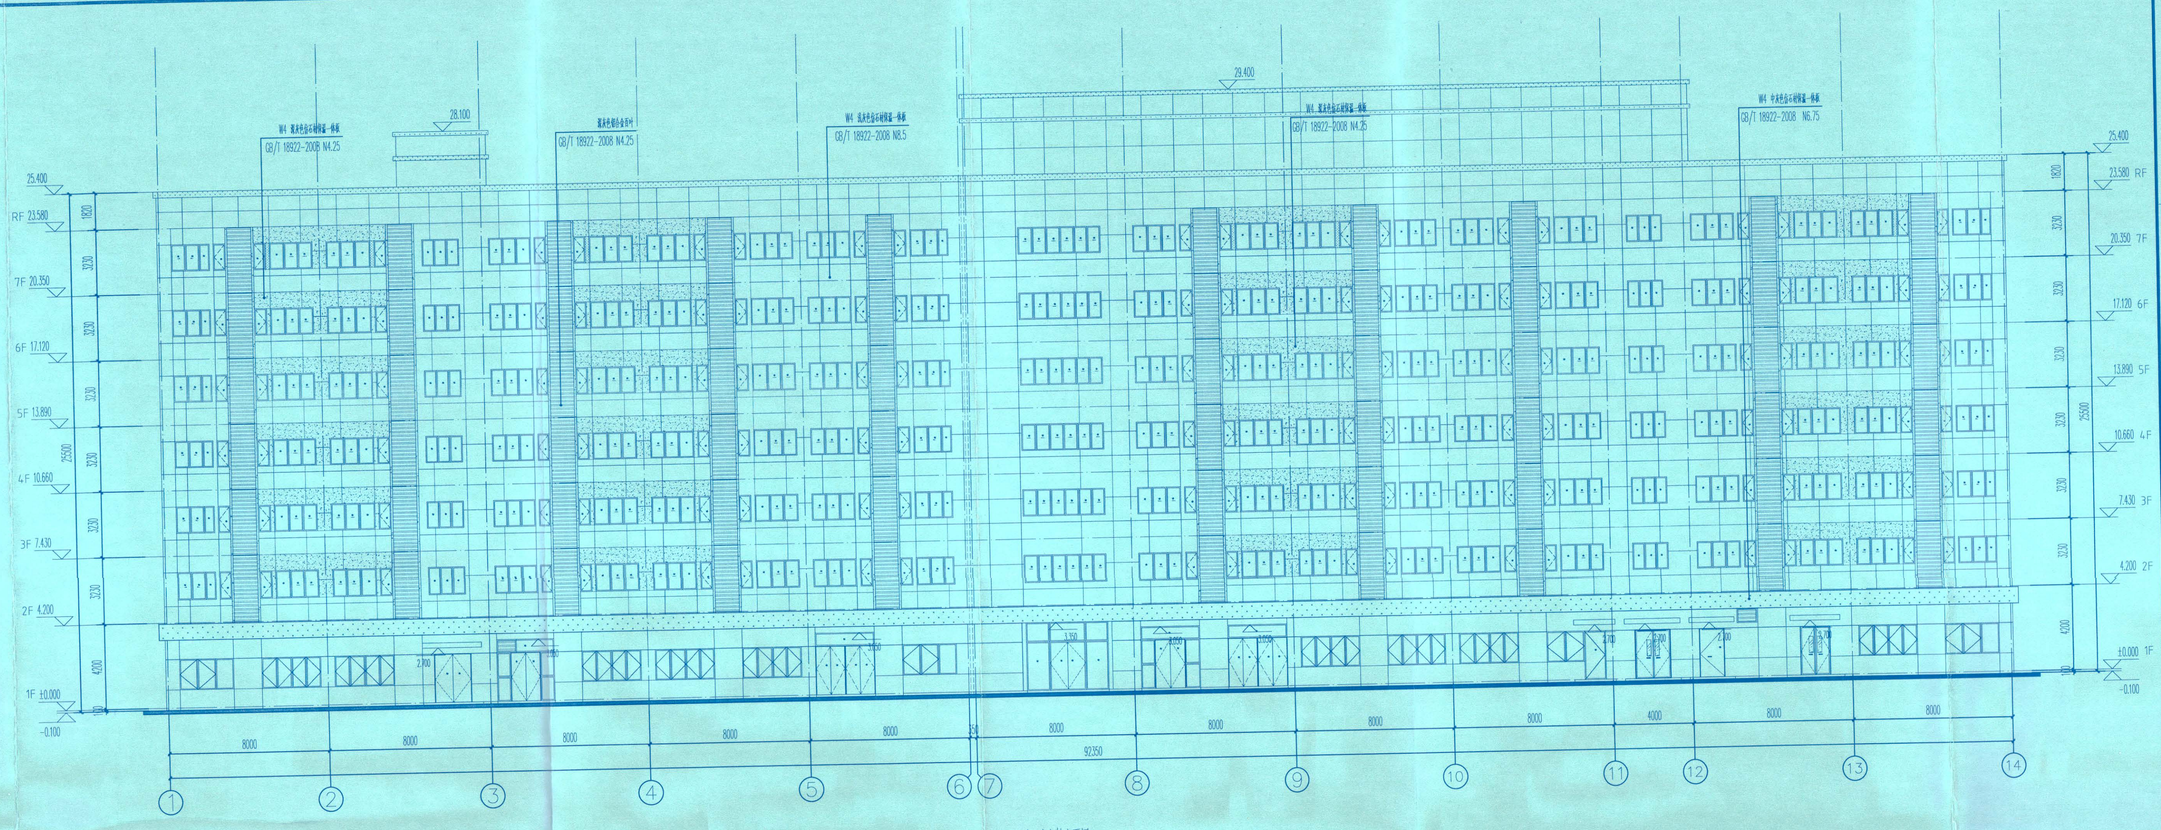

1~14轴立面图 1:150

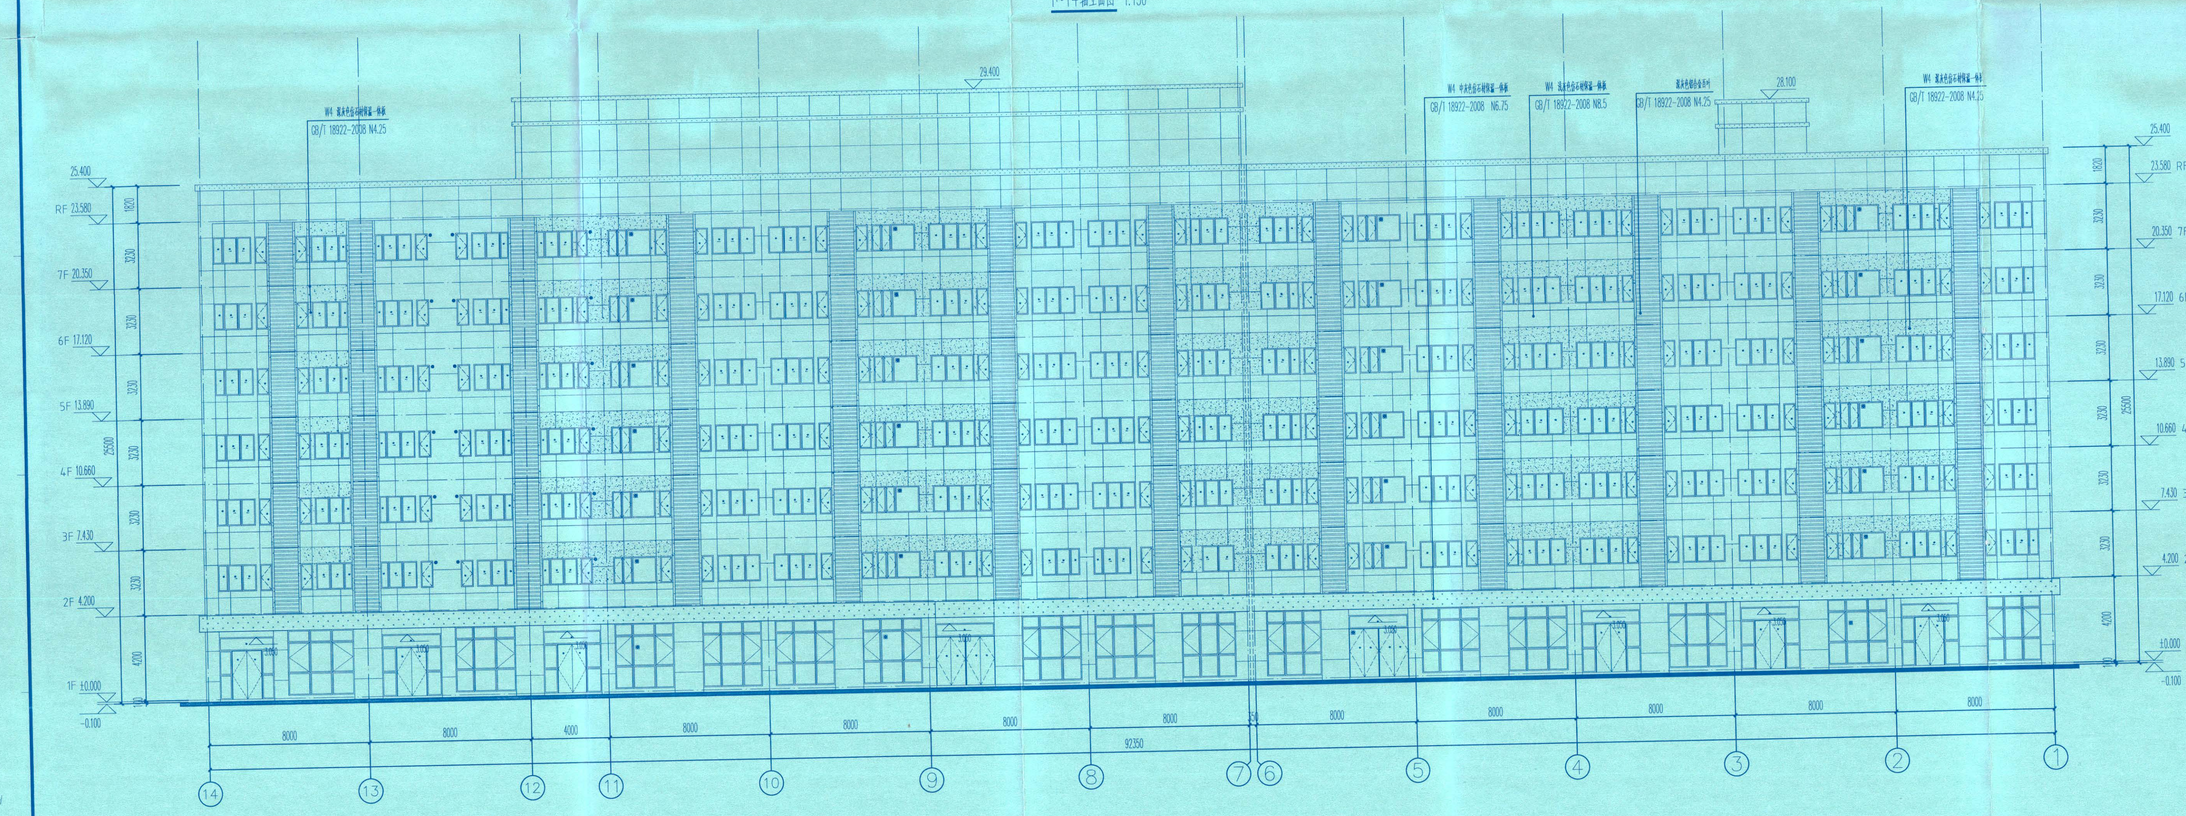

14~1轴立面图 1:150

图例:

- 深灰色仿石材保温一体板
- 中灰色仿石材保温一体板
- 深灰色铝合金百叶
- 浅灰色仿石材保温一体板
- 消防救援窗

(窗口玻璃易于敲碎并设置可在室内及室外易于识别的永久性明显标志)

版本 REV.	版本说明 DESCRIPTION	日期 DATE
0版	方案设计	2024.11

注册执业印章 REGISTERED STAMP

中华人民共和国一级注册建筑师
姓名: 贾尹杉
注册证书号: 5100052-0073
注册执业师 Professional Engineer
出图印章 PRINT STAMP

四川省建设工程设计出图专用章
信息产业电子第十一设计研究院科技工程股份有限公司
有效期至: 2025年10月

设计单位 DESIGNER

信息产业电子第十一设计研究院科技工程股份有限公司
The IT Electronics Eleventh Design & Research Institute Scientific and Technological Engineering Corporation Ltd.
中国 成都 新华大道双林路251号
NO. 251 Shuanglin Rd. Xinhua Avenue, Chengdu, China
邮编: 610031 P.C.: 610031
设计证号: A151000052

建设单位 OWNER

郑州惠科光电有限公司

项目名称 PROJECT NAME

郑州新型显示基地一期一阶段首期项目

图纸名称 DRAWING TITLE:

20[illegible]年宿舍

1~14轴立面图、14~1轴立面图

郑州市市政规划局 行政审批专用章 #J01056202352

设计 Designed By	叶童飞	叶童飞	项目号 Project No.	2023052
校对 Checked By	彭东波	彭东波	设计阶段 Des. Stage	方案设计
审核 Reviewed By	陈飞	陈飞	专业 Discipline	建筑
审定 Approved By			比例 Scale	见图
总设计师 Design Manager	郭庆	郭庆	张号 Sheet No.	04
项目负责人 Project Manager	贾尹杉	贾尹杉		
图号 Drawing No.	HKD-AR201-EL01-00			