

建设用地规划许可证（附图）

地字第(4101222025Y60021545)号

郑州航空工业管理学院

根据《中华人民共和国城乡规划法》、《中华人民共和国土地管理法》、河南省实施《中华人民共和国城乡规划法》办法、河南省实施《土地管理法》办法和《郑州市城乡规划管理条例》核准你单位按本证规定事项和附图所示位置、界限、尺寸、数量，进行用地规划。凭本证向土地管理部门或拆迁管理部门申请办理征用、拆迁手续后，再持该证和土地或拆迁批准证件来我局办理建设工程审批手续。

此 证
发证机关：（盖章有效）
2025 年 4 月 2 日

核准规划建设用地表

用地位置	太湖路以南	建设用地面积	103806.26 M ²	合 计
	兖州路以东	公共道路用地面积	M ²	
征地性质		余 地	M ²	103806.26 M ²
建设内容		其 它	M ²	155.709 (亩)

附件

遵守事项：

- 1、本证自核发之日起满一年，建设单位未申请办理建设用地使用手续的，该证自行失效。
- 2、本证确需延期的，应当在期限届满三十日前向我局提出申请，经批准可延期一次。延期期限不得超过六个月。


本图比例尺 1:4500

折线

地字第(

)号

（此图件，系国家建设技术档案，各单位均应妥善保管，以便备查）

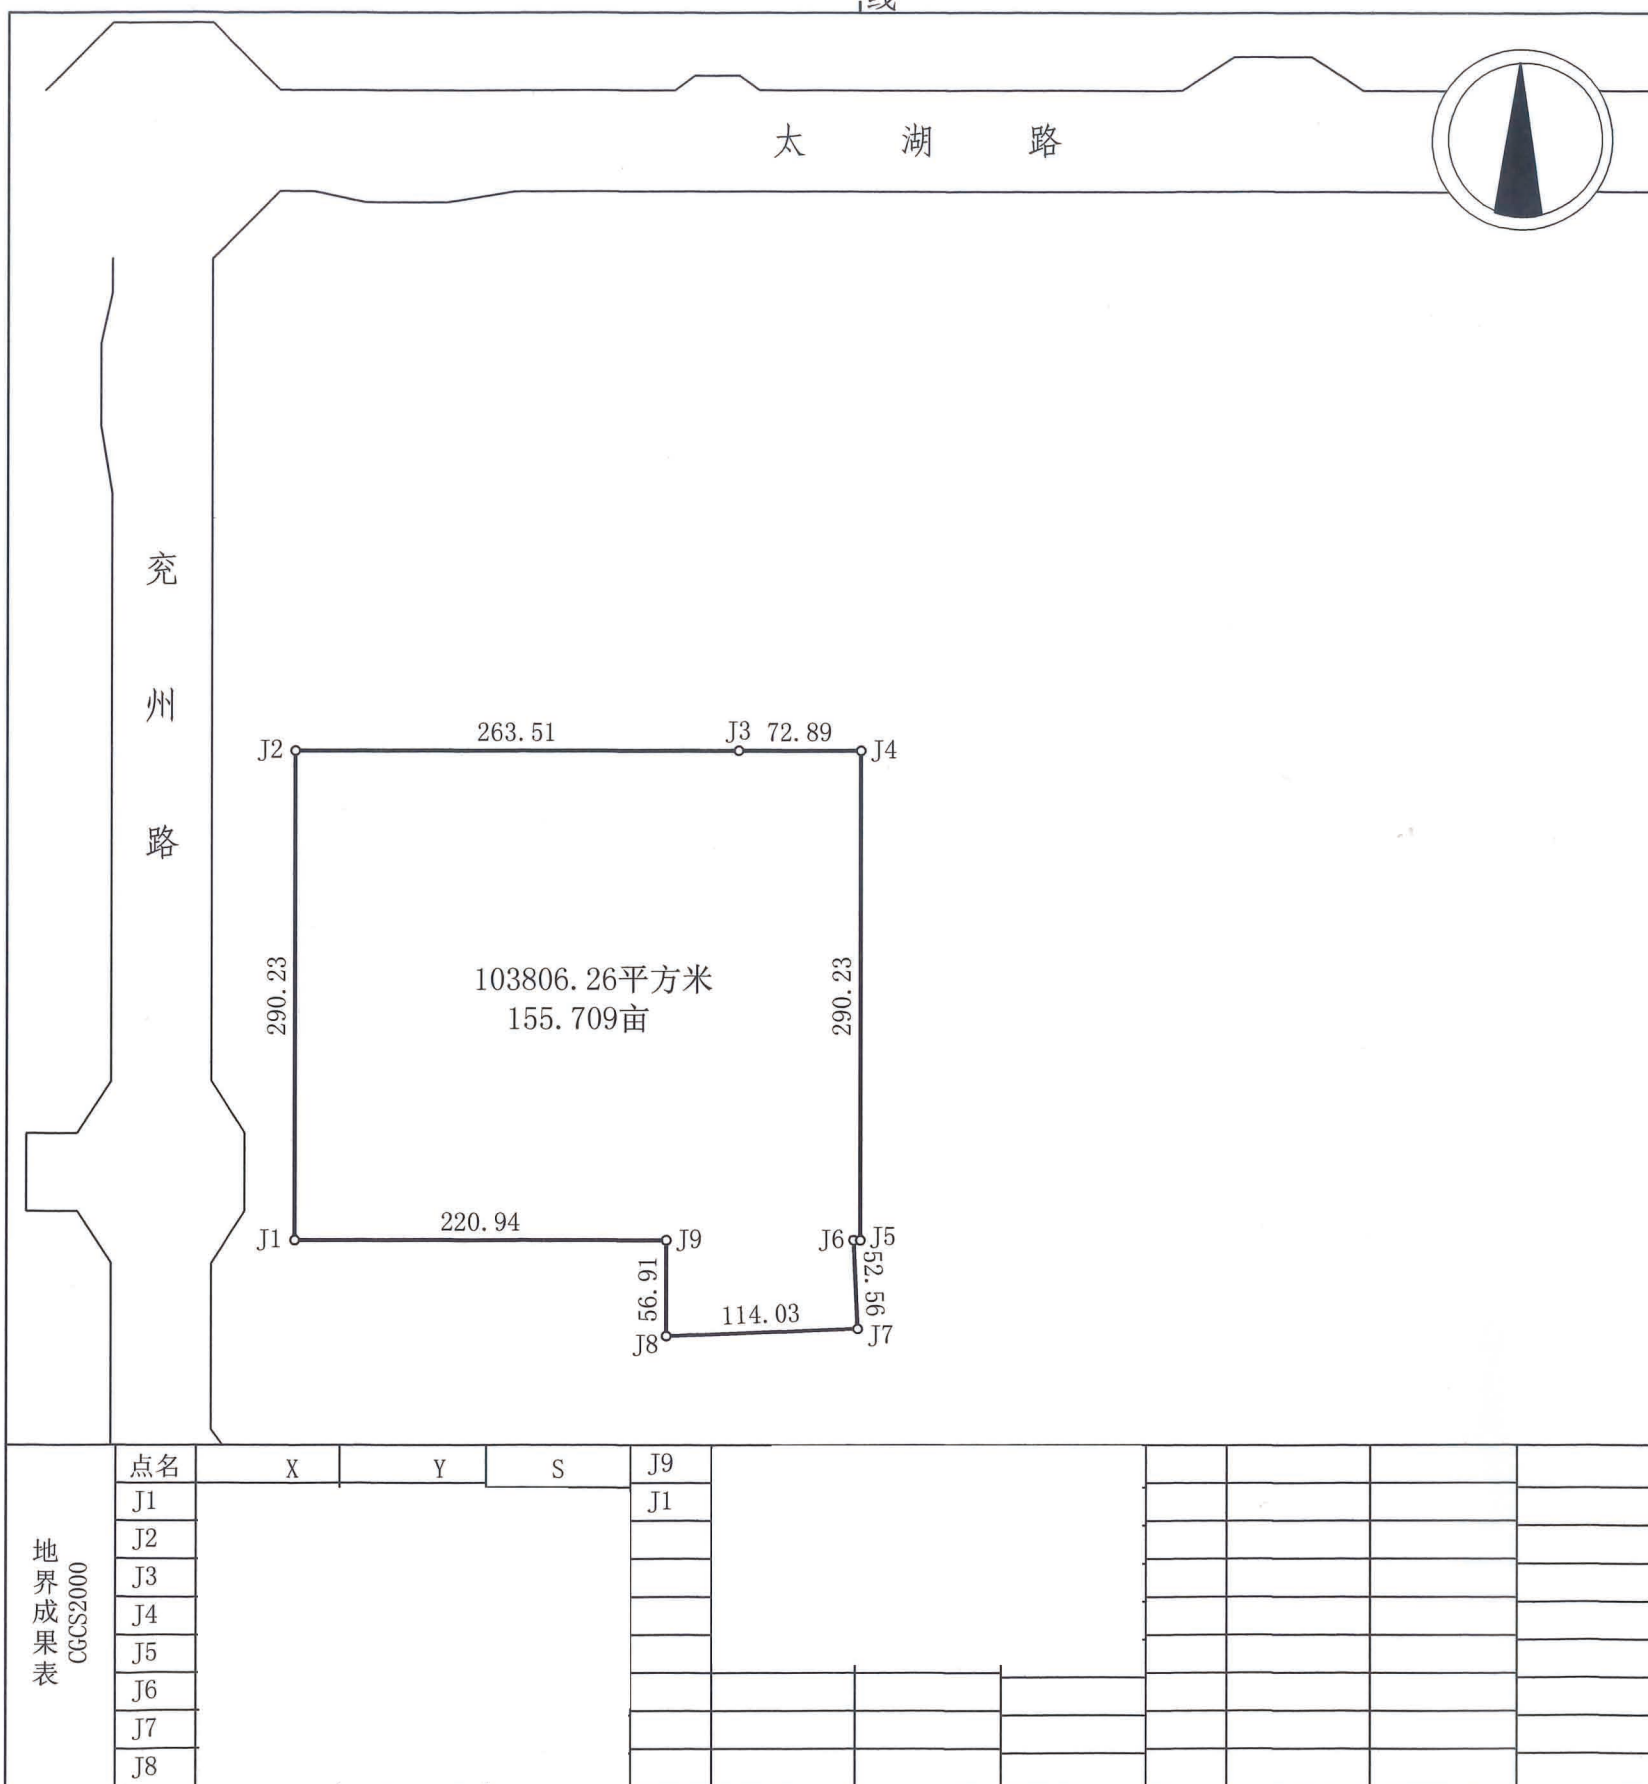

审查责任人：
日 期：

校核者：王蕾蕾
日 期：2025.03.31

定位者：李长民
日 期：2025.03.31

建设用地规划许可证（附图）

地字第(4101222025Y60021545)号

郑州航空工业管理学院

根据《中华人民共和国城乡规划法》、《中华人民共和国土地管理法》、河南省实施《中华人民共和国城乡规划法》办法、河南省实施《土地管理法》办法和《郑州市城乡规划管理条例》核准你单位按本证规定事项和附图所示位置、界限、尺寸、数量，进行用地规划。凭本证向土地管理部门或拆迁管理部门申请办理征用、拆迁手续后，再持该证和土地或拆迁批准证件来我局办理建设工程审批手续。

此 证

发证机关 (盖章有效)

2025 年 04 月 21 日

核准规划建设用地表

用地位置	太湖路以南 兖州路以东	地下空间水平 最大投影面积	102064.90 M ²	合 计
征地性质	余 地		M ²	102064.90 M ²
建设内容	其 它		M ²	153.097 (亩)

附件

遵守事项:

- 1、本证自核发之日起满一年，建设单位未申请办理建设用地使用手续的，该证自行失效。
- 2、本证确需延期的，应当在期限届满三十日前向我局提出申请，经批准可延期一次。延期期限不得超过六个月。

本图比例尺 1:4500


折线

地字第(

)号

太 湖 路

兖 州 路

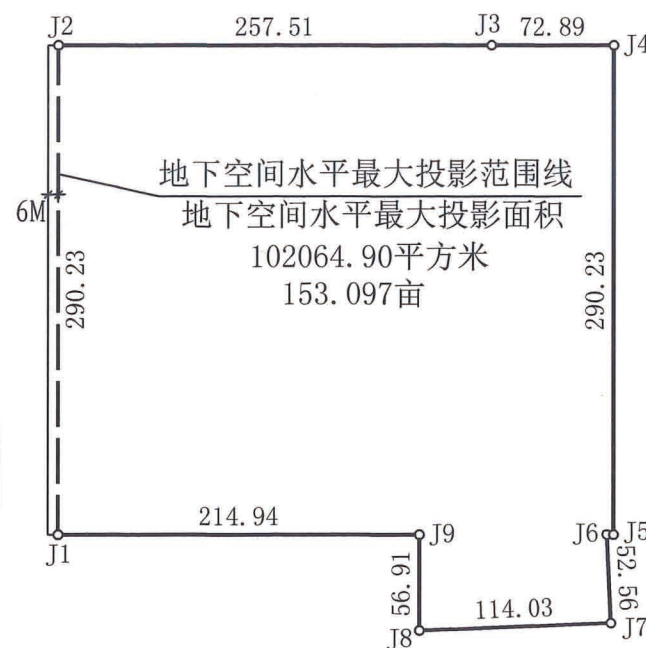

(此图件，系国家建设技术档案，各单位均应妥善保管，以便备查)

点名	X	Y	S	J9					
J1				J1					
J2									
J3									
J4									
J5									
J6									
J7									
J8									

审查责任人:

日 期:

校核者:王蕾蕾

日 期: 2025.03.31

定位者:李永民

日 期: 2025.03.31