


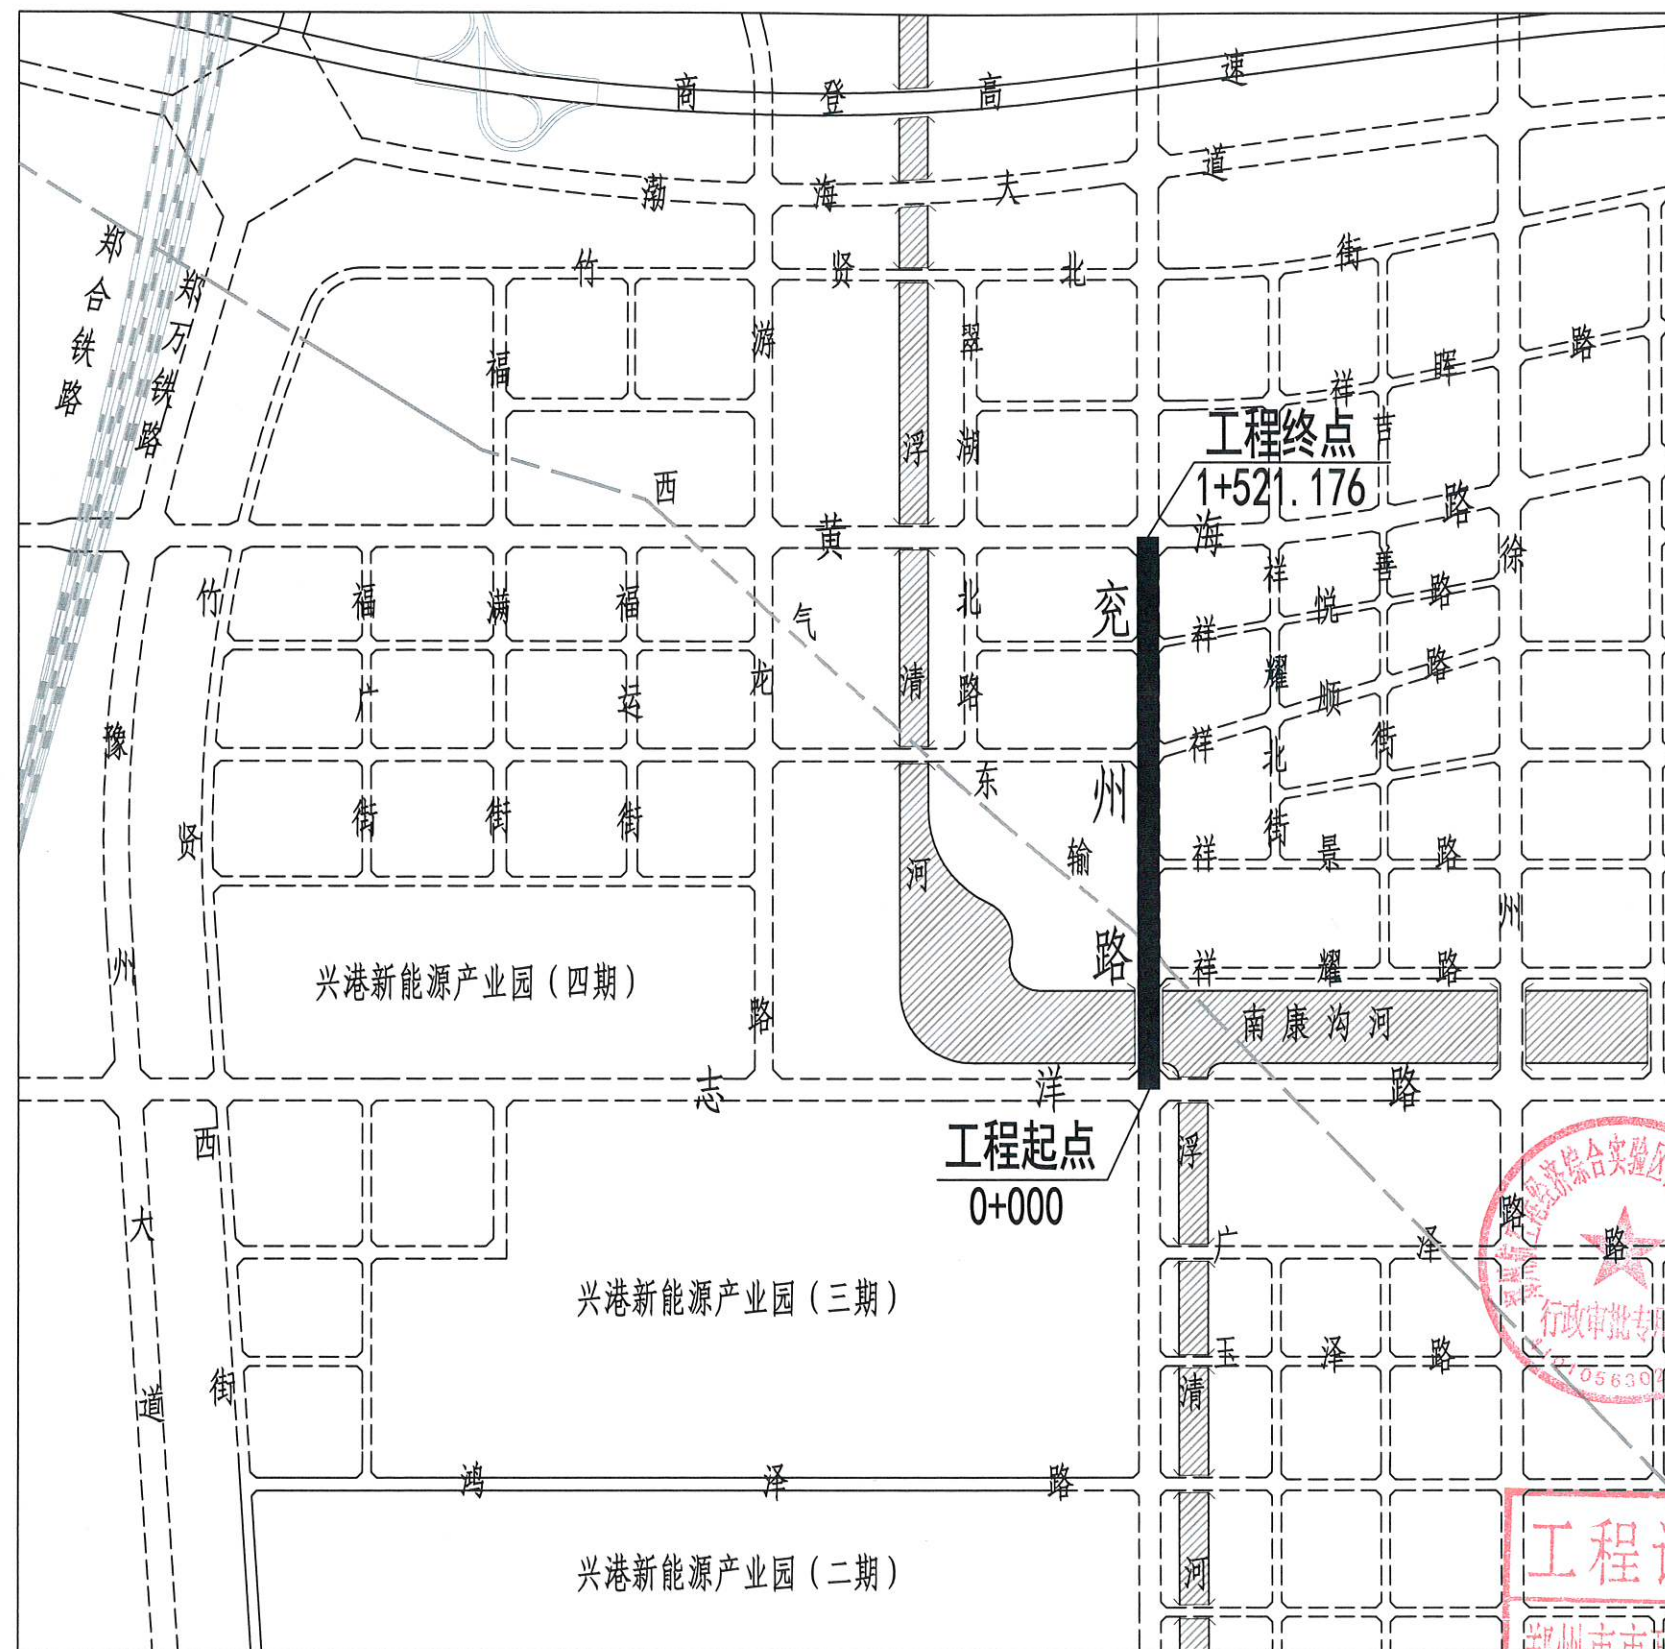

标准横断面布置: 60m=3.5m (人行道)+3.5m (非机动车道)+4.5m (边绿化带)+15m (机动车道)+7m (中央绿化带)+15m (机动车道)+4.5m (边绿化带)+3.5m (非机动车道)+3.5m (人行道)。

工程位置示意图



工程设计出图专用章

郑州市市政工程勘测设计研究院有限公司

市政、建筑、风景园林 甲级 A141006622

有效期: 至2029年01月19日