


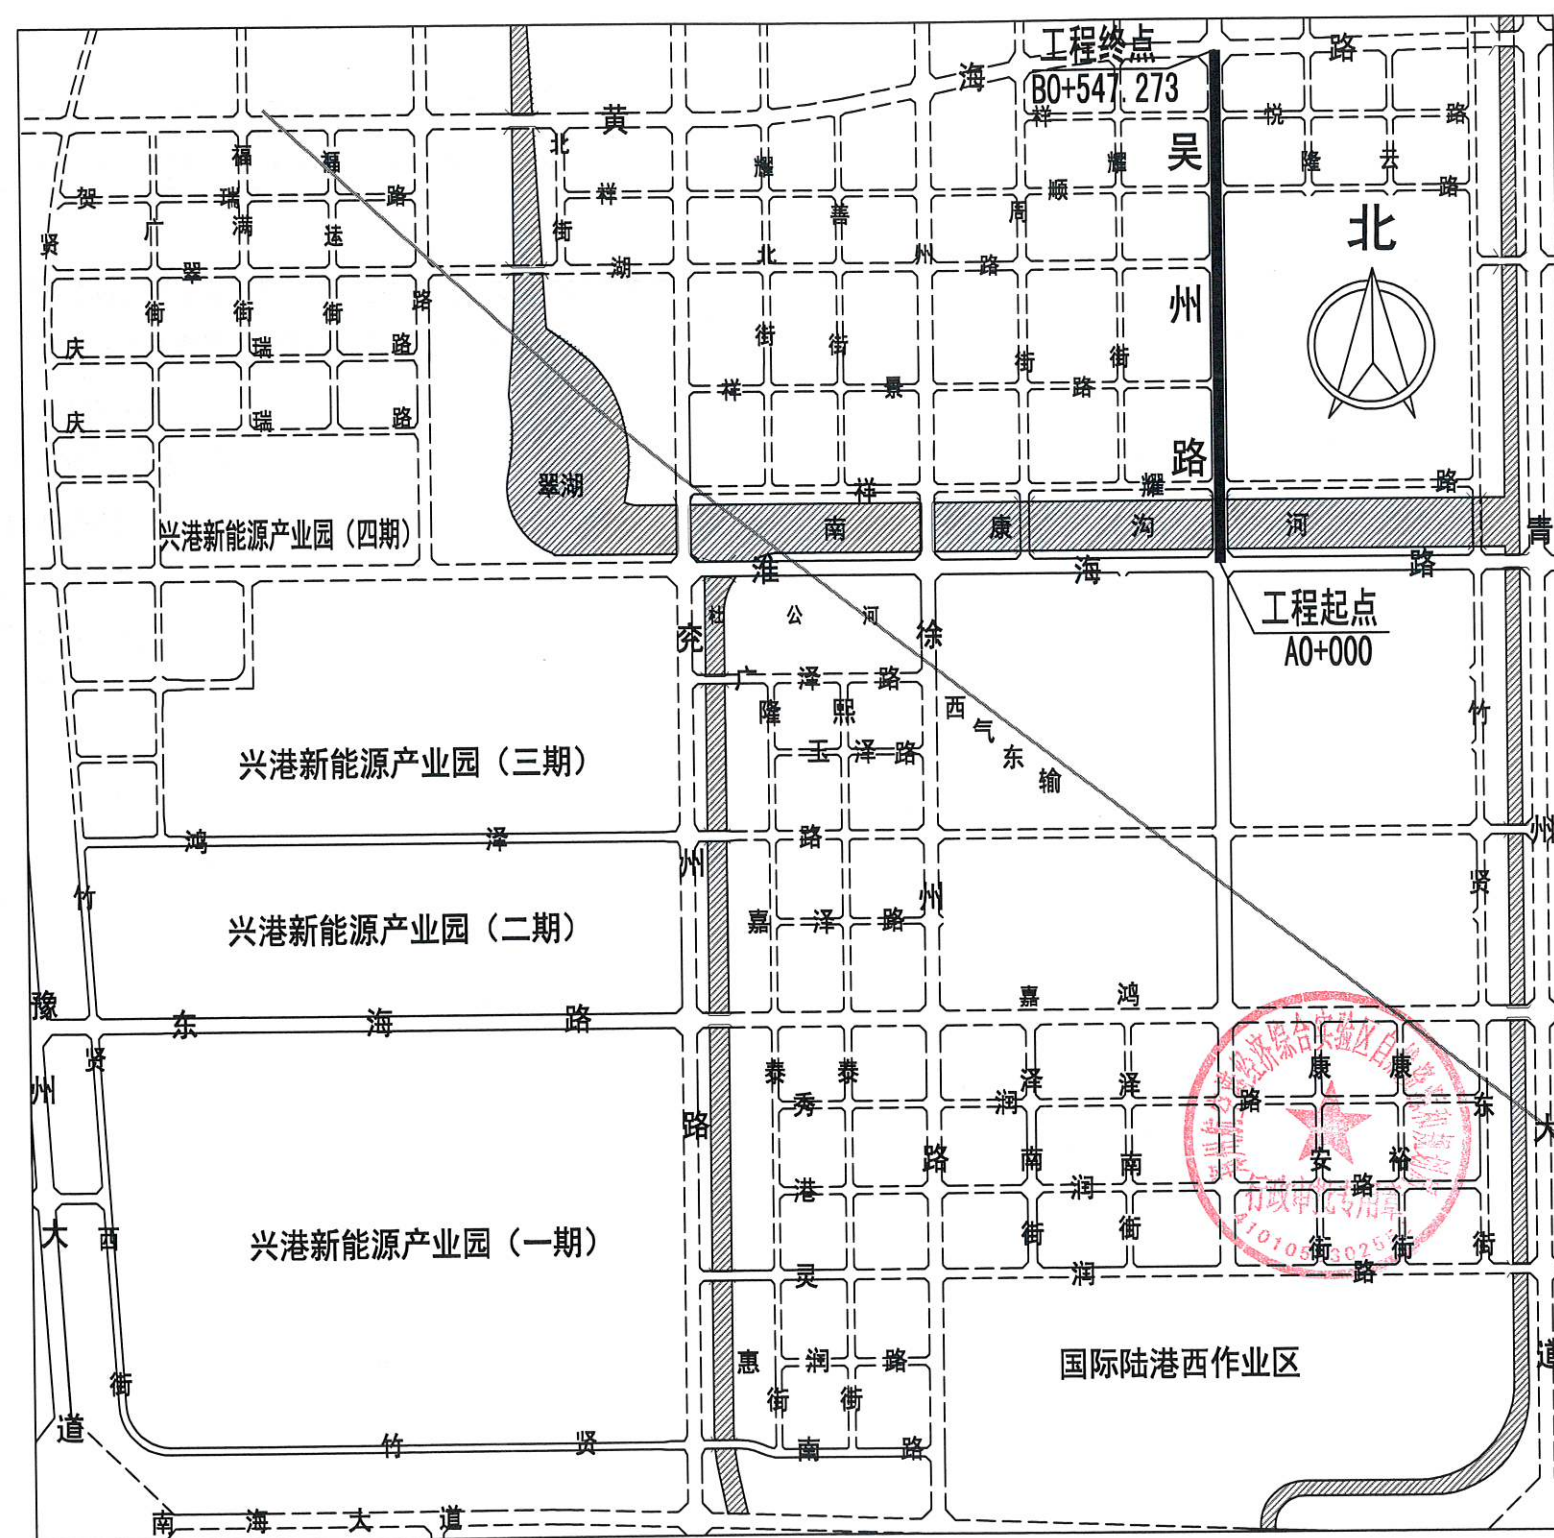

标准横断面布置: 50m (红线) = 3m (人行道) + 2m (边绿化带) + 3.5m (非机动车道) + 2m (边绿化带) + 11m (机动车道) + 7m (中央绿化带) + 11m (机动车道) + 2m (边绿化带) + 3.5m (非机动车道) + 2m (边绿化带) + 3m (人行道)。

工程位置示意图