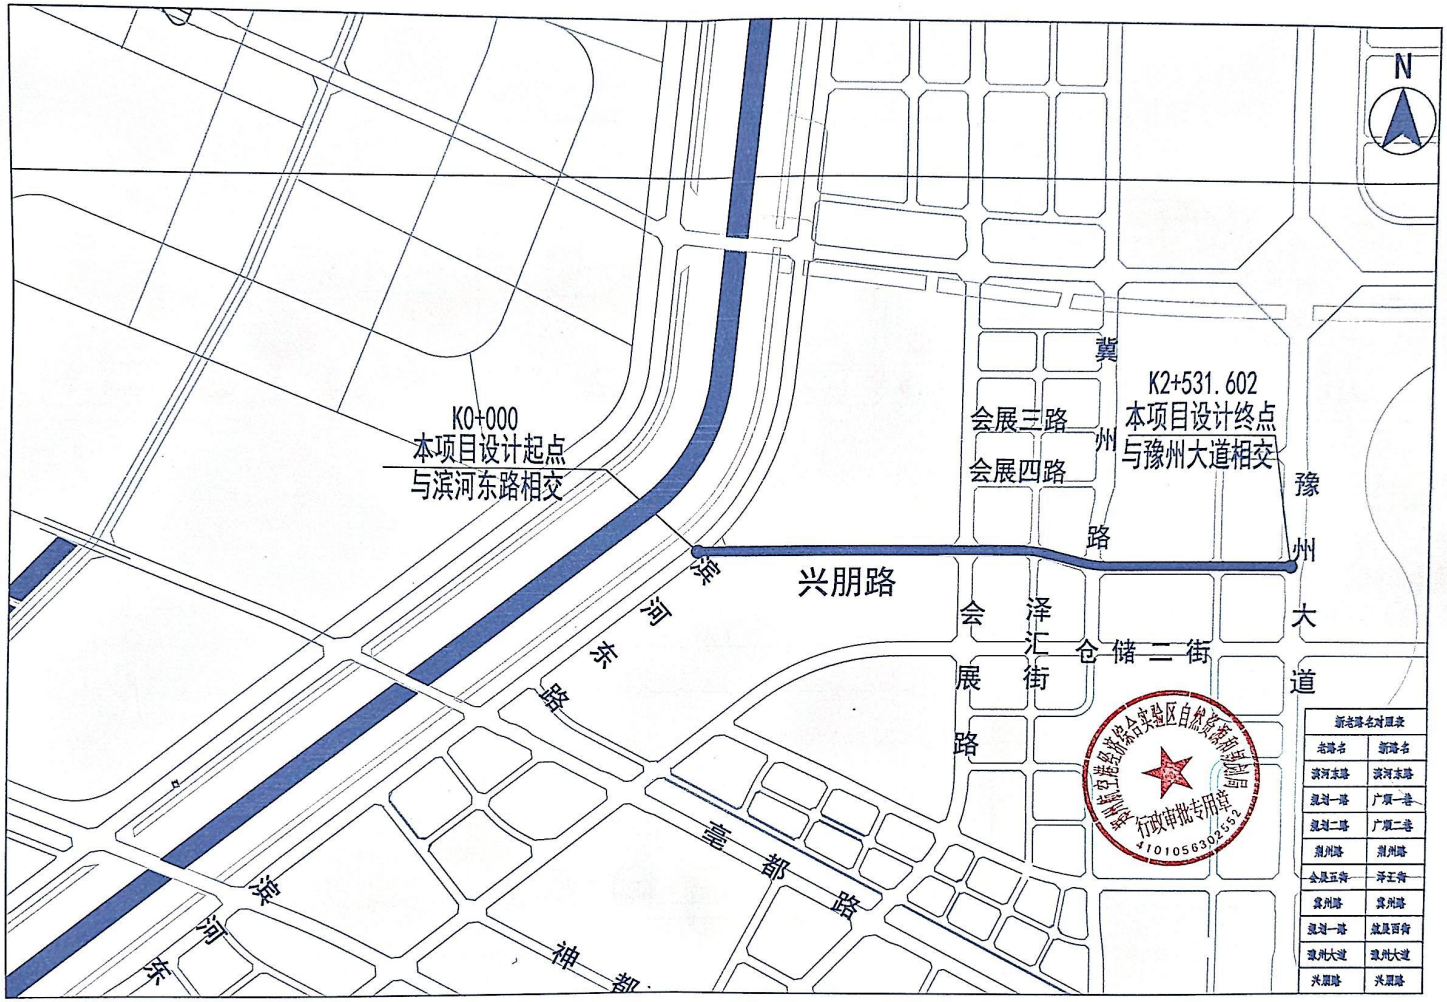


| 新老路名对照表 | |
|---|---|
| 老路名 | 新路名 |
| 滨河东路 | 滨河东路 |
| 规划一路 | 广原一巷 |
| 规划二路 | 广原二巷 |
| 荆州路 | 荆州路 |
| 会展五街 | 泽汇街 |
| 冀州路 | 冀州路 |
| 规划一路 | 会展四街 |
| 豫州大道 | 豫州大道 |
| 兴朋路 | 兴朋路 |

兴朋路（滨河东路—荆州路）段标准横断面布置:45m=3.5m（人行道，含1.5mX1.5m树池）+9.5m（辅路机非混行车道）+2m（侧分带）+15m（车行道）+2m（侧分带）+9.5m（辅路机非混行车道）+3.5m（人行道，含1.5mX1.5m树池）；

兴朋路（荆州路—冀州路）段标准横断面布置:45m=3.5m（人行道，含1.5mX1.5m树池）+17.5m（机非混行车道）+3m（中央分隔带）+17.5m（机非混行车道）+3.5m（人行道，含1.5mX1.5m树池）；

兴朋路（冀州路—规划一路）段标准横断面布置:50m=2.5m（人行道）+3m（非机动车道）+3m（侧分带）+14m（行车道）+5m（中央分隔带）+14m（行车道）+3m（侧分带）+3m（非机动车道）+2.5m（人行道）；

兴朋路（规划一路—豫州大道）段标准横断面布置:56.25m=2.5m（人行道）+3.5m（非机动车道）+2m（侧分带）+14.75m（行车道）+5.5m（中央分隔带）+7.5m（行车道）+4.75m（侧分带）+13.25m（行车道）+2.5m（人行道）。

| | | | | | | | | | | | |
|---|---|---|---|---|---|---|---|---|---|---|---|
| 北京市市政工程设计研究总院有限公司 | 郑州航空港临空枢纽经济区产业园基础设施（一期）建设项目配套道路 | 项目(副)负责人 | 于蕊 | 于蕊 | 校核人 | 马晓萌 | 马晓萌 | 阶段 | 设计方案 | | |
| | 兴朋路（滨河东路~豫州大道） | 专业负责人 | 范德超 | 范德超 | 审核人 | 于蕊 | 于蕊 | 图号 | 2023B090-FA0101-DL01 | | |
| | 工程位置示意图 | 设 计 人 | 高杰 | 高杰 | 审定人 | 郭华 | 郭华 | 日期 | 2024.11 | 比例 | 图示 |