汤阴县城乡规划发展中心

村镇规划公示（2022-006）

项目名称：菜园镇南青村敬老养老服务中心建设项目规划平面图、效果图

建设位置：菜园镇南青村

依据《中华人民共和国城乡规划法》相关规定，现对菜园镇南青村敬老养老服务中心建设项目规划平面图、效果图进行公示，公示时间为7个工作日（2022年4月6日-2022年4月14日），该项目在汤阴县人民政府网同时公示，望广大群众及相关单位提出宝贵意见和建议，以便进一步改进。

该公示图未经审批，不得作为开工及办理各项手续的依据。

网址：http：//www.tangyin.gov.cn

电话：6259500

联系人：邢明超　陈菲菲

菜园镇南青村敬老养老服务中心建设项目平面规划图

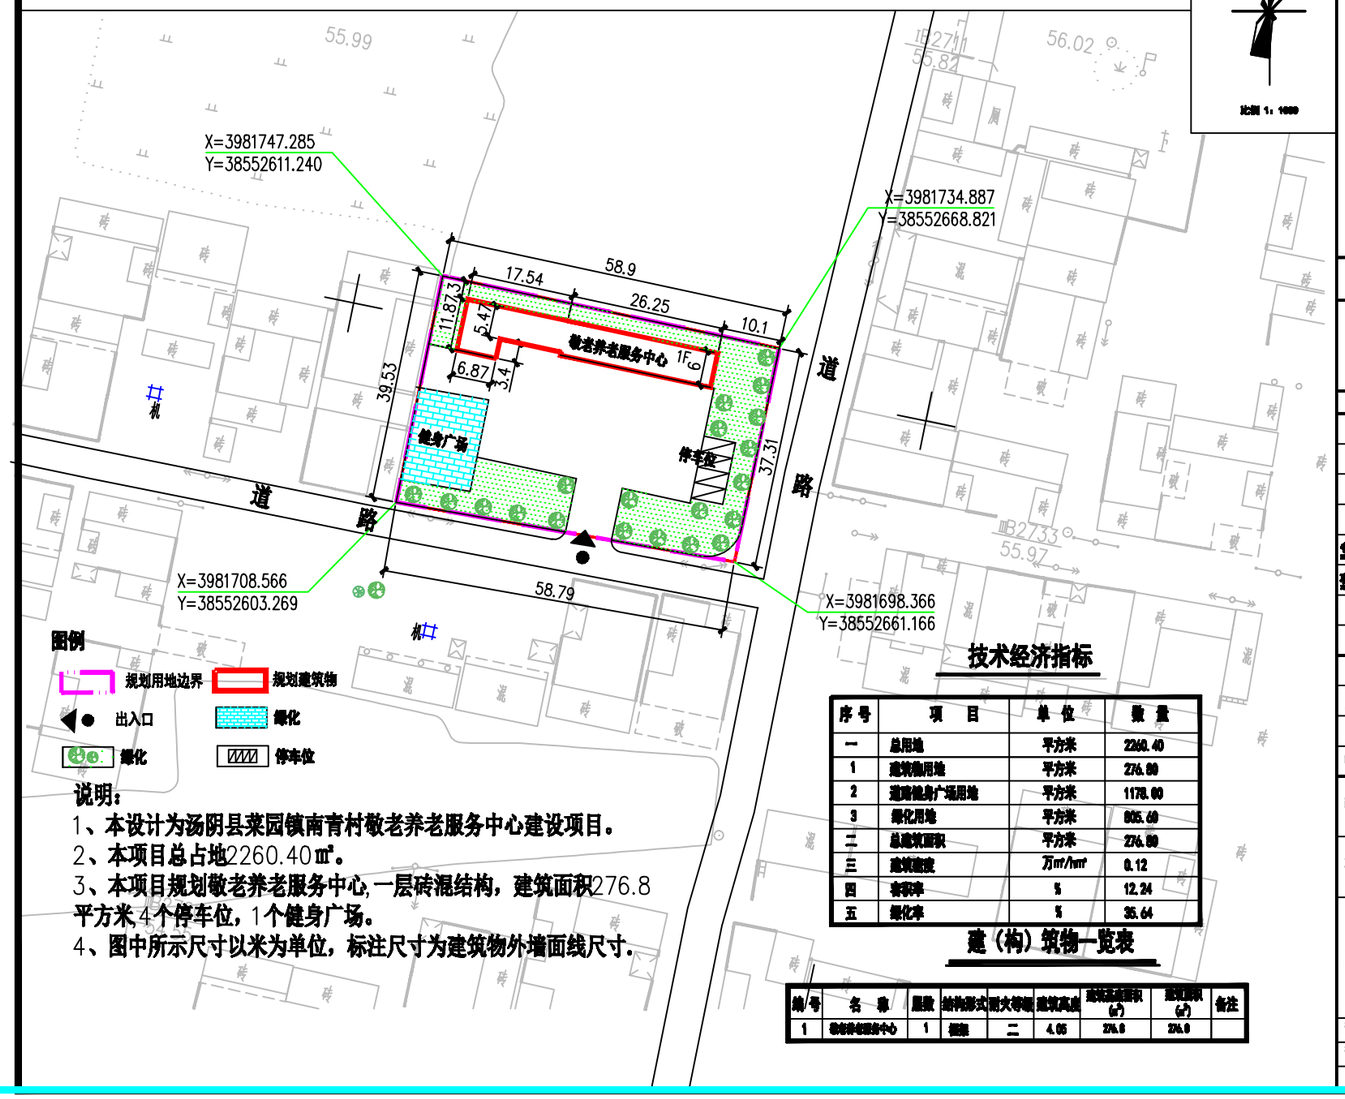

说明：

1、本设计为汤阴县菜园镇南青村敬老养老服务中心建设项目。

2、本项目总占地2260.40㎡。

3、本项目规划敬老养老服务中心，一层砖混结构，建筑面积276.8平方米，4个停车位，1个健身广场。

4、图中所示尺寸以米为单位，标注尺寸为建筑物外墙面线尺寸。

技术经济指标

序号	项　目	单　位	数　量
一	总用地	平方米	2260.40
1	建筑物用地	平方米	276.80
2	道南健身广场用地	平方米	1178.60
3	绿化用地	平方米	805.60
二	总建筑面积	平方米	276.80
三	建筑密度	万m²/hm²	0.12
四	容积率	%	12.24
五	绿化率	%	35.64

建（构）筑物一览表

编号	名　称	层数	结构形式	耐火等级	建筑高度	建筑基底面积（㎡）	建筑面积（㎡）	备注
1	敬老养老服务中心	1	砖混	二	4.05	276.8	276.8	

建筑		电气	
结构		暖通	
给排水		智能	
建设单位	汤阴县菜园镇人民政府		
工程名称	菜园镇南青村敬老养老服务中心建设项目		
图纸名称	菜园镇南青村敬老养老服务中心建设项目平面规划图		
设计阶段		图号	
设计单位		电话	
比例		日期	