

# 世外桃源小区调整方案公示图

调整前

汤城  
阴区  
县规  
划公  
示  
乡规  
划发  
展中  
心  
(2025-030)

建设位置：汤阴县姜河南路与光明路交叉口东南角  
调整内容：

为适应城市发展要求，改善居民生活环境，提升小区建筑品质，安阳市正大置业有限公司申请将原规划设计的12#、13#、15#、16#、17#楼户型进行优化调整，总建筑面积减少18372.51平方米，容积率由原2.27减少至2.12，户数减少125户，建筑密度由原17.51%减少至17.43%，绿地率由原40.73%增加至40.82%。该项目在汤阴县人民政府网上与该项目现场同时公示，望广大群众及相关单位于公示期内向我中心提出宝贵意见和建议，以便进一步改进，逾期未提出的，视为放弃权利。

该公示图未经审批，不得作为开工及办理各项手续的依据。


公示时间：7个工作日（2025年4月31日-2025年4月29日）

网址：

<http://www.tangyin.gov.cn>

电话：6259668

联系人：邢明超 肖亚飞

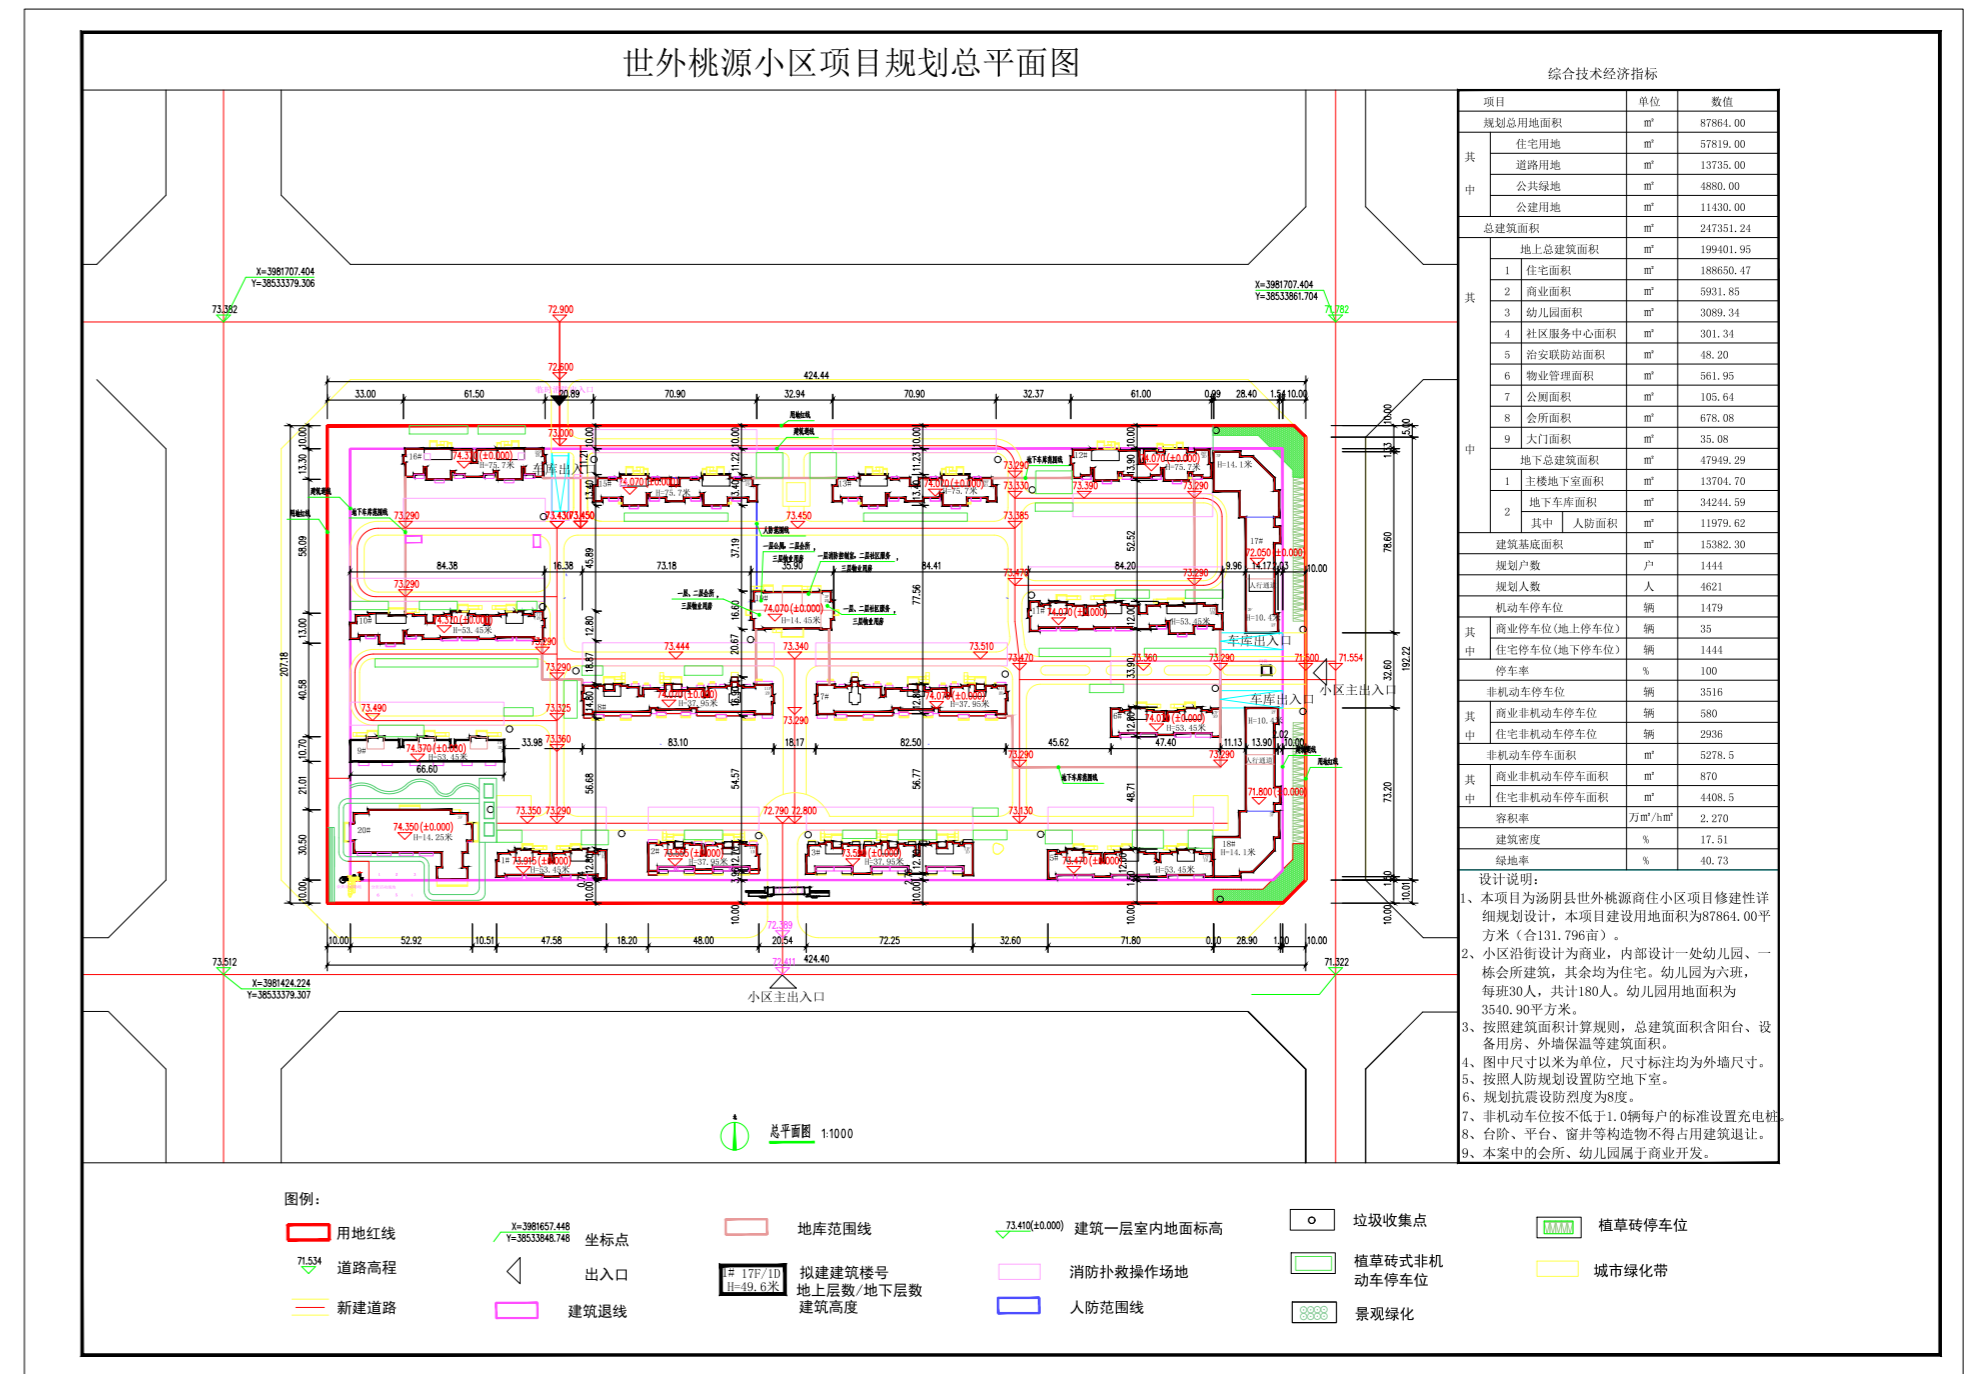

调整后

调整前

调整后

