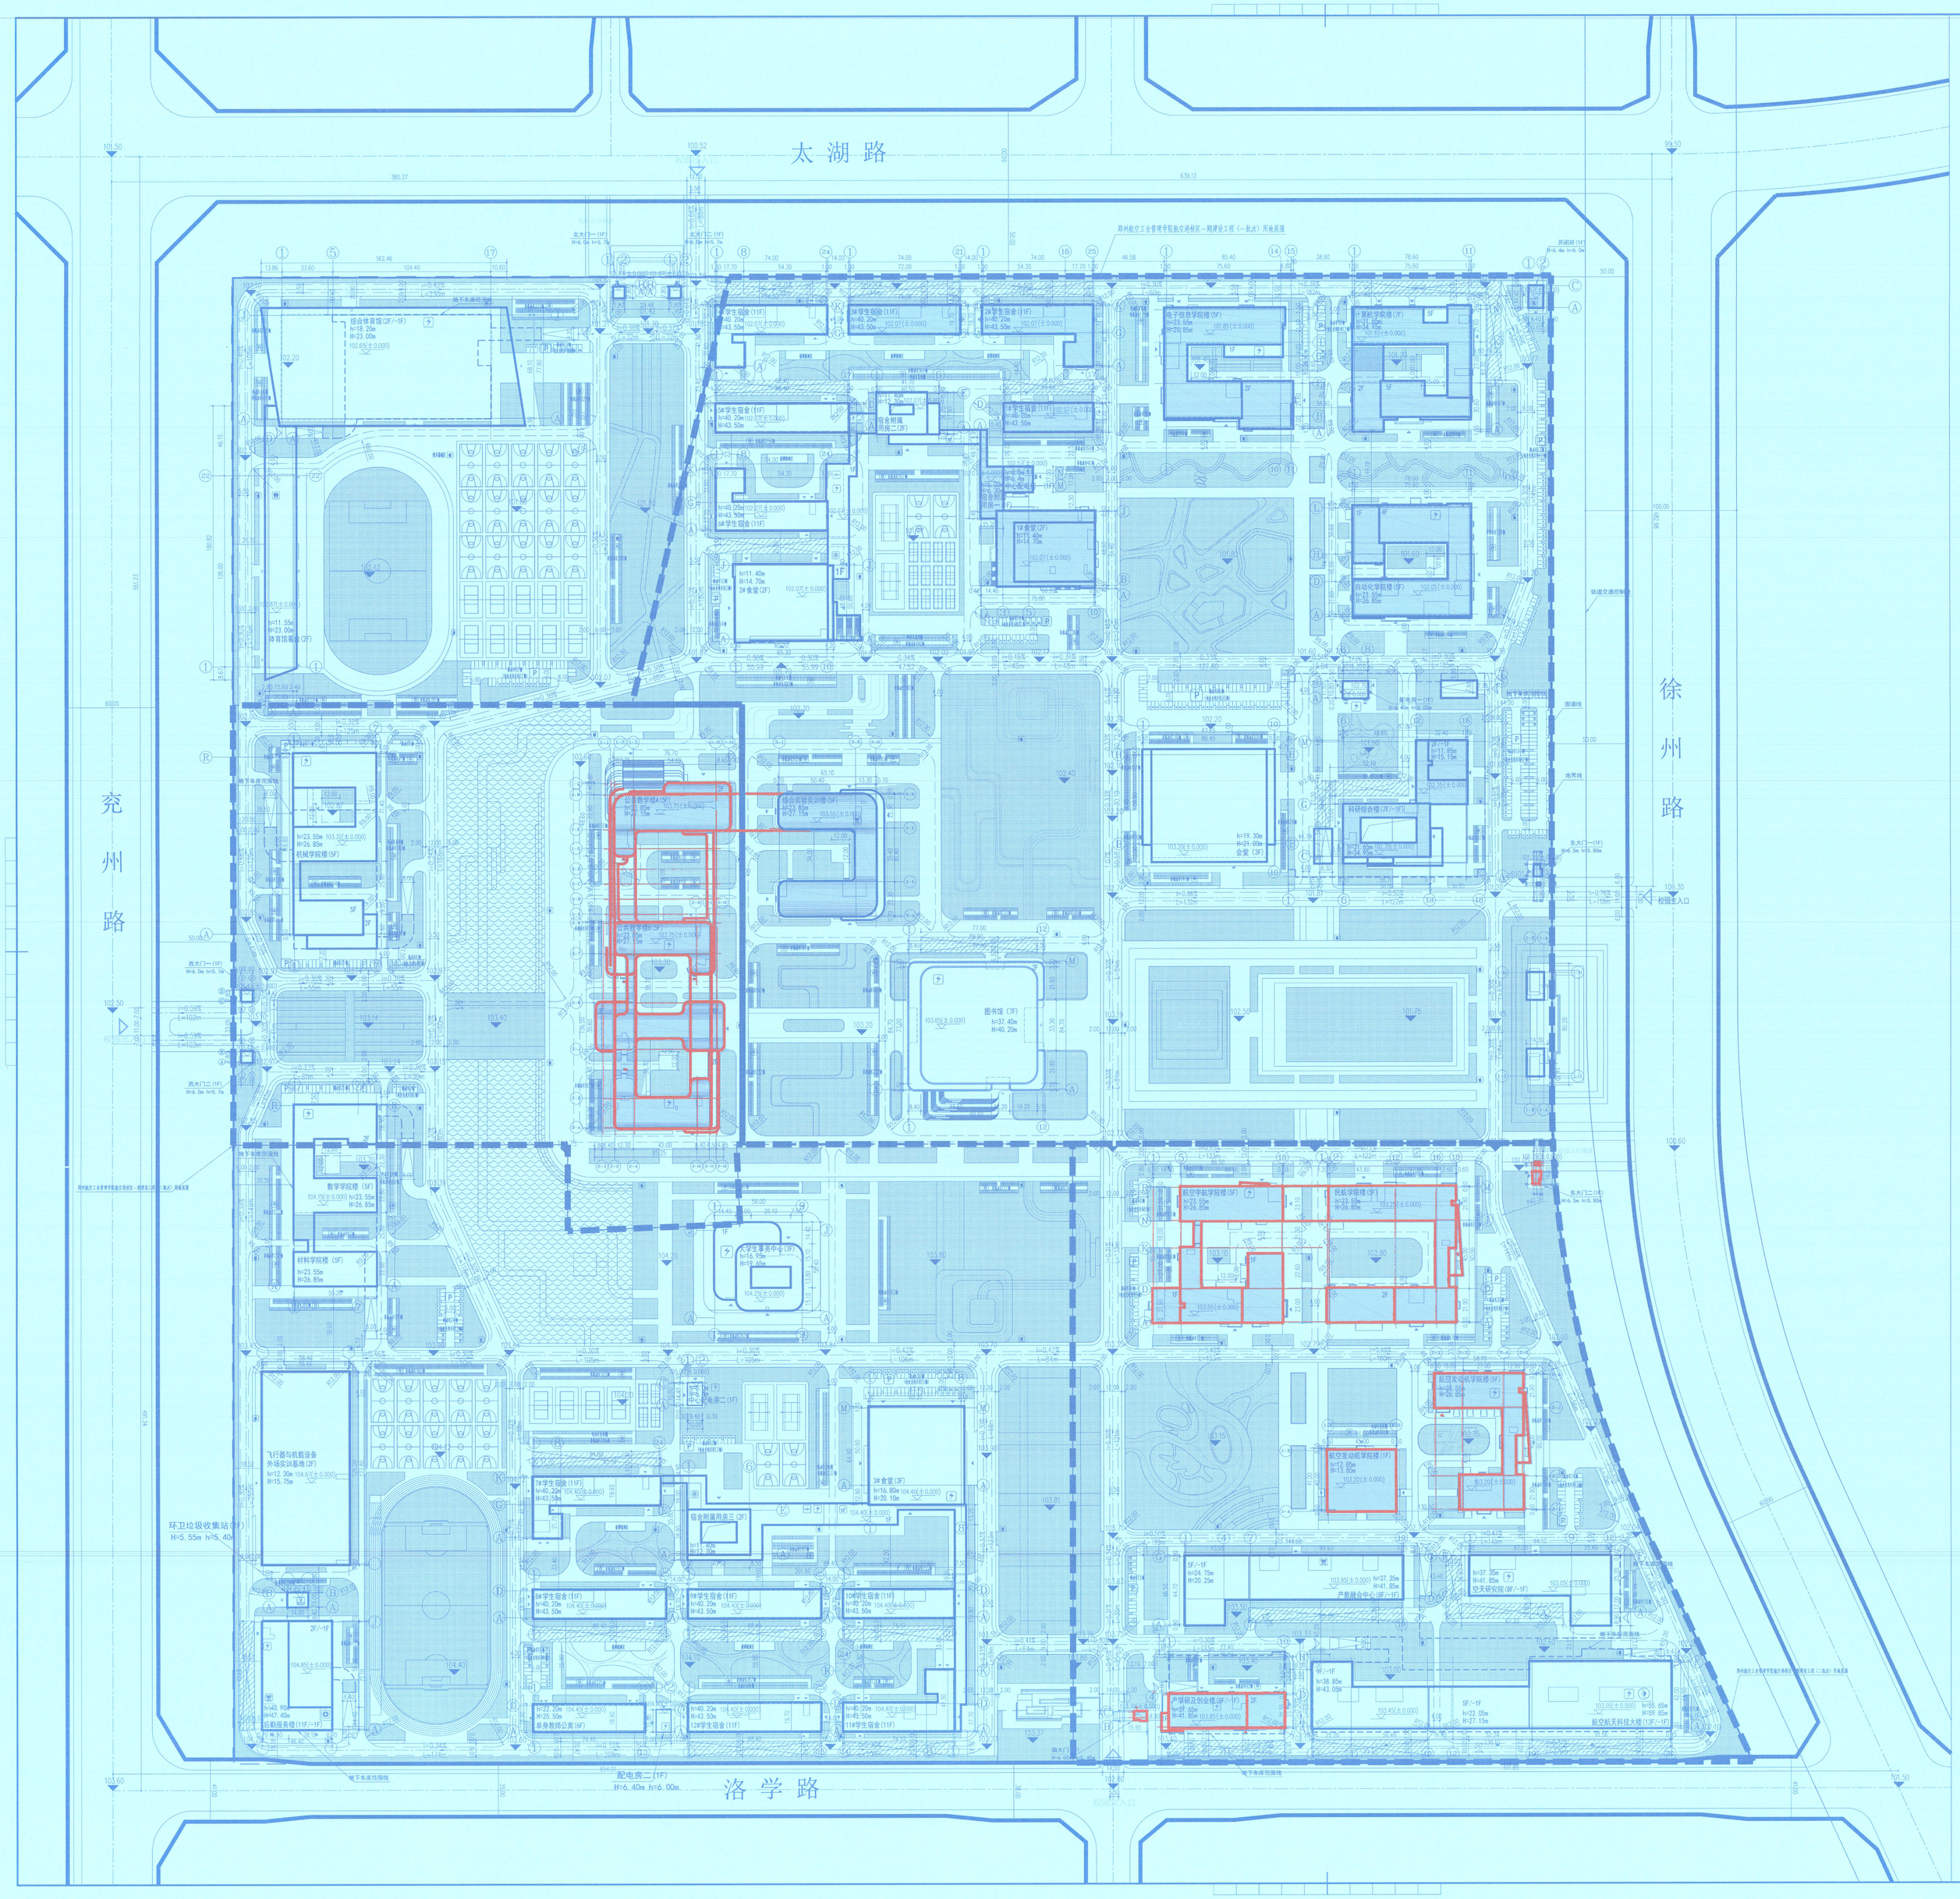
太湖路
洛学路
兖州路
徐州路
郑州航空工业管理学院航空港区一期建设工程（一批次）用地范围
综合体育馆(2F/-1F)
h=18.20m
h=23.00m
102.60(±0.000)
学生宿舍(11F)
h=40.20m
h=43.50m
102.07