
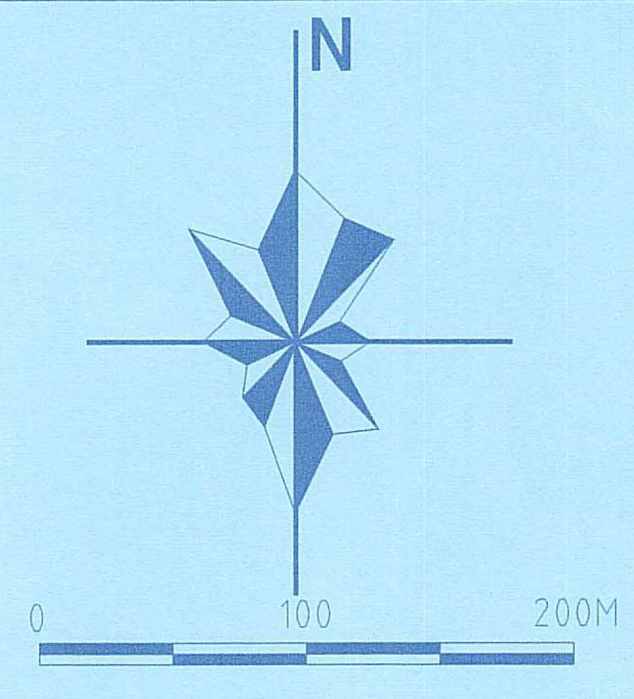


- 说明:
- 本工程是根据建设单位提供的相关资料进行设计。
 - 图中坐标和标高采用2000国家大地坐标系,高程为1985国家高程基准。
 - 图中建筑物为建筑物的屋顶轮廓平面。
 - 图中所标注距离:建筑物指建筑外墙尺寸,道路指路缘石内侧。
 - 图中所标注坐标:红线指用地红线折点坐标,未标注号的建筑定位坐标为建筑物外墙角点坐标,已标注号的建筑定位坐标为建筑物轴线交点坐标。
 - 图中所标注标高:室内为建筑首层地面设计标高。
 - 图中所标注坐标、尺寸、标高、曲线半径均以米为单位。
 - 图中F表示建筑物地上层数,H表示建筑高度。
 - 图中场地与外围道路的高差采用斜坡绿化过渡,侧面临空高度超过0.70m处要设1.1m高护栏,具体样式由甲方自定。
 - 厂区内内部设有环形消防车道,道路系统坡度均小于8%。
 - 本项目绿化覆土厚度 $\geq 1.5\text{m}$ 。
 - 项目周边用地均为工业用地,且间距较远,本项目不会对周边建筑日照造成影响。

图 例

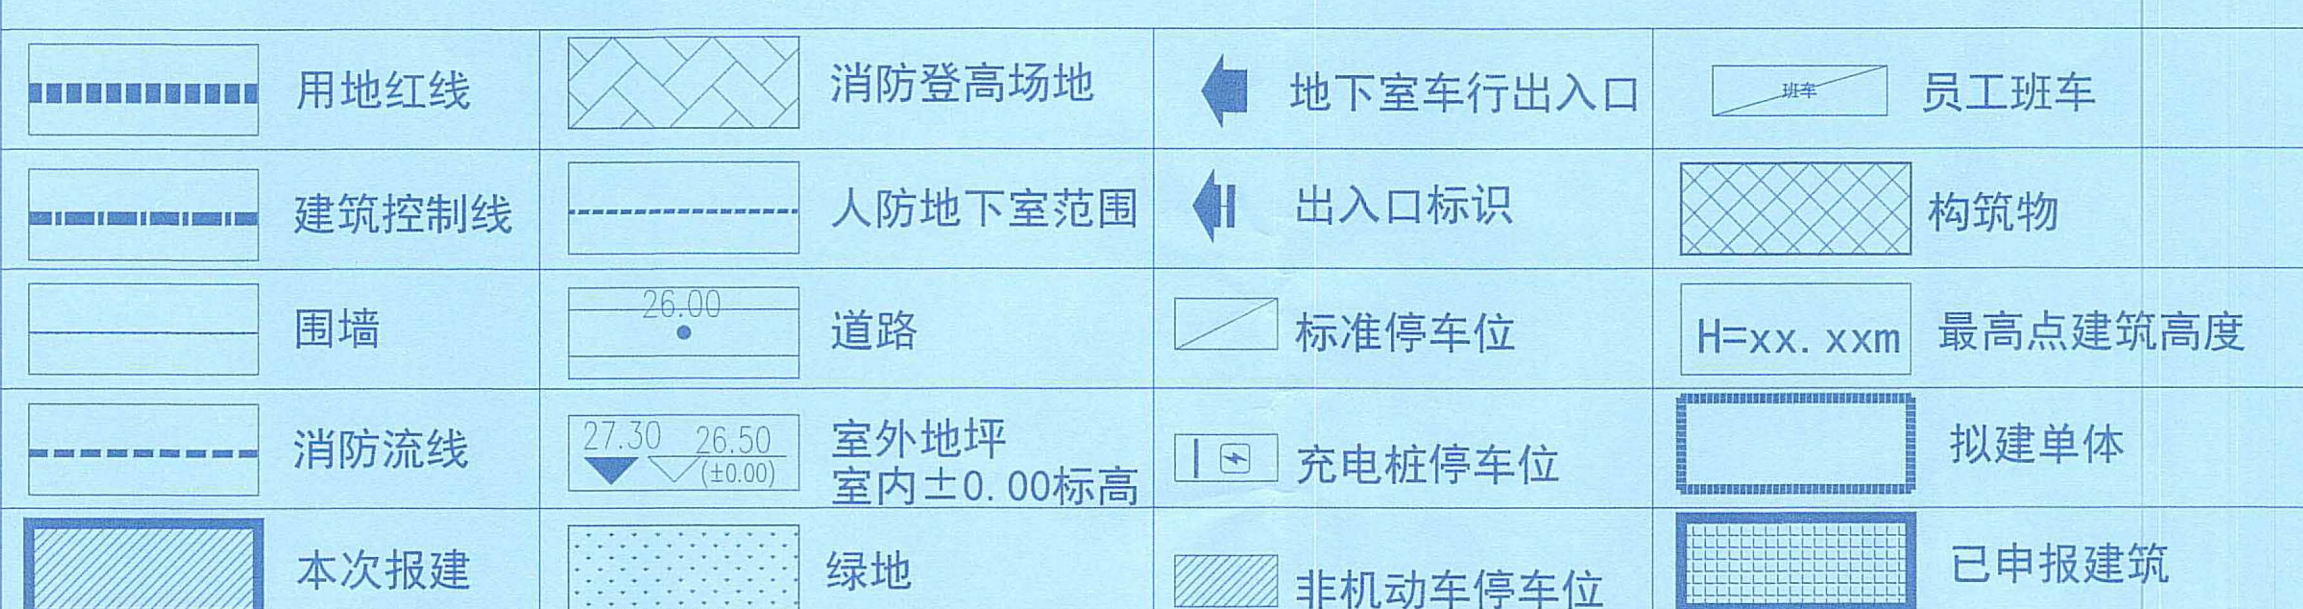

淮海路

(北行门)
出入口五

轨道交通控制保护区范围线

99.40

98.20

96.56

98.30

98.60

97.40

99.00

98.50

96.00

用地红线

围墙

清

建筑退线

H $\leq 24\text{M}$

人行天桥

道路红线

河

围

DK5-15号厂房

DK5-14号厂房

DK5-13号厂房

DK5-12号厂房

DK5-11号厂房

DK5-7号厂房

DK5-6号厂房

DK5-5B号厂房

DK5-5A号厂房

DK5-4B号厂房

DK5-4A号厂房

DK5-3B号厂房

DK5-3A号厂房

DK5-1号厂房

DK5-2号厂房

DK5-办公楼

DK5-3号仓库

DK5-2号仓库

DK5-1号仓库

DK5-废料仓

DK5-2号食堂

DK5-9号厂房

DK5-8号厂房



















