

汤阴城区规划发展中心

汤阴县城乡规划公示(2025-087)

项目名称：汤阴县农业废弃物综合利用项目规划平面图、效果图


建设位置：汤阴县宜沟镇中原路与宜兴大道交叉口西北方位
依据《中华人民共和国城乡规划法》相关规定，为增强我县规划透明度，维护公众的城市规划知情权和监督权，提高城市规划管理水平，现对汤阴县农业废弃物综合利用项目规划平面图、效果图进行公示，公示时间为7个工作日(2025年12月30日-2026年1月8日)，该项目在汤阴县人民政府网上同时公示，望广大群众及相关单位于公示期内向我中心提出宝贵意见和建议，以便进一步改进，逾期未提出的，视为放弃权利。

该公示图未经审批，不得作为开工及办理各项手续的依据。

网址：<http://www.tangyin.gov.cn>

电话：6259668

联系人：肖亚飞 刘超

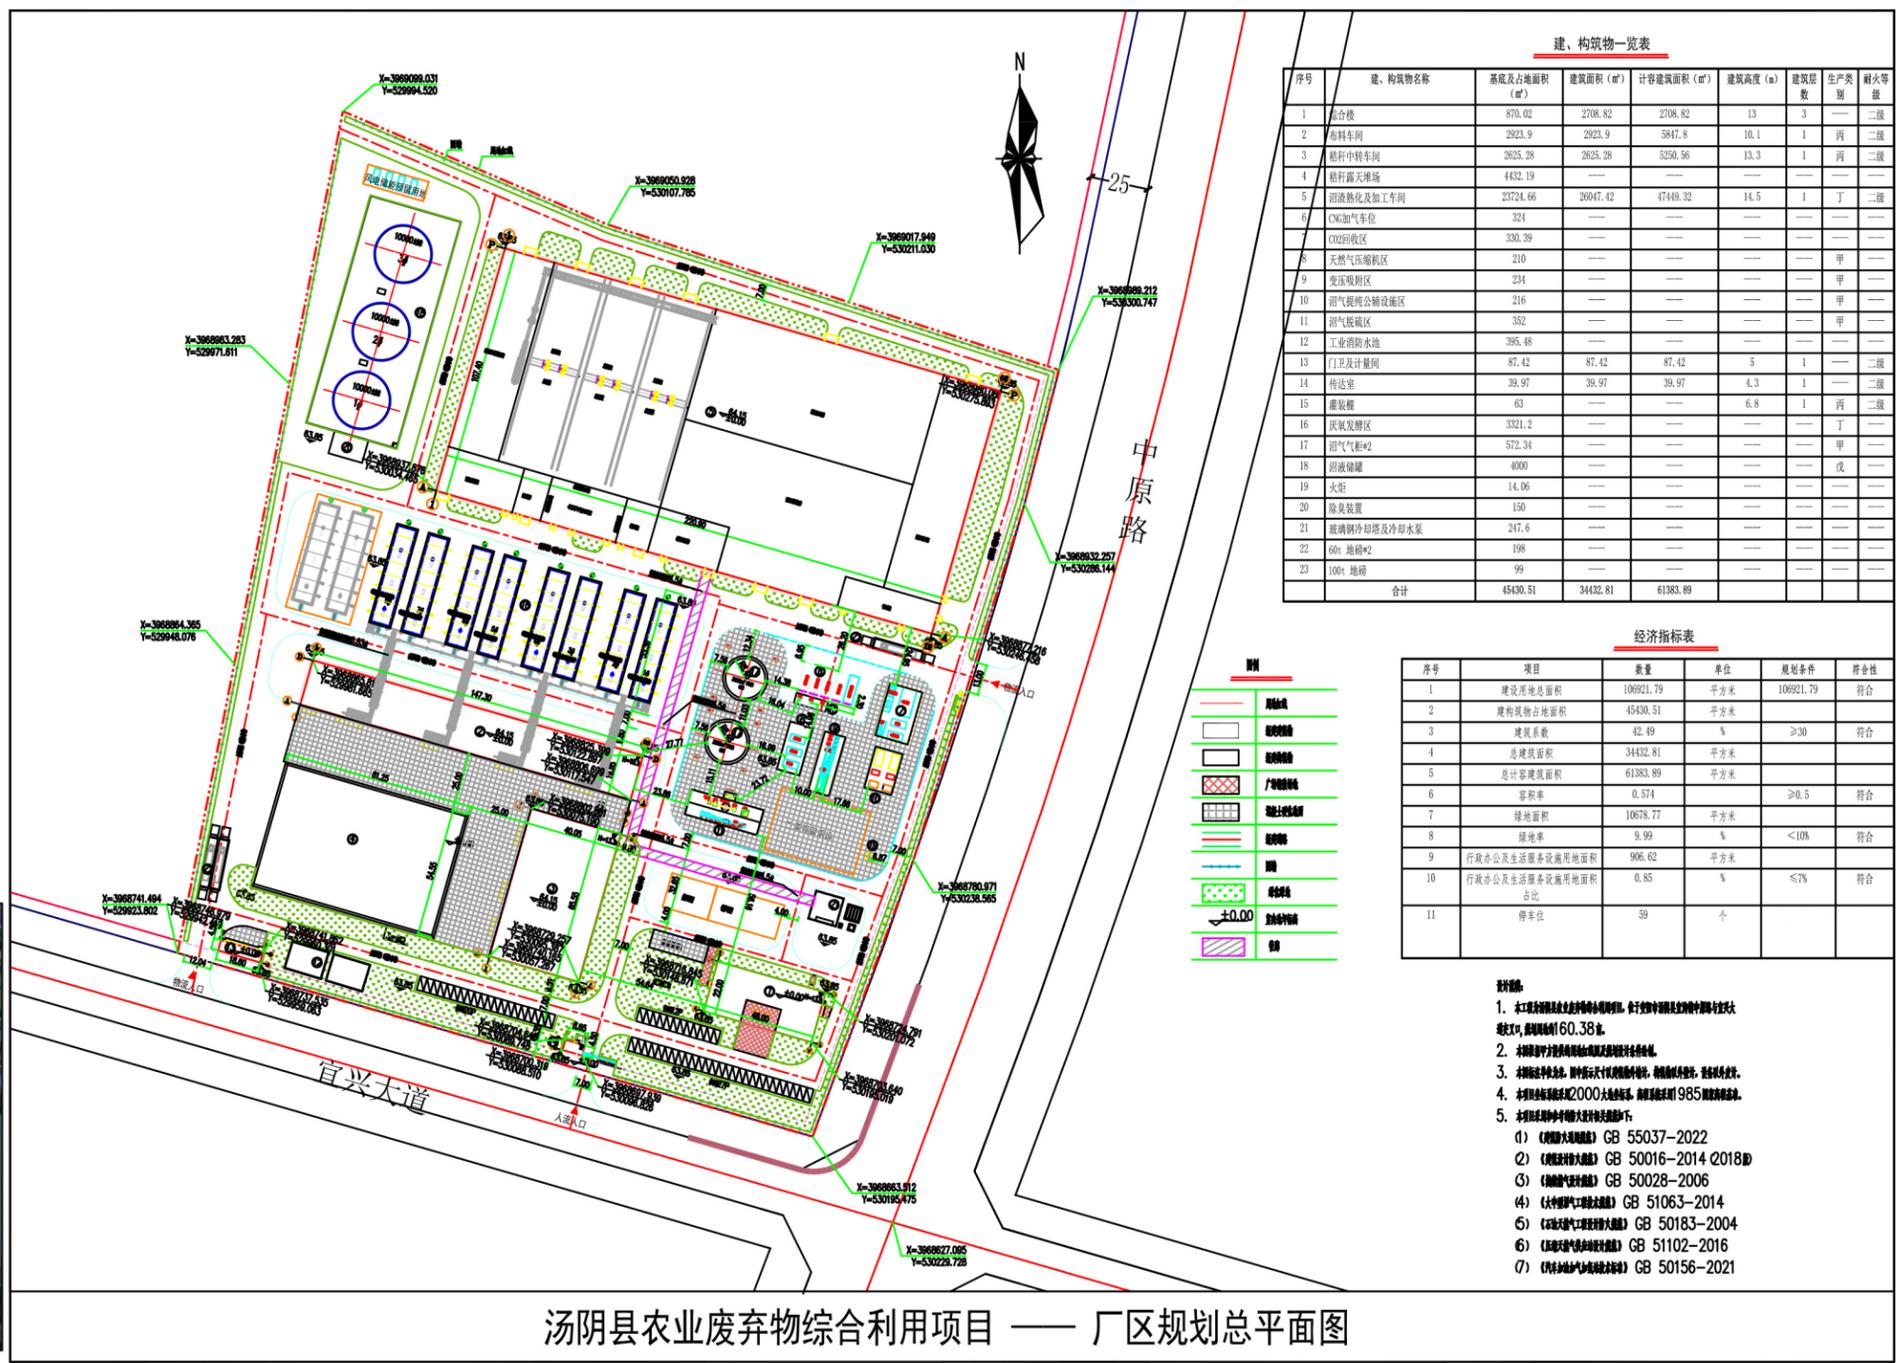

建、构筑物一览表

序号	建、构筑物名称	基底占地面积 (m²)	建筑面积 (m²)	计容建筑面积 (m²)	建筑高度 (m)	建筑层数	生产类别	耐火等级
4	秸秆露天堆场	4432.19	—	—	—	—	—	—
5	沼渣熟化及加工车间	23724.66	26047.42	47449.32	14.5	1	丁	二级
6	CNG加气车位	324	—	—	—	—	—	—
8	天然气压缩机区	210	—	—	—	—	甲	—
9	变压吸附区	234	—	—	—	—	甲	—
10	沼气提纯公辅设施区	216	—	—	—	—	甲	—
12	工业消防水池	395.48	—	—	—	—	—	—
13	门卫及计量间	87.42	87.42	87.42	5	1	—	二级
14	传达室	39.97	39.97	39.97	4.3	1	—	二级
15	灌装罐	63	—	—	6.8	1	丙	二级
16	厌氧发酵区	3321.2	—	—	—	—	丁	—
17	沼气气柜#2	572.34	—	—	—	—	甲	—
18	沼液储罐	4000	—	—	—	—	夜	—
19	火炬	14.06	—	—	—	—	—	—
20	除臭装置	150	—	—	—	—	—	—
21	玻璃钢冷却塔及冷却水泵	247.6	—	—	—	—	—	—
22	60t 地磅#2	198	—	—	—	—	—	—
23	100t 地磅	99	—	—	—	—	—	—
合计		45430.51	34432.81	61383.89				

经济指标表

序号	项目	数量	单位	规划条件	符合性
1	建设用地总面积	106921.79	平方米	106921.79	符合
2	构筑物占地面积	45430.51	平方米		
3	建筑系数	42.49	%	≥30	符合
4	总建筑面积	34432.81	平方米		
5	总计容建筑面积	61383.89	平方米		
6	容积率	0.574		≥0.5	符合
7	绿地面积	10678.77	平方米		
8	绿化率	9.99	%	<10%	符合
10	行政办公及生活服务设施用地面积占比	0.85	%	≤7%	符合
11	停车位	59	个		

- 设计依据:
- 设计标准:

汤阴县农业废弃物综合利用项目 —— 厂区规划总平面图