

安阳县自然资源局规划公告（2026年03号）

根据《安阳县东部城乡总体规划（2017-2035年）》和有关规定以及该地块的修建性详细规划，我单位对安阳景江房地产开发有限公司提出的安东裕隆湾项目进行了审核，认为该规划符合规划审批条件。现将审批结果公告如下。

网站地址：www.ayx.gov.cn

监督电话：2251013

项目名称：安东裕隆湾



建设单位：安阳景江房地产开发有限公司

批准号：建字第4105222026GG0002650(建筑)号

公告期限：建设项目规划核实合格后为止

安阳县自然资源局

2026年03月31日

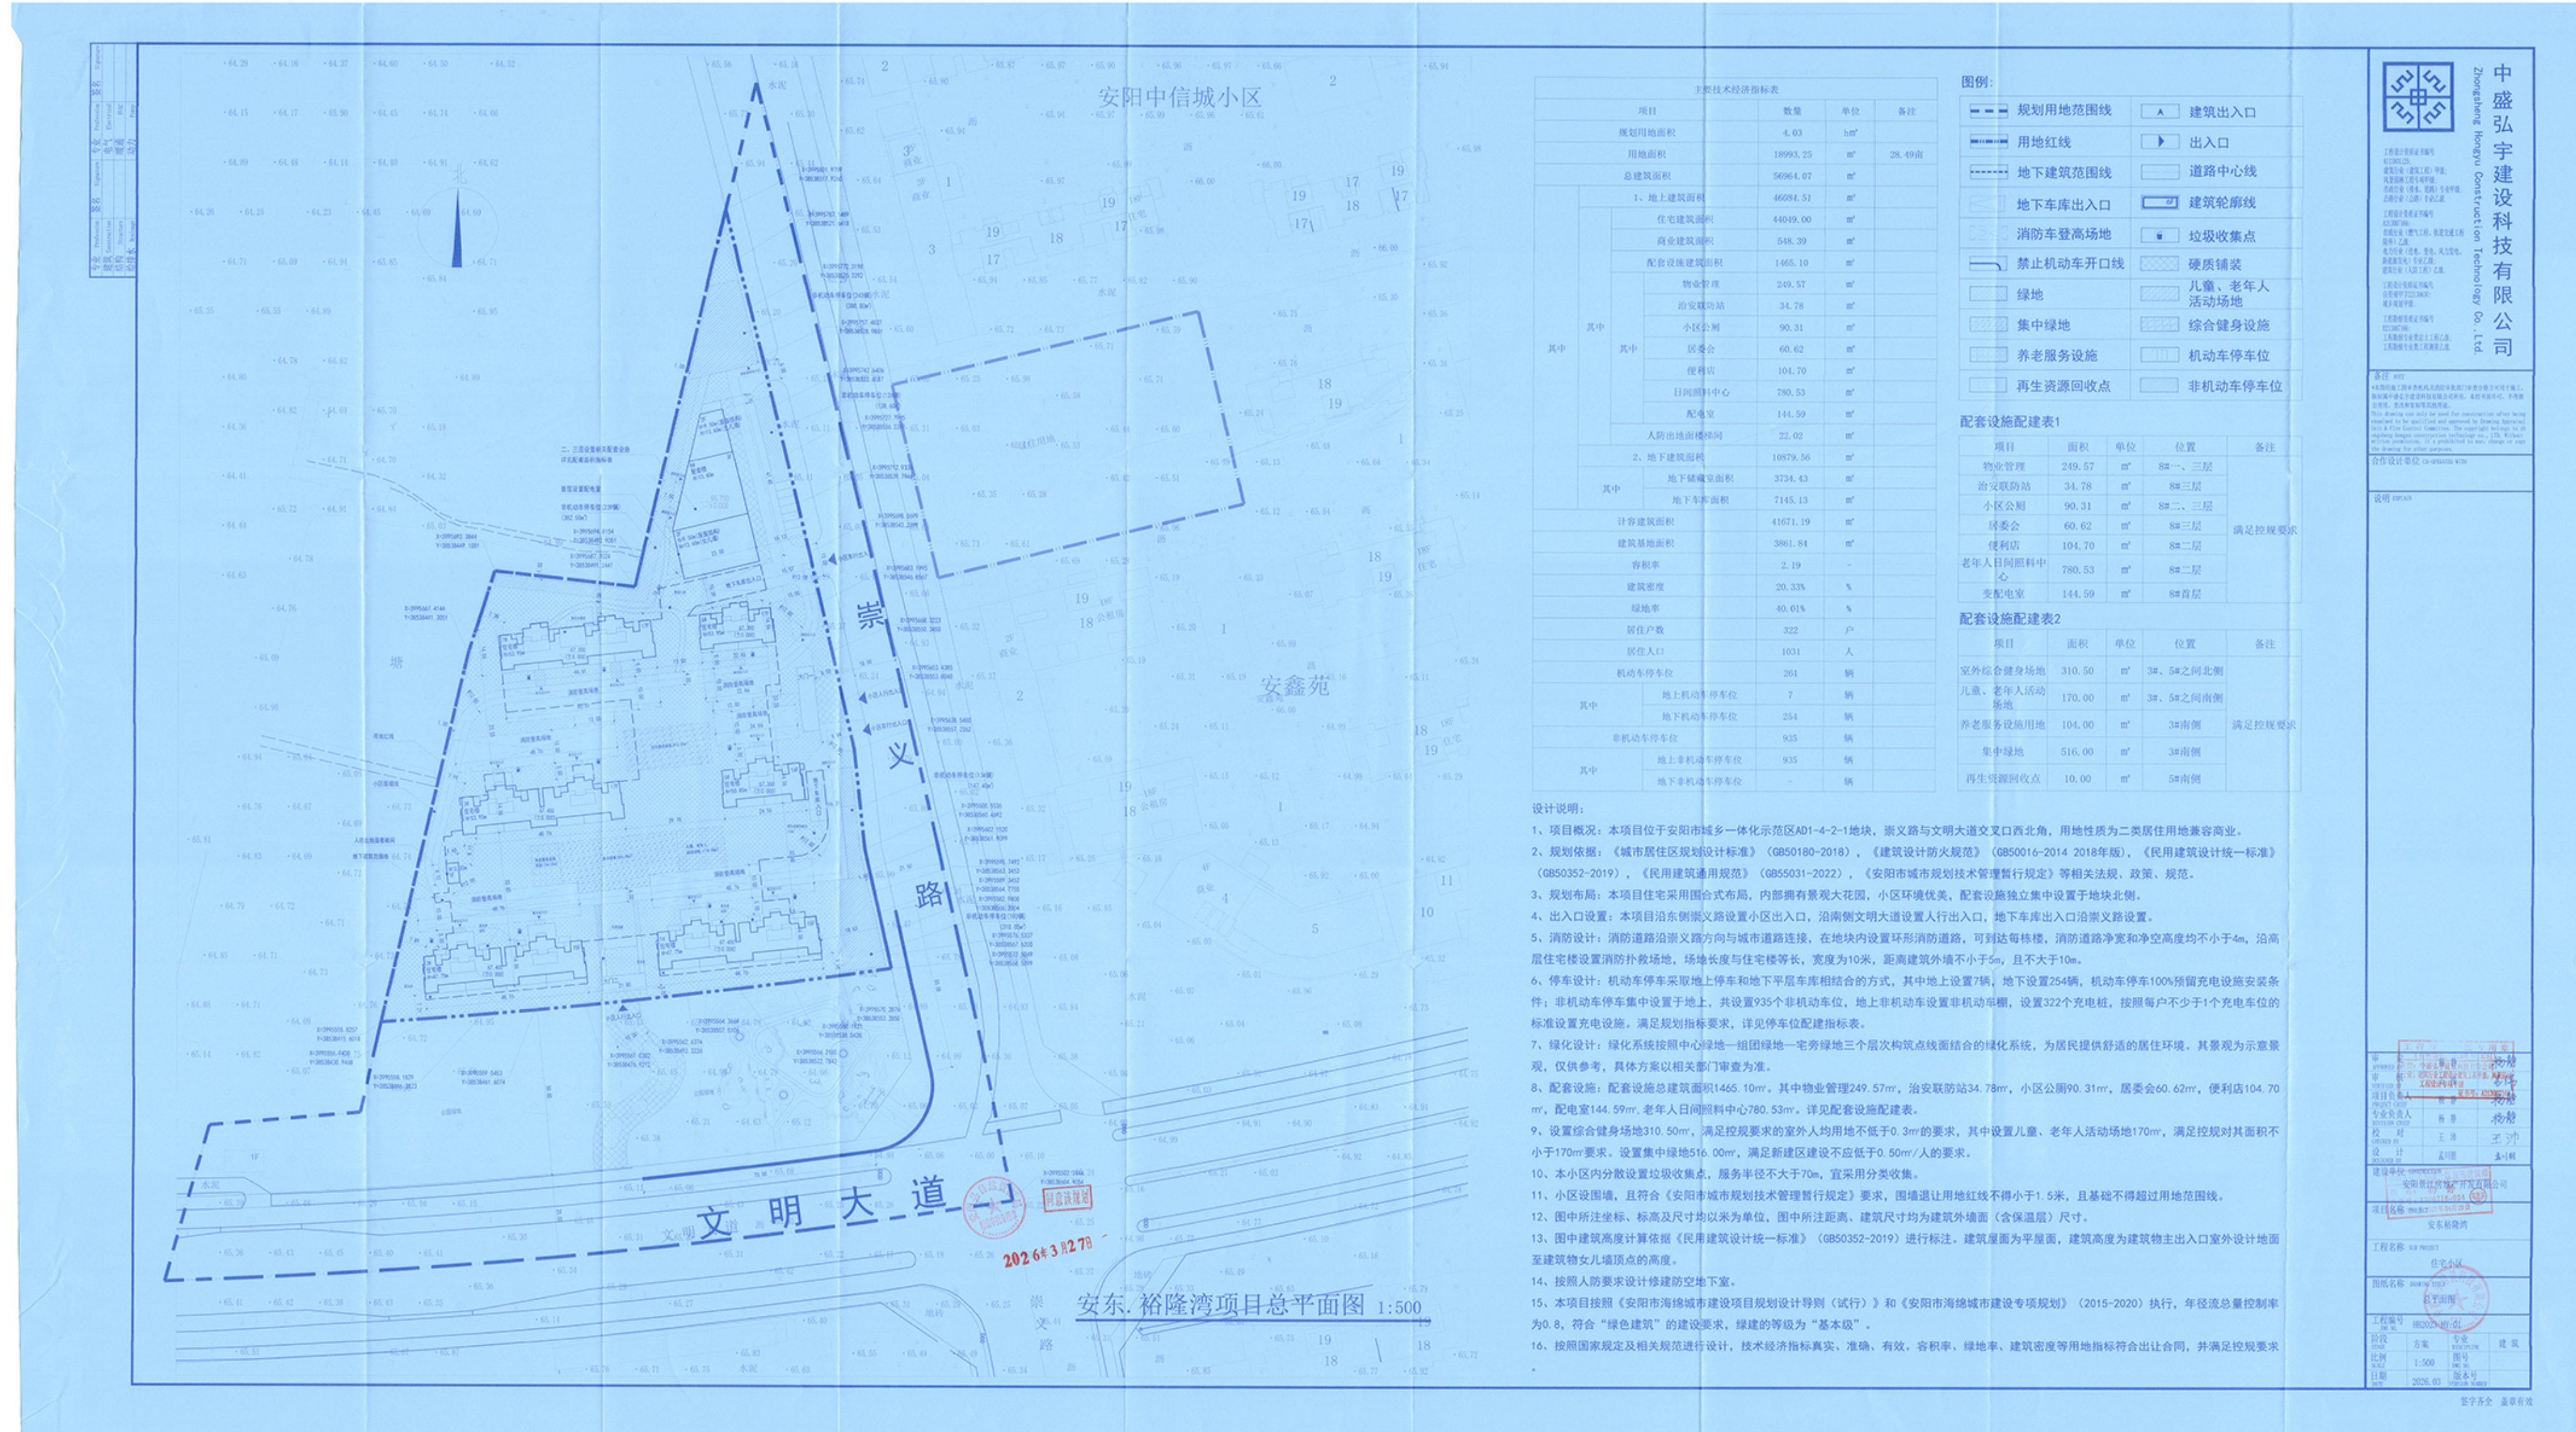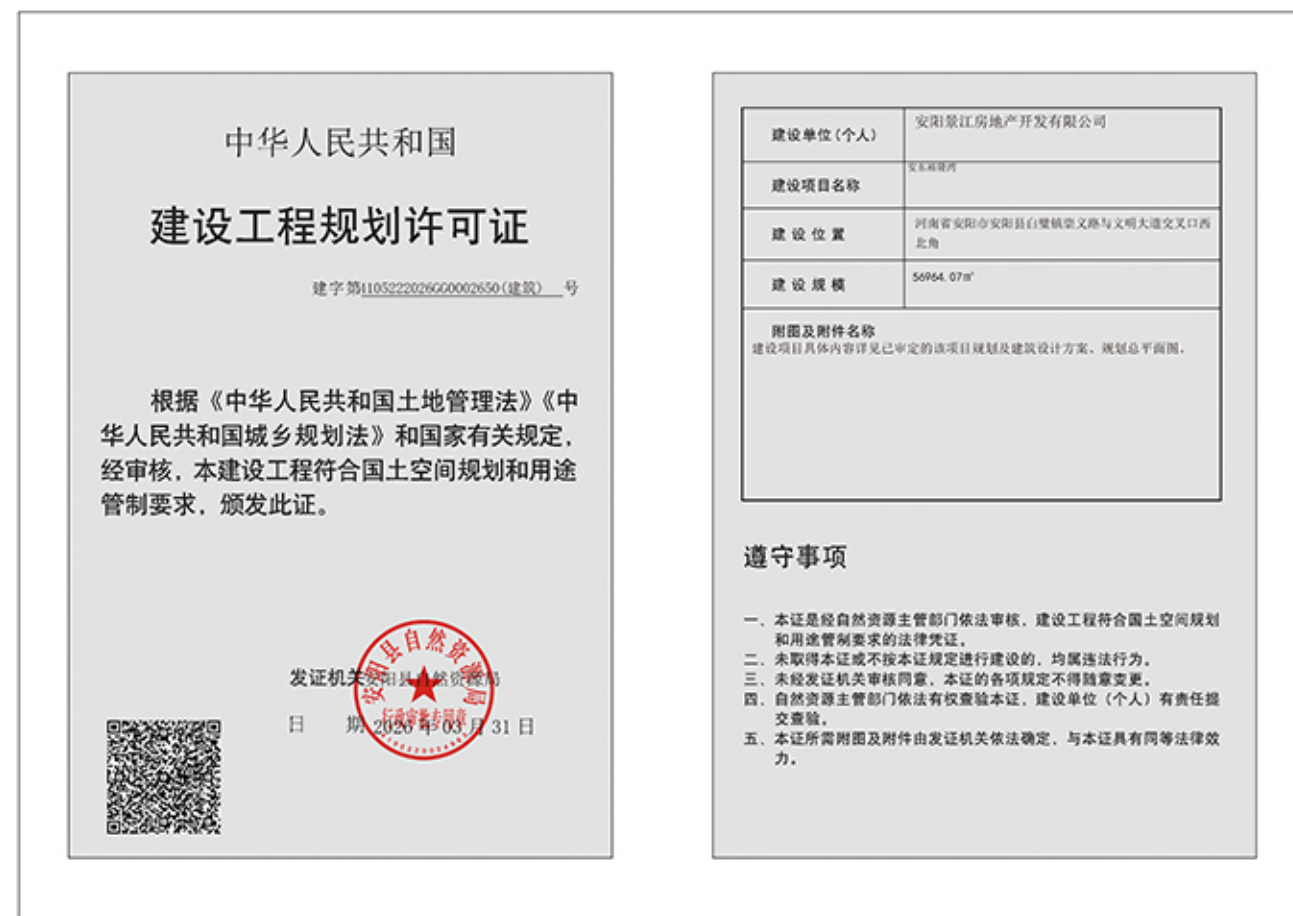

设计说明：

- 1、该地块位于河南省安阳市安阳县白璧镇崇义路与文明大道交叉口西北角，建设规模：56964.07平方米。
- 2、图中尺寸均以米计，建筑尺寸为外墙面线尺寸。