

总平面对比


调整内容:

- 1. 空压站、轧机电气室、综合水泵站、热沉淀池、污水处理站、热处理台车炉电气室的外形尺寸、建筑高度有调整, 以上建筑的位置均有微小调整。
- 2. 新增空压站电气室, 位于空压站东侧与主车间毗邻。
- 3. 主车间周围附属生产设施等外形尺寸有微小调整。
- 4. 部分停车位受总图布置影响, 数量和位置有调整。

调整原因:

- 1. 本项目为工业项目, 工艺及公辅系统设计在初步阶段均按照工艺生产要求及以往工程经验进行设计。
- 2. 工艺设备到货后, 由设备厂家对工艺及公辅设备进行详细设计, 设备资料提供后部分设备的规格、大小、介质需求量、电量等参数均与原预估有较大差异, 为保证设备正常运行, 为工艺生产配套的公辅设施均需要针对性地进行调整。
- 3. 为使工艺、公辅布置更加合理、生产工艺更加顺畅、检修更加便捷, 在施工图设计过程中, 需要对各部分建筑物进行调整适当调整。

总平面图 (调整前)

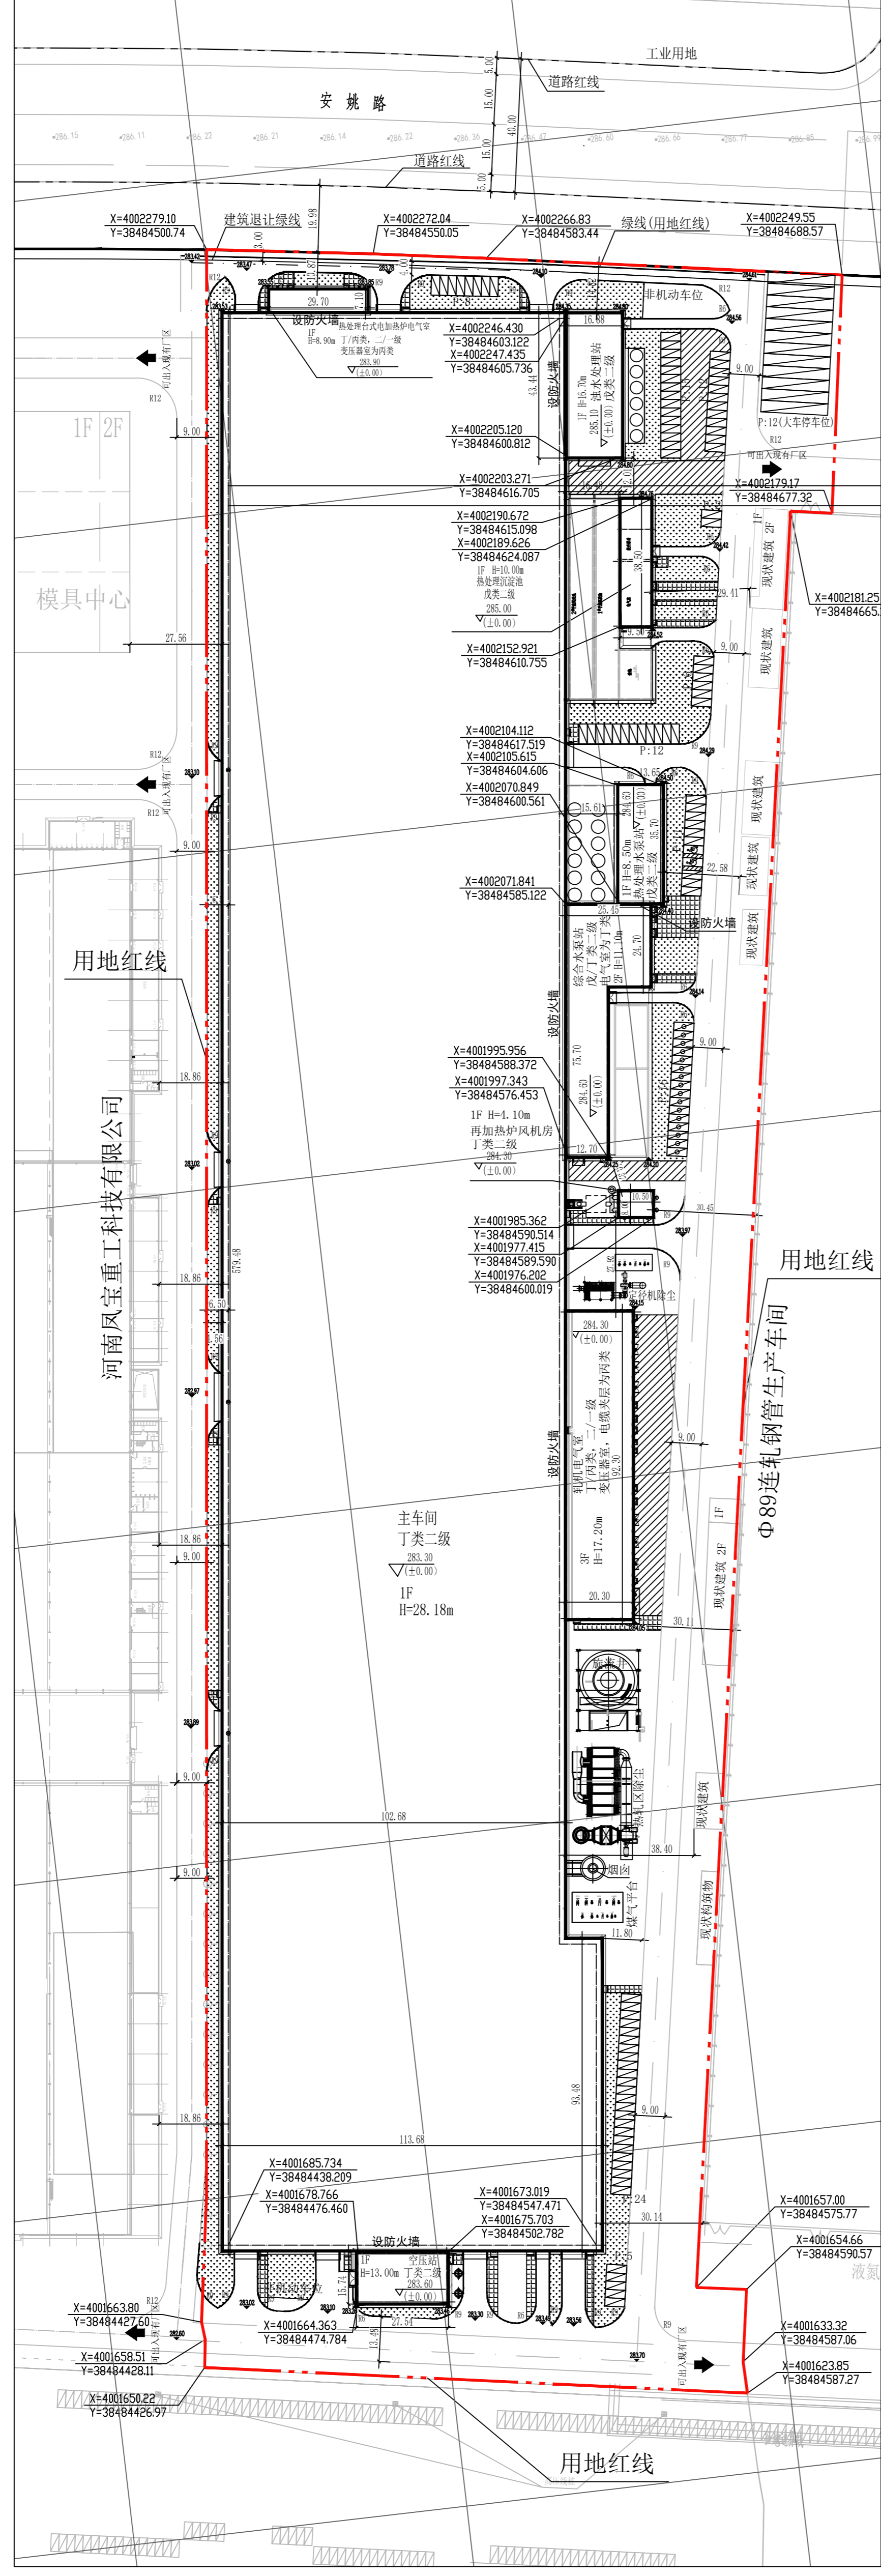

总平面图 (调整后)

