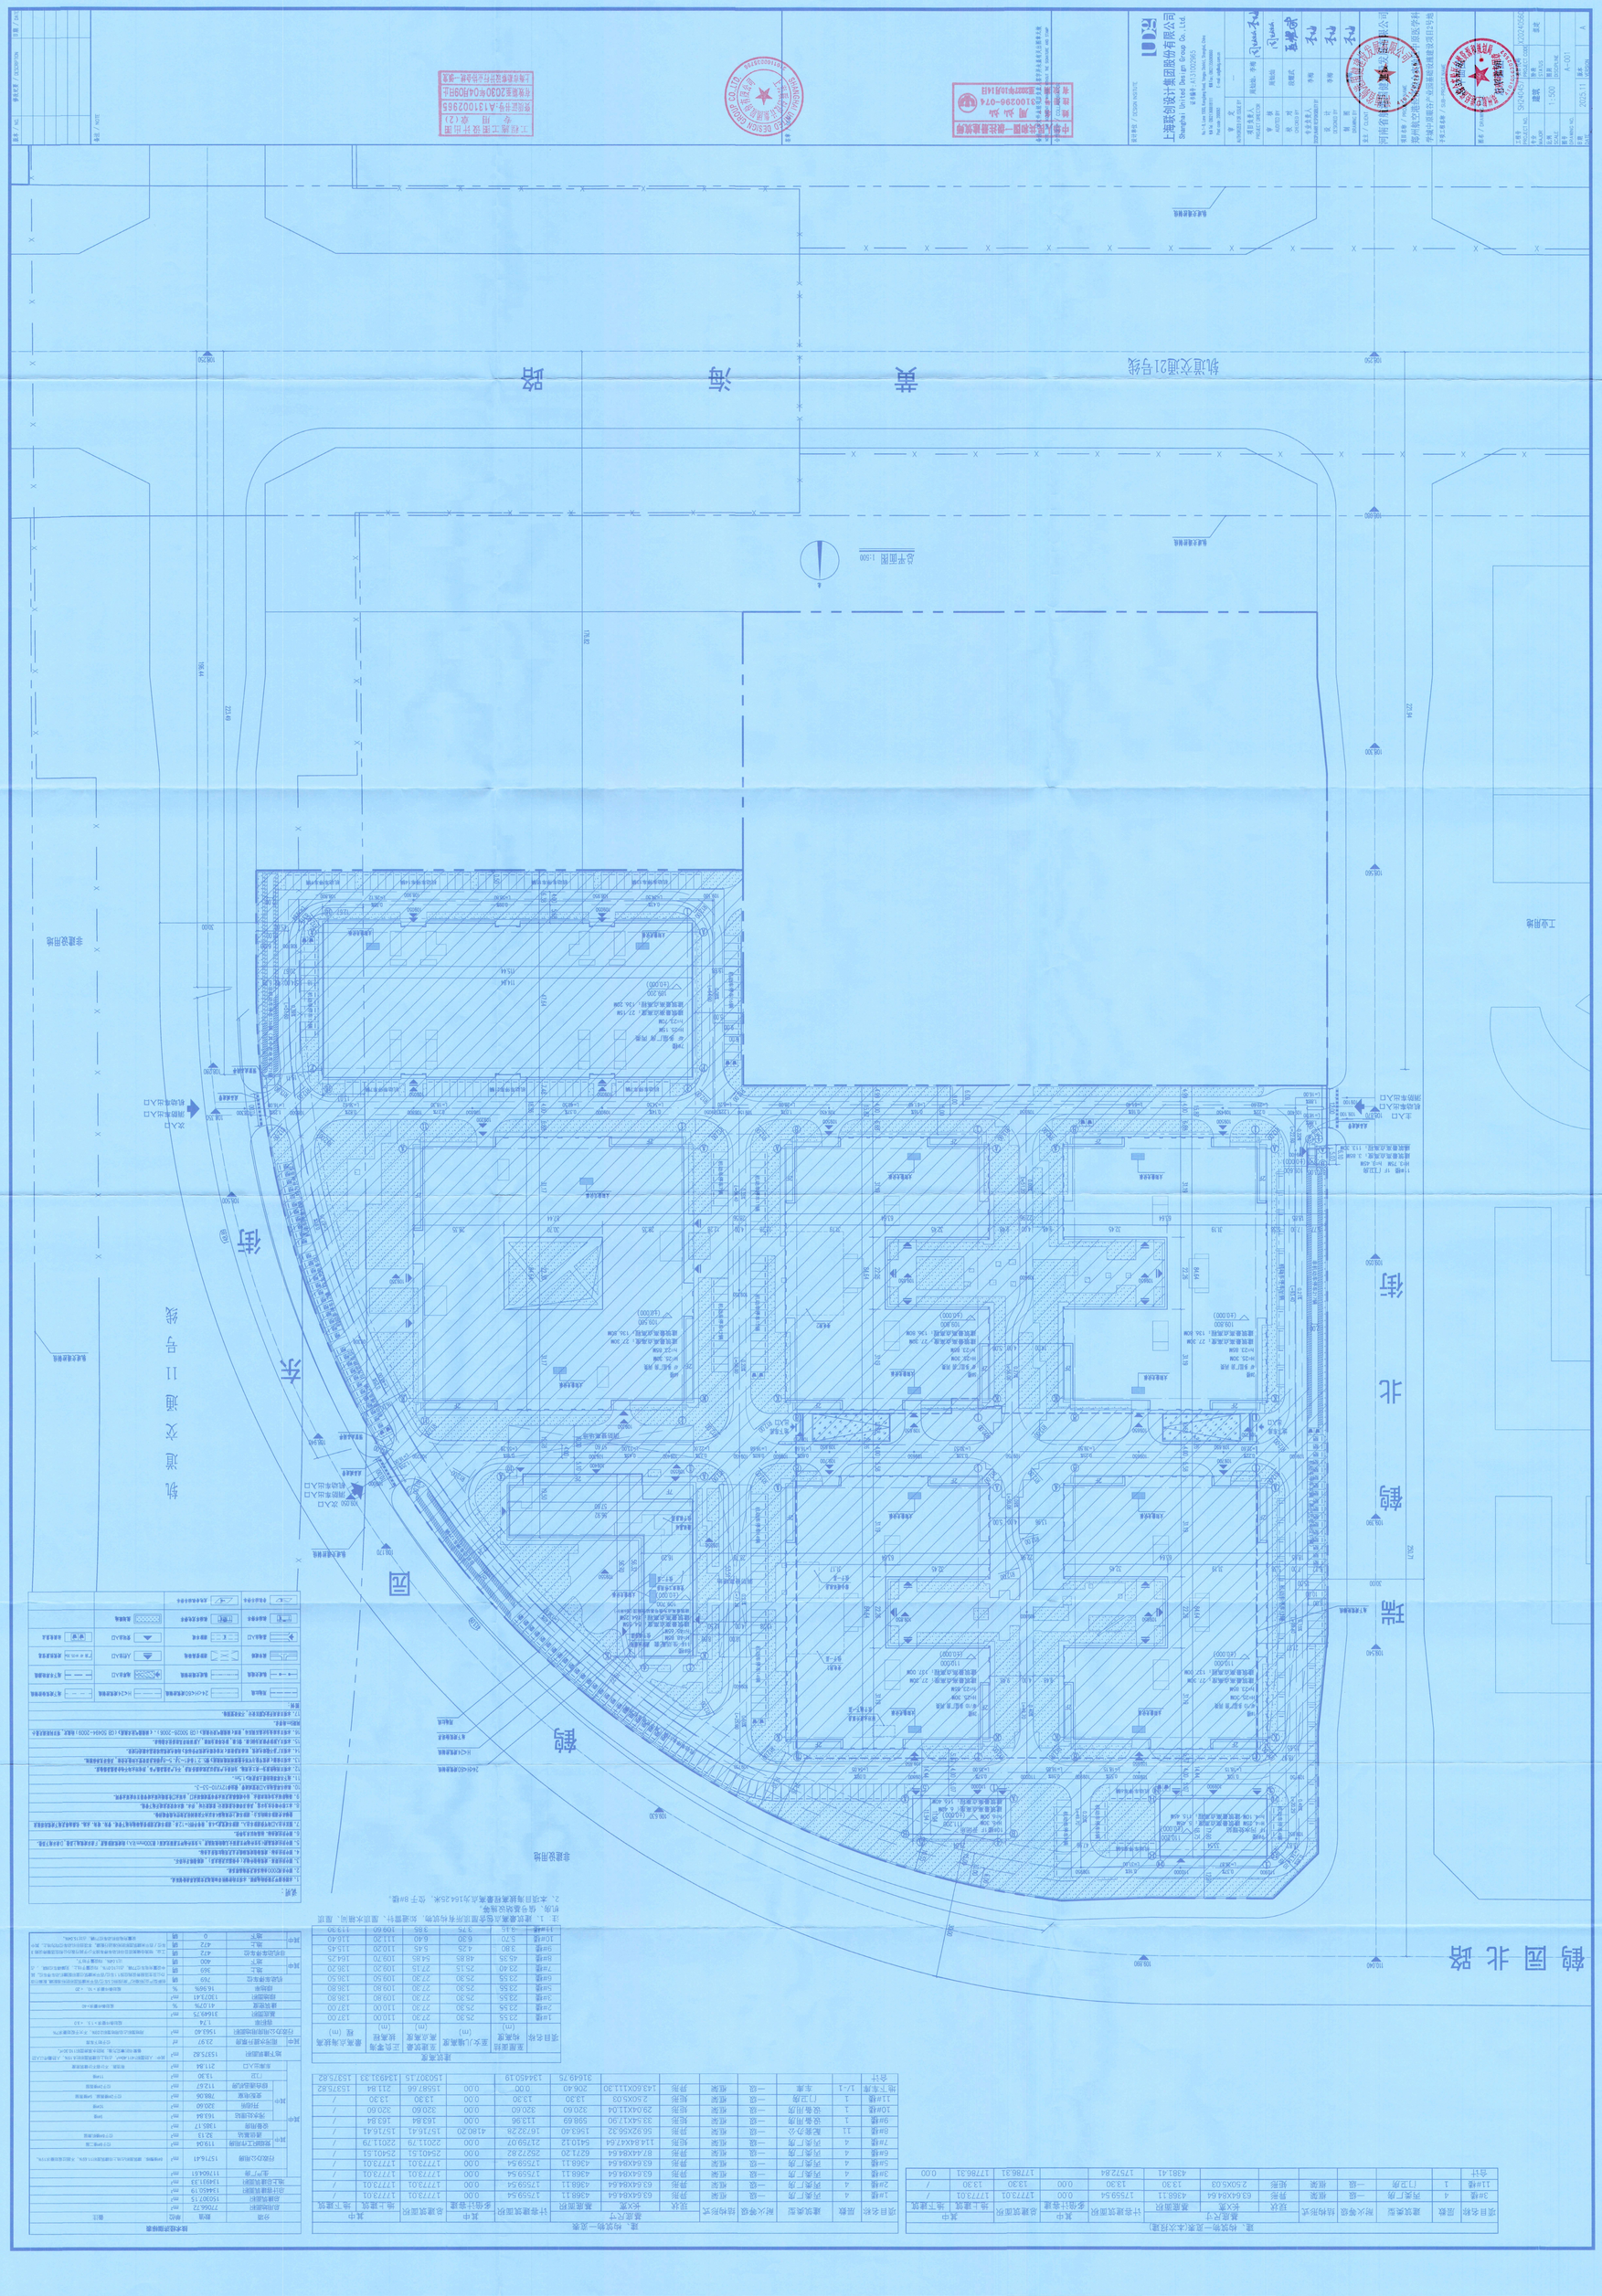
鹤园北路
黄海路
轨道交通21号线
鹤园北街
瑞鹤园
东街
轨道交通11号线
非建设用地
工业用地
总平面图 1:500
上海联创设计集团股份有限公司
Shanghai United Design Group, Ltd.
建筑
A-001
2023.11