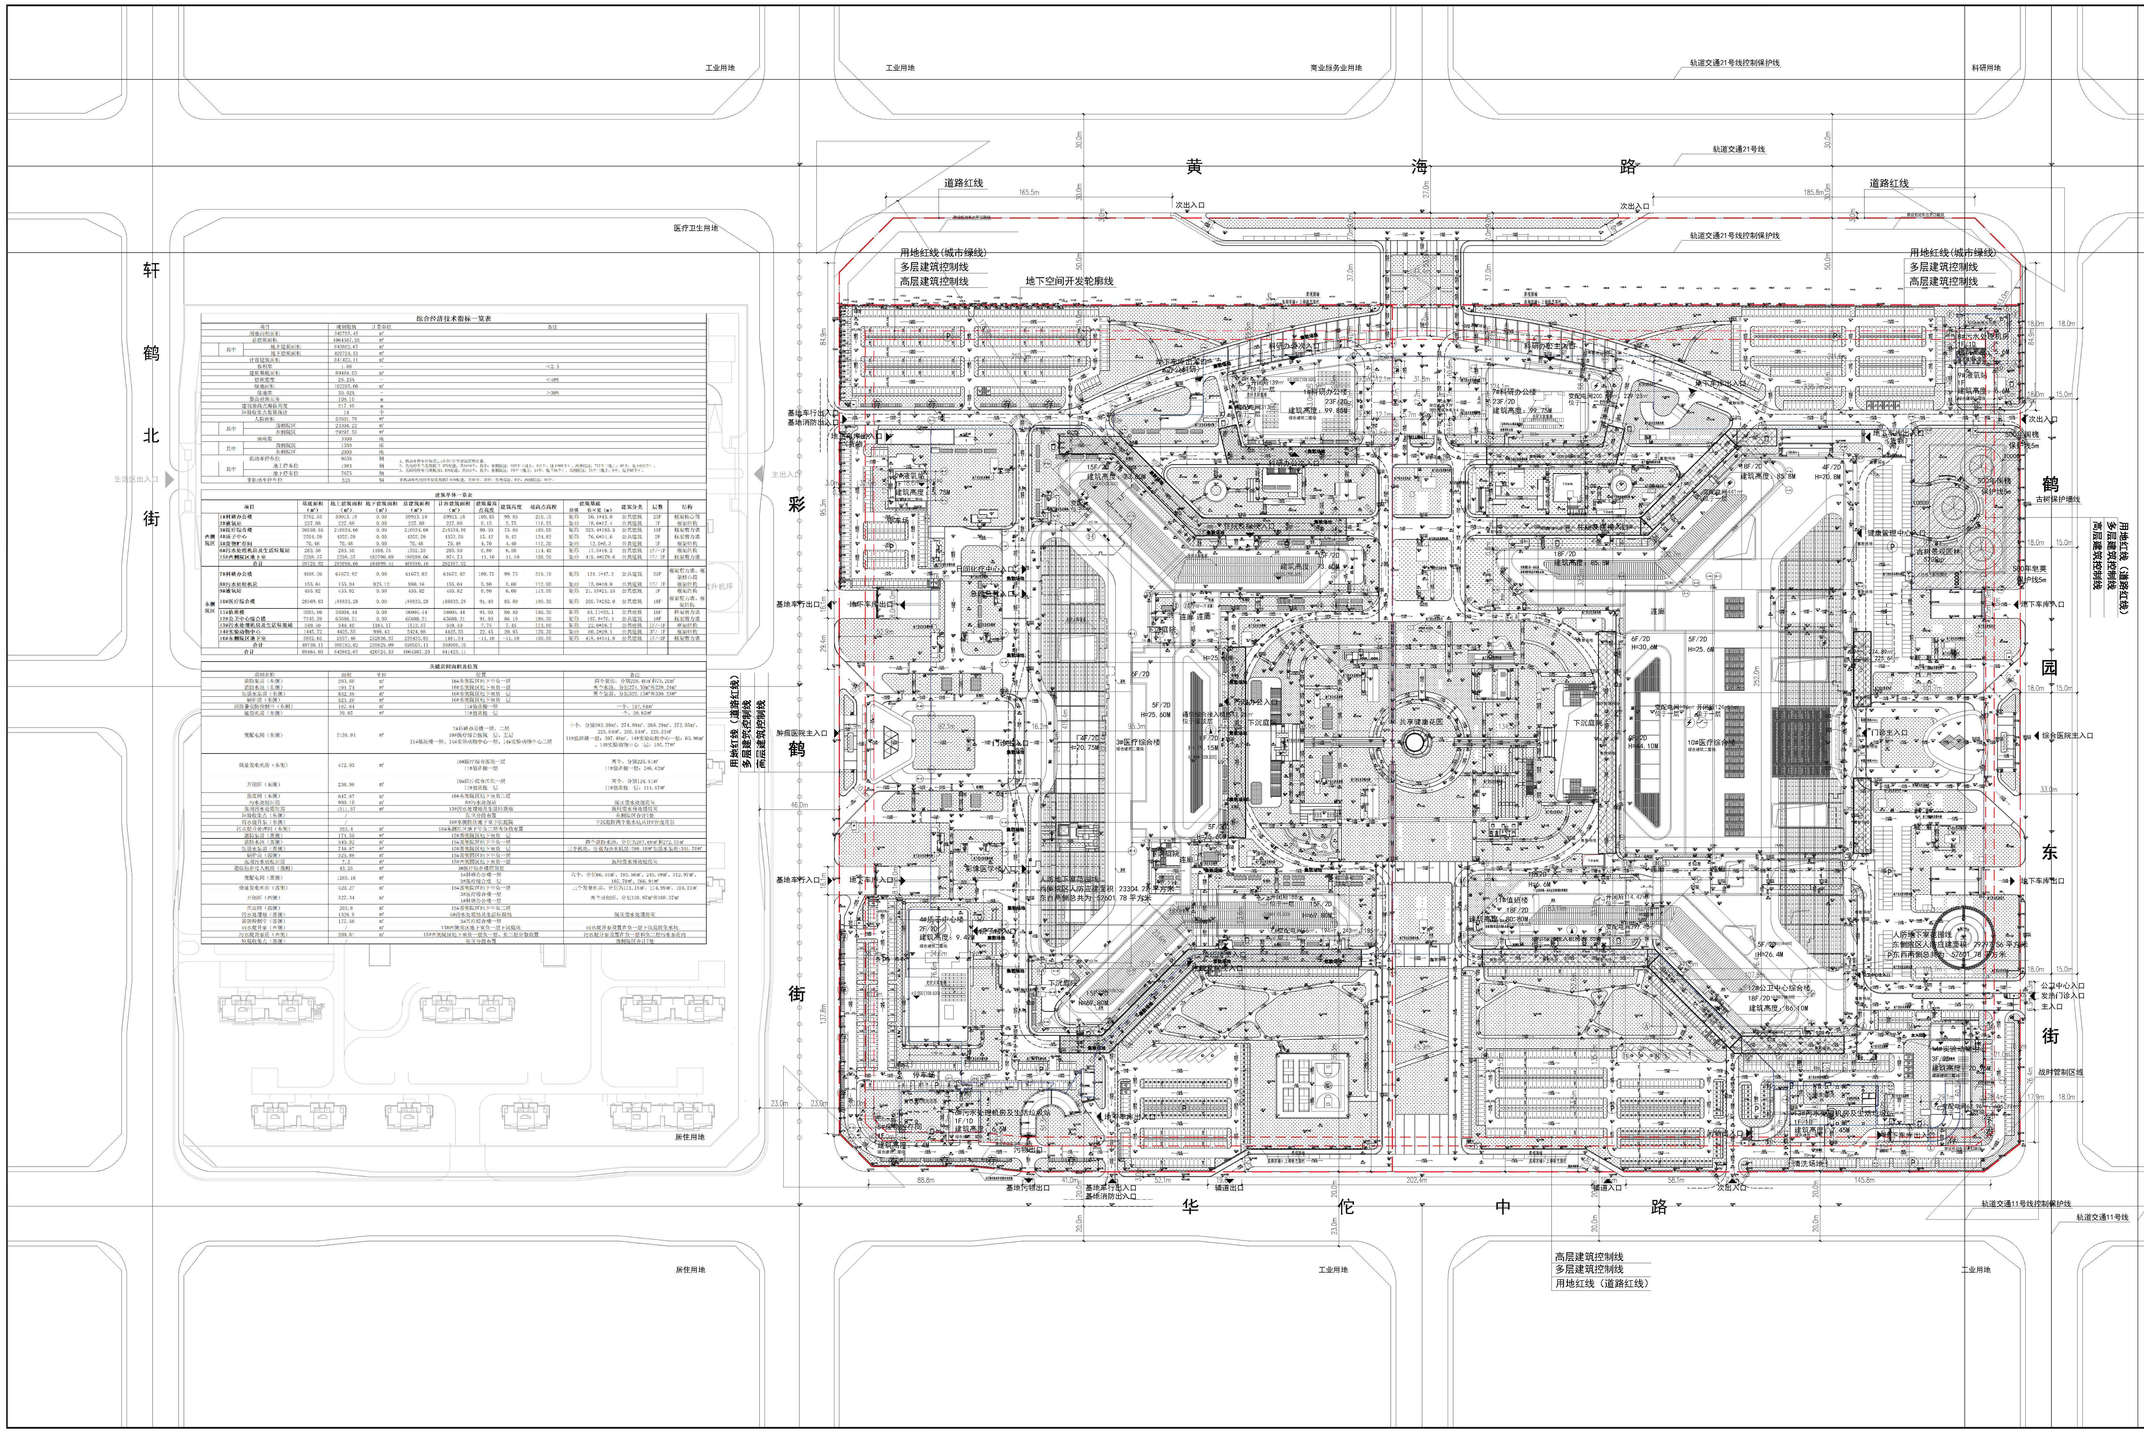
黄 海 路
华 佗 中 路
轩 鹤 北 街
彩 鹤 东 街
工业用地
商业服务业用地
科研用地
医疗卫生用地
居住用地
轨道交通21号线
轨道交通21号线控制保护线
轨道交通11号线
轨道交通11号线控制保护线
道路红线
用地红线(城市绿线)
多层建筑控制线
高层建筑控制线
地下空间开发轮廓线
用地红线（道路红线）
多层建筑控制线
高层建筑控制线
基地车行出入口
基地消防出入口
基地车行出口
基地消防出口
肺病医院主入口
次出入口
辅道出口
辅道入口
级医院主入口
公卫中心入口
发热门诊入口
主入口
地下车库出口
地下车库入口
战时管制区域
古树保护墙线
古树保护区
古树保护区
古树保护区