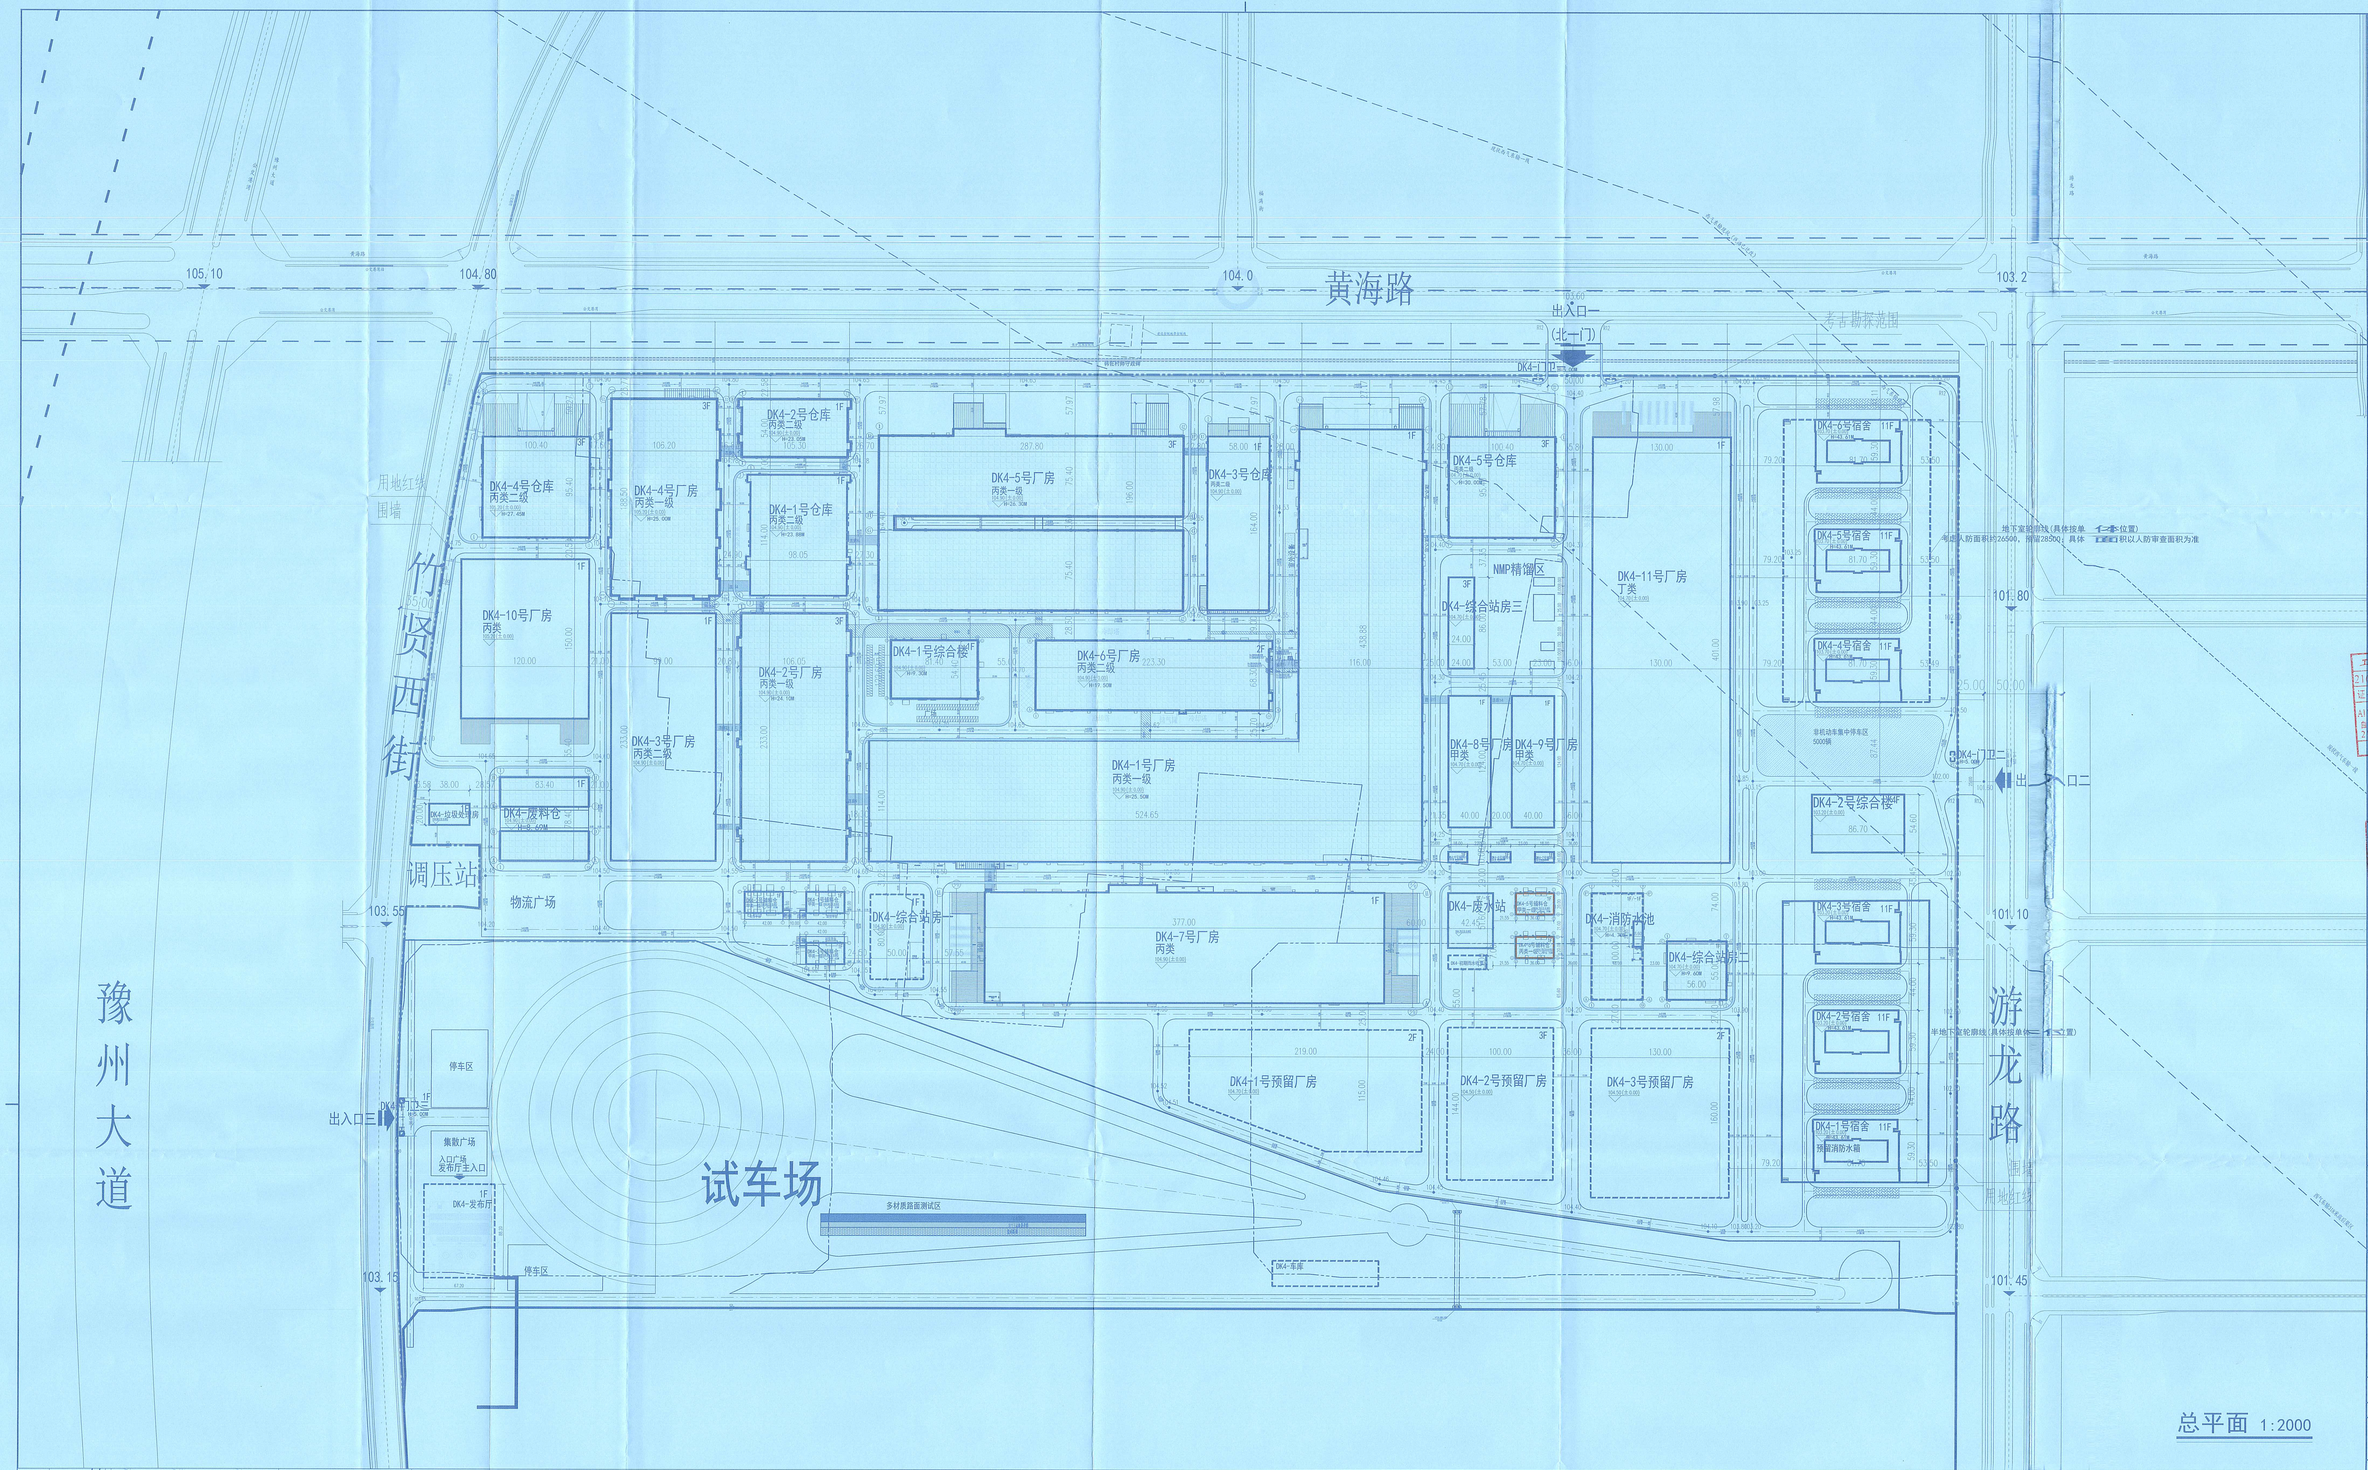

总平面 1:2000

位置图

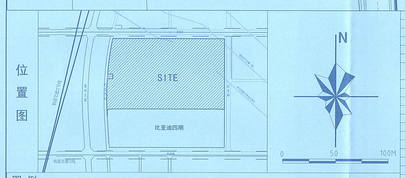

图例

用地红线	消防登高场地	地下室车行出入口	员工班车
建筑控制线	人防地下室范围	出入口标识	标准停车位
围墙	道路	公交港湾	充电桩停车位
消防流线	室外地坪 室内±0.00标高	构筑物	非机动车停车位
拟建单体	绿地	最高点高度	装卸车位
已申报单体	本次申报单体	坐标标注	

规划用地指标汇总表

序号	名称	面积	备注
1	总用地面积（㎡）	1272793.27	
2	总建筑基底面积（㎡）	585421.95	
3	总计容积率面积（㎡）	1438027.50	
4	总建筑面积（㎡）	1097219.59	
其中	地上总建筑面积（㎡）	1016629.86	
	地下总建筑面积（㎡）	80589.73	
其中	子项名称	总建筑面积	基底面积
4.1	生产厂房（㎡）	723512.50	444876.79
4.2	生产配套辅助设施（㎡）	34417.66	27867.61
4.3	行政、生活配套（㎡）	266056.74	39344.86
4.4	地下车库（㎡）	73332.69	73332.69
	合计（㎡）	1097219.59	585421.95
5	行政、生活配套办公用地比例（%）	13627.50	
6	行政、生活配套公用比例	8.85%	
7	行政、生活配套建筑地上面积（㎡）	266056.74	
8	行政、生活配套建筑面积比例	26.17%	
9	容积率	1.13	
10	建筑密度基本	46.00%	
11	建筑密度	46.00%	
其中	建筑占地面积	585421.95	
	道路占地面积	0.00	
12	绿地面积	33147.93	
13	绿地率	2.60%	
14	机动车停车位		
其中	地下停车位	-	
	地上停车位	标准车位 -	按业主配建需求设置
		大货车位 -	
		充电桩停车位 -	
15	非机动车停车位	-	
	标准车新动车位	-	按业主配建需求设置
	充电桩非机动车停车位	-	

第六批次申报单体指标

1	本期申报总建筑面积（㎡）	1440.00	
2	地上总建筑面积（㎡）	1440.00	
3	地下总建筑面积（㎡）	0.00	
4	本期申报总计容建筑面积（㎡）	1440.00	
5	本期申报建筑基底面积（㎡）	1440.00	

序号	子项名称	建筑面积（㎡）	总建筑面积（㎡）	计容面积（㎡）	地上建筑面积（㎡）	地下建筑面积（㎡）	层数	建筑高度	基底面积	主体结构	消防等级	建筑结构	建筑形式	备注	功能
