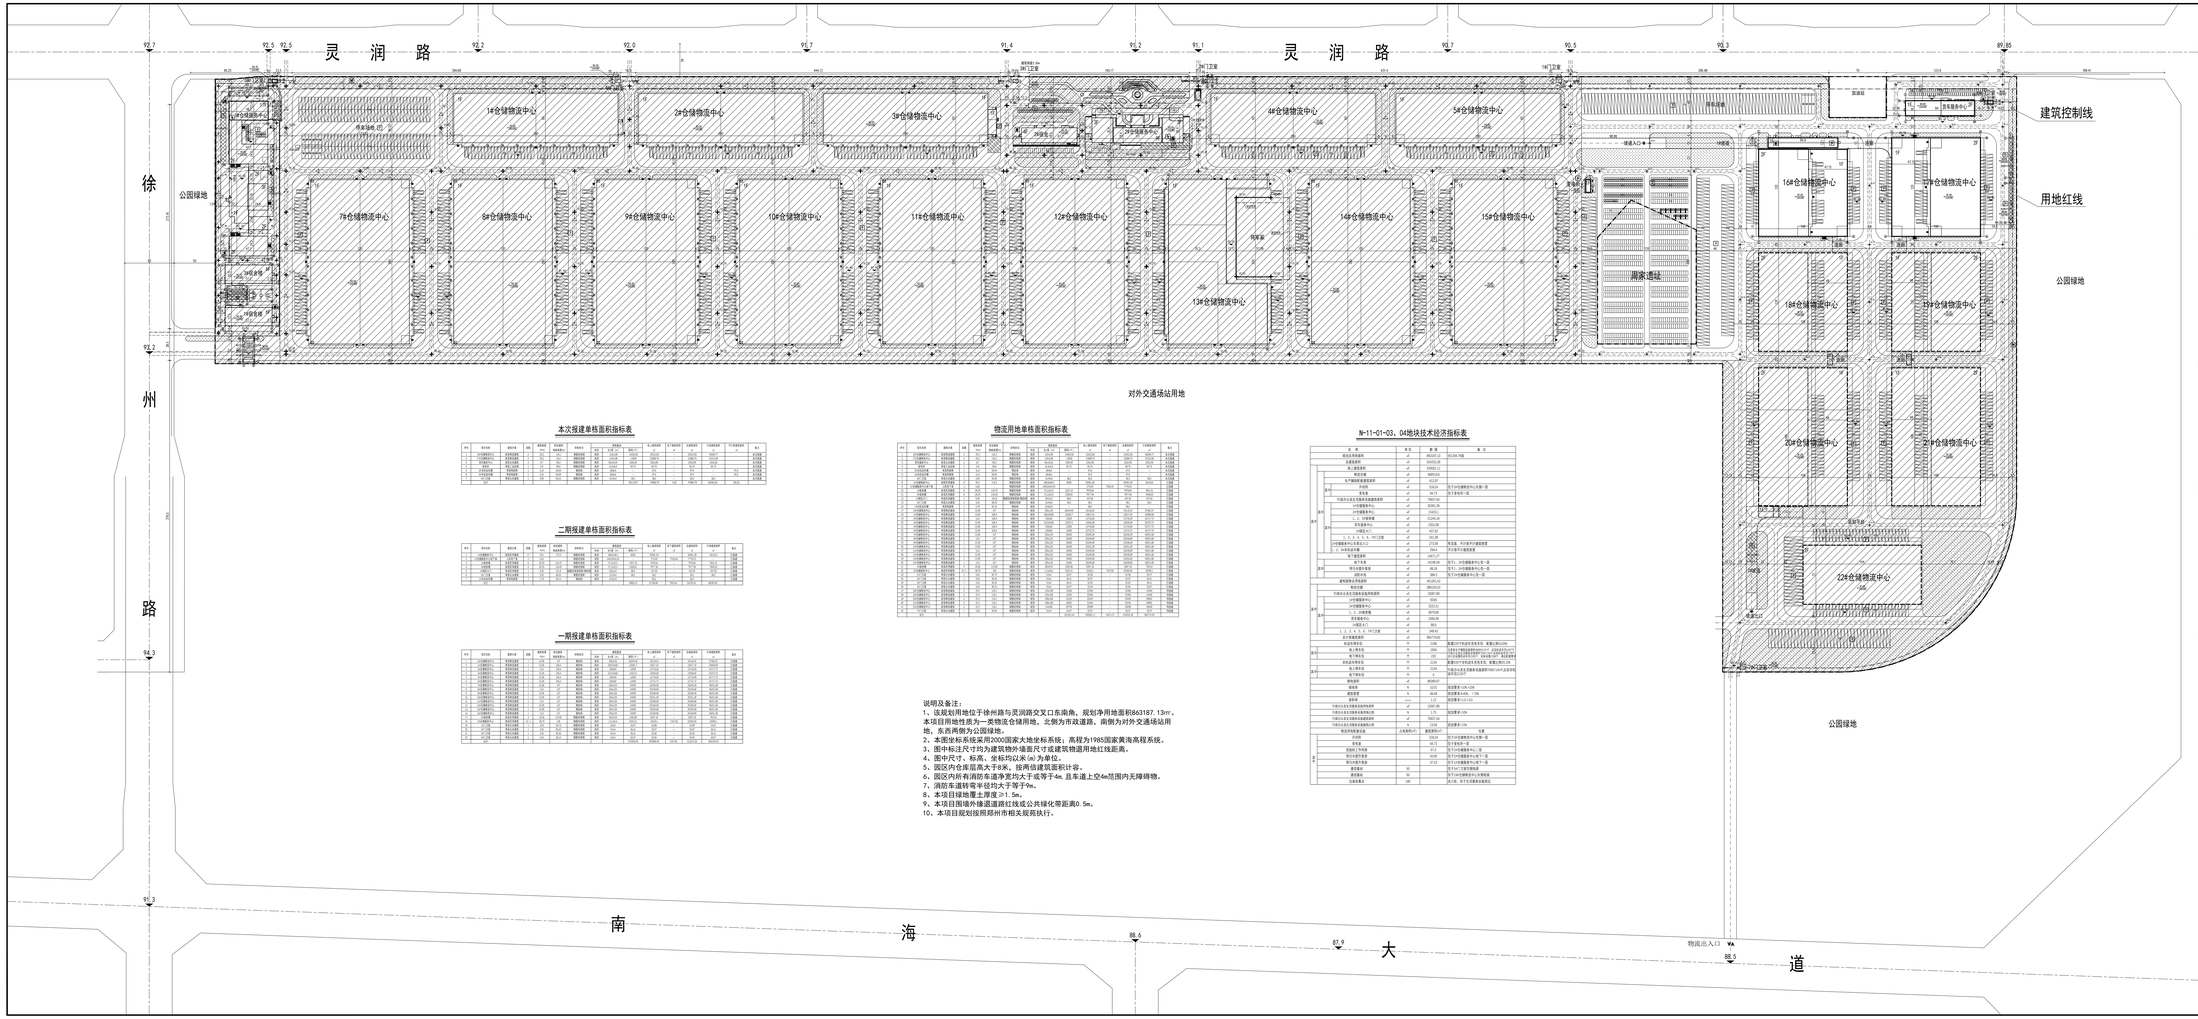

本次报建单栋面积指标表


N-11-01-03、04地块技术经济指标表

项 目			单位	数 量	备 注
总用地面积			亩	86387.17	合129.58亩
总建筑面积			㎡	344767.00	
地上建筑面积			㎡	320582.11	
地下建筑面积			㎡	468515.01	
生产物流配套建筑面积			㎡	4110.97	
其中	消防泵房		㎡	218.24	按下沖仓储物流中心计算一层
	变电室		㎡	367.71	按下变电所一层
	行政办公及生活配套建筑面积		㎡	3743.26	
其中	1#仓储物流中心		㎡	3336.26	
	2#仓储物流中心		㎡	406.52	
	1、2、3#楼梯间		㎡	2104.00	
	其中:设备间		㎡	2552.00	
	4#楼梯间		㎡	437.00	
	1、2、3、4、5、6、7#门卫室		㎡	241.00	
	1#仓储物流中心消防泵房		㎡	2128.	本设备、不计容不计建筑密度
	2、3、5#变电室		㎡	2844.	不计容不计建筑密度
地下建筑面积			㎡	468515.01	
其中	地下车库		㎡	447861.00	按下沖、1#仓储物流中心一层一层
	物流分拨区域		㎡	8618.	按下沖、1#仓储物流中心一层一层
	消防水池		㎡	3036.	按下沖仓储物流中心一层一层

说明及备注：

1、该规划用地位于徐州路与灵润路交叉口东南角。规划净用地面积863187.13㎡。本项目用地性质为一类物流仓储用地，北侧为市政道路，南侧为对外交通场站用地，东西两侧为公园绿地。

2、本图坐标系统采用2000国家大地坐标系统；高程为1985国家黄海高程系统。

3、图中标注尺寸均为建筑物外墙面尺寸或建筑物退用地红线距离。

4、图中尺寸、标高、坐标均以米(m)为单位。

5、园区内仓库层高大于8米。按两倍建筑面积计容。

6、园区内所有消防车道净宽均大于或等于4m，且车道上空4m范围内无障碍物。

7、消防车道转弯半径均大于等于9m。

8、本项目绿地覆土厚度≥1.5m。

9、本项目围墙外缘退道路红线或公共绿化带距离0.5m。

10、本项目规划按照郑州市相关规范执行。

工程设计出图专用章
机械工业第六设计研究院有限公司
综合资质 甲级 A141001996
有效期：至2028年12月22日

国机集团 SINOMACH
机械工业第六设计研究院有限公司
中国·郑州 CHINA ZHENGZHOU

图 名 (DRAWING NAME)：

总平面布置图

出图日期	2021.06.15.NMR	初次发图日期	2019.06.12
比 例	南北	最后发图日期	2019.06.12
图 号	总图	图 纸	1:1500

49647-001-1

工程名称 (PROJECT NAME)：

郑州国际物流港开华业区(三期)A区

建设单位 (CONSTRUCTION UNIT)：

河南国际物流枢纽建设运营有限公司

设计阶段	初步设计	施工图设计	竣工图
工种	建筑	结构	设备
