

汤阴县中心城区规划发展公示(2026-028)

项目名称：汤阴县永通大道与岳庙南街交叉口东北TY-CX-YTYM-01地块控制性详细规划

建设位置：汤阴县永通大道与岳庙南街交叉口东北


汤阴县依据《中华人民共和国城乡规划法》相关规定,为增强我县规划透明度,维护公众的城市规划知情权和监督权,提高城市管理水平,现对汤阴县永通大道与岳庙南街交叉口东北TY-CX-YTYM-01地块控制性详细规划进行公示,公示时间为30日(2026年5月25日-2026年6月23日),该项目在汤阴县人民政府网上同时公示,望广大群众及相关单位于公示期内向我中心提出宝贵意见和建议,以便进一步改进,逾期未提出的,视为放弃权利。

该公示图未经审批,不得作为开工及办理各项手续的依据。


网址: <http://www.tangyin.gov.cn>

电话: 6259500

联系人: 陈良 张裕梧

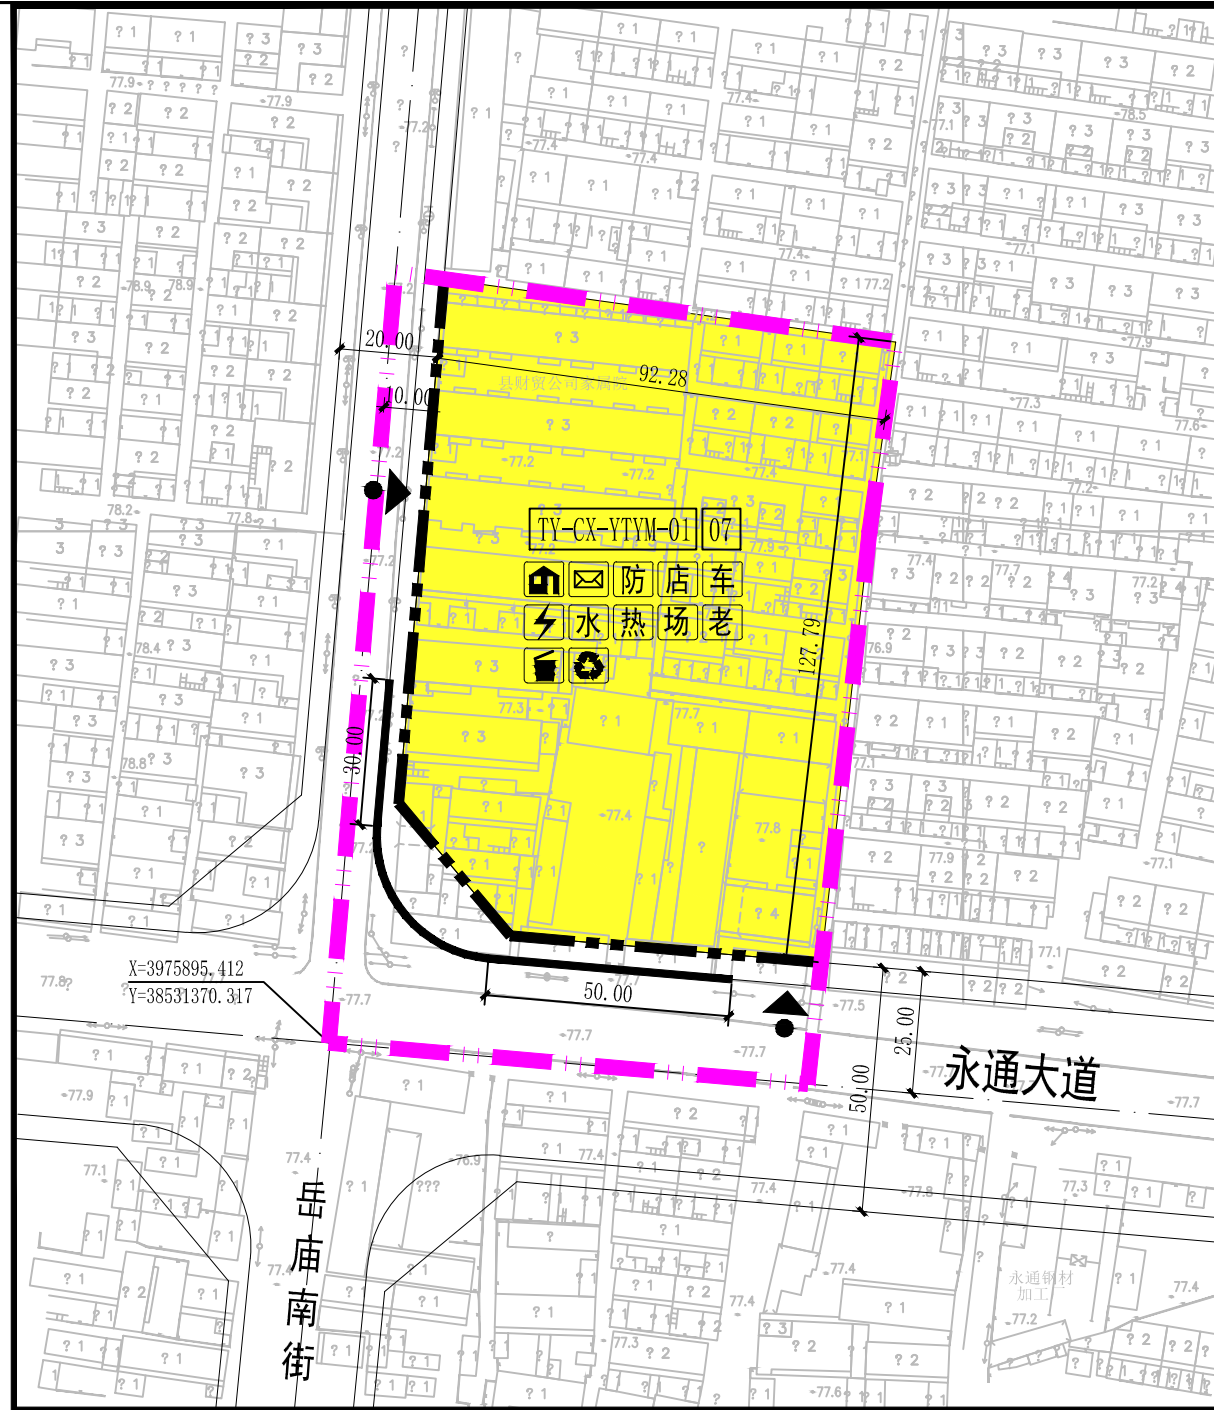

汤阴县永通大道与岳庙南街交叉口东北TY-CX-YTYM-01地块控制性详细规划 —— 用地控制图

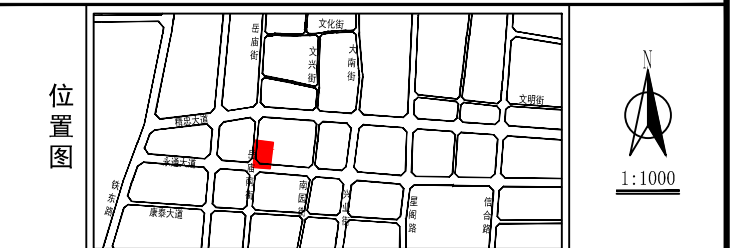

地块编号	原用地性质及代号 (GB50137-2011)	新用地性质及代号 (自然资发[2023]234号)	用地面积 (m ²)	容积率 (m ² /m ²)	建筑密度 (%)	绿地率 (%)	建筑高度 (米)	居住户数 (户)	居住人口 (人)	备注
TY-CX-YTYM-01	二类居住用地 (R2)	居住用地	07	1.15	<2.0	≥35	<60	178	570	兼容商业
	城市道路用地 (S1)	城镇村道路用地	1207	0.41						
合计		规划总用地								

图例	说明
虚线	规划用地界线
实线	用地界线
虚线	规划道路红线
