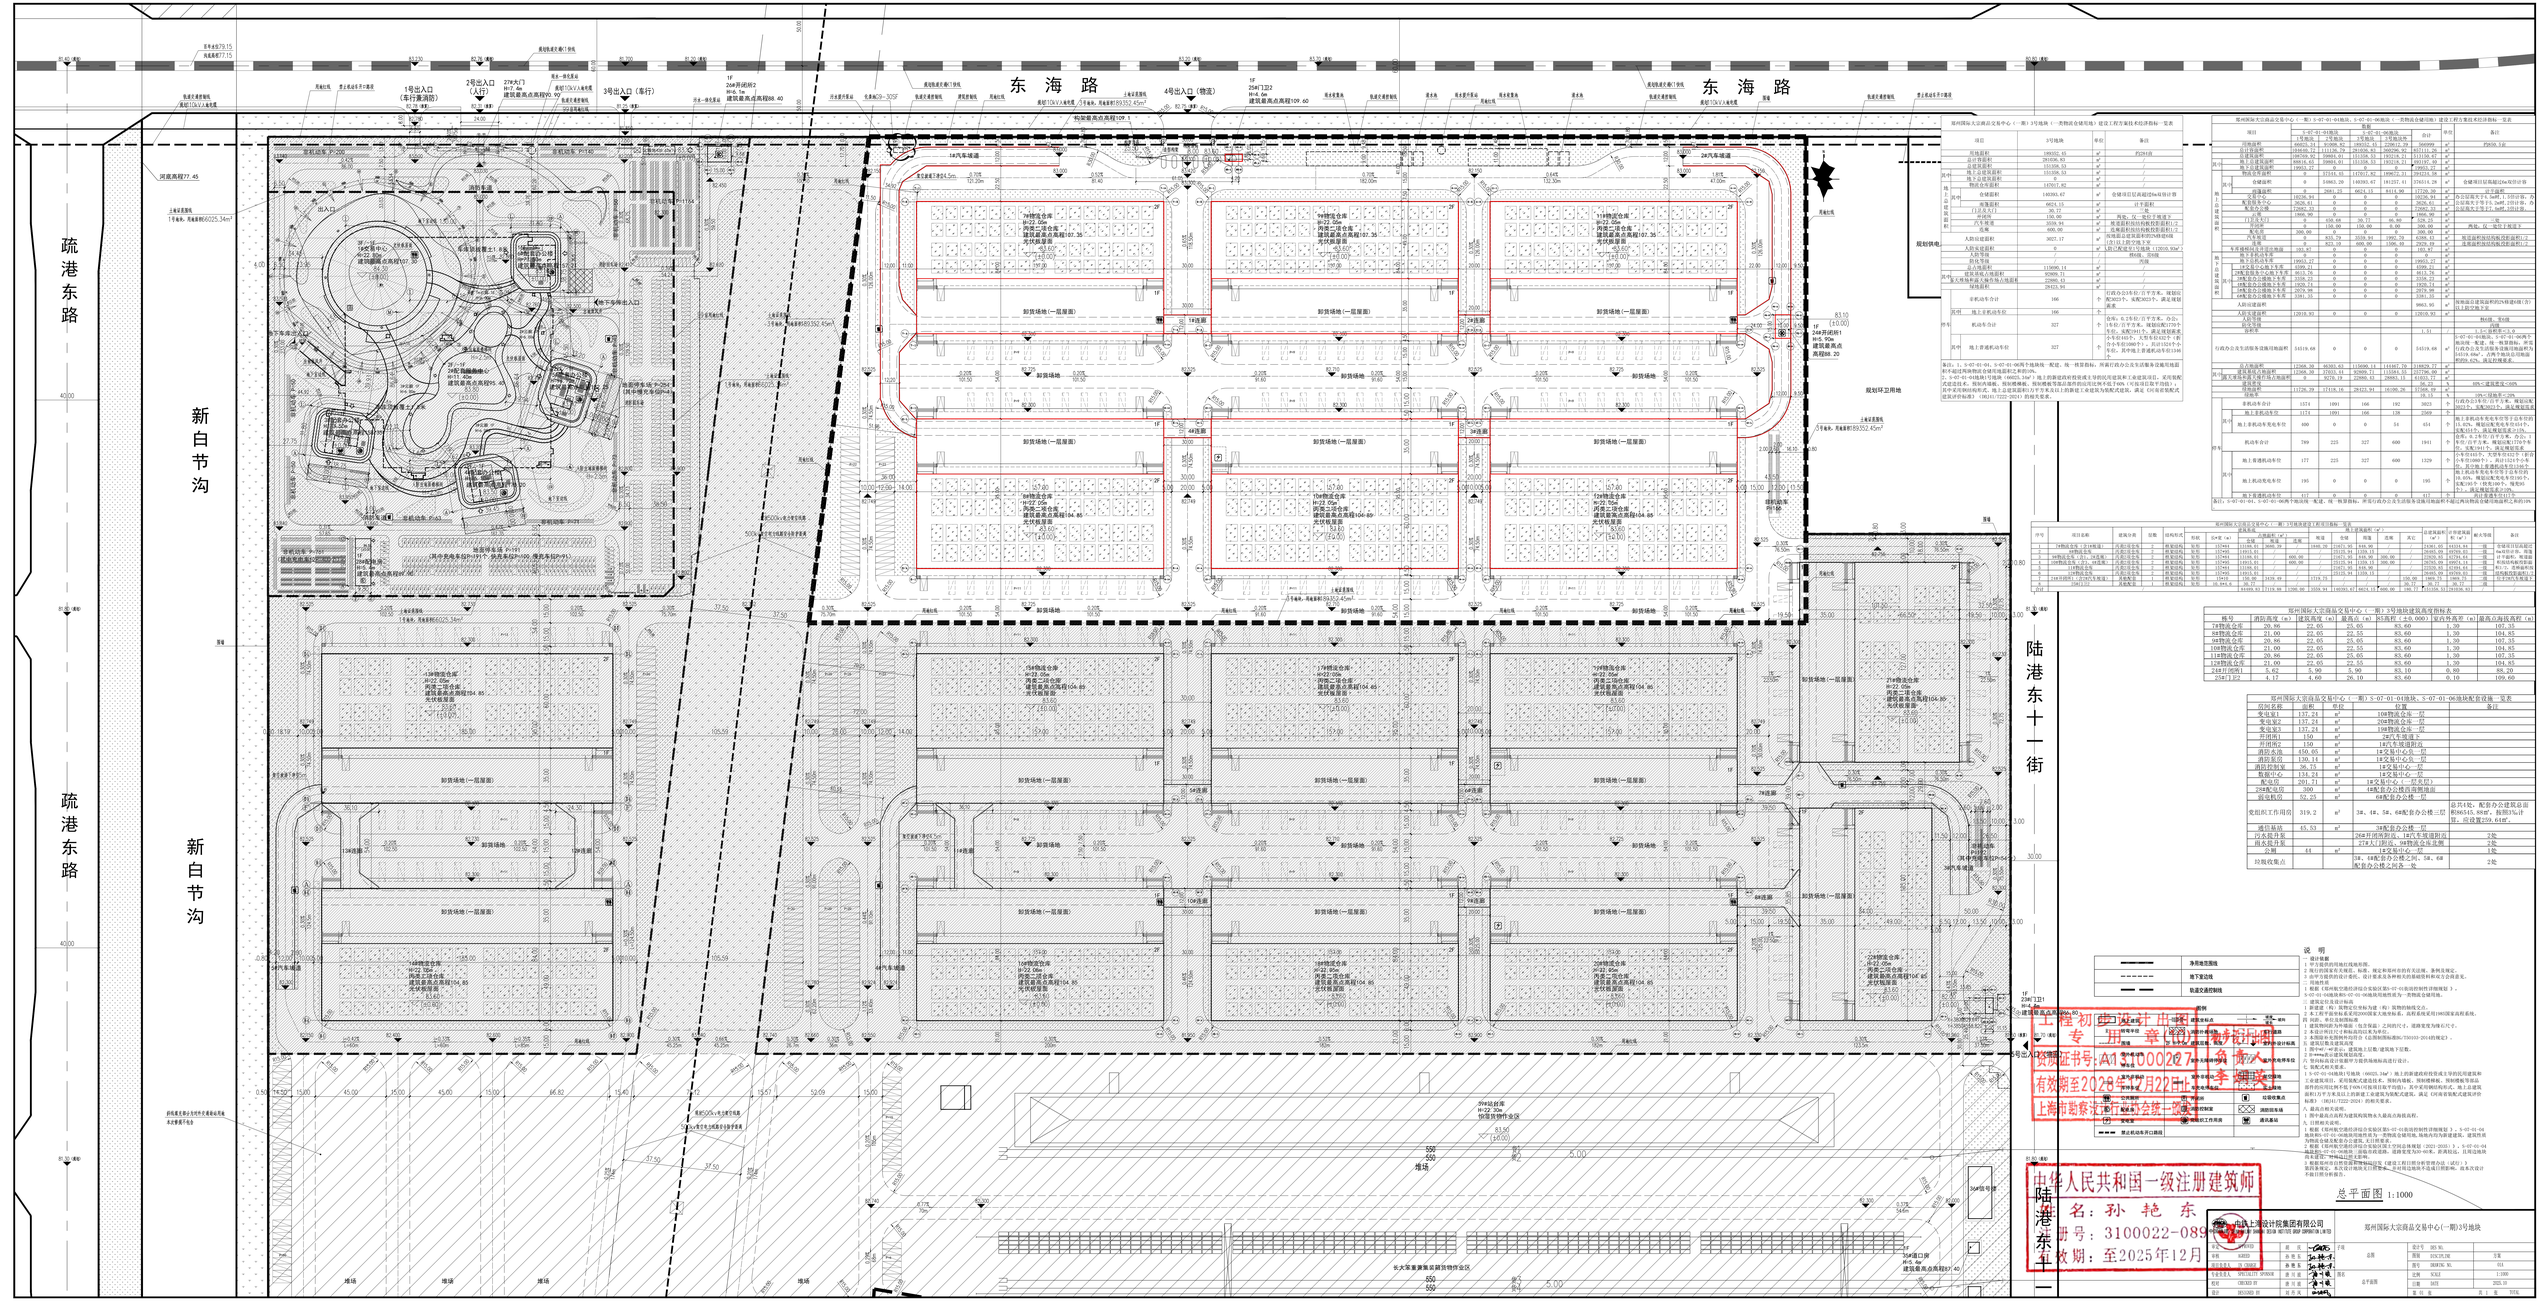
东海路
疏港东路
新白节沟
陆港东十一街
1号出入口（车行兼消防）
2号出入口（人行）
276大门
3号出入口（客行）
4号出入口（物流）
1F 284开闭所2
H=6.5m
建筑最高点高程98.40
1F 294门卫2
H=4.0m
建筑最高点高程109.60
1F 276开闭所1
H=5.90m
建筑最高点高程89.20
19#汽车坡道
20#汽车坡道
18#汽车坡道
19#物流仓库
H=22.05m
丙类二类仓库
建筑最高点高程107.35
无代机屋面
