


殷都区自然资源局规划公告（2026年第03号）

图 例

- 地块边界线
- 地块内道路

- 新建建筑
- 现状建筑
- 地块绿化
- 地块出入口

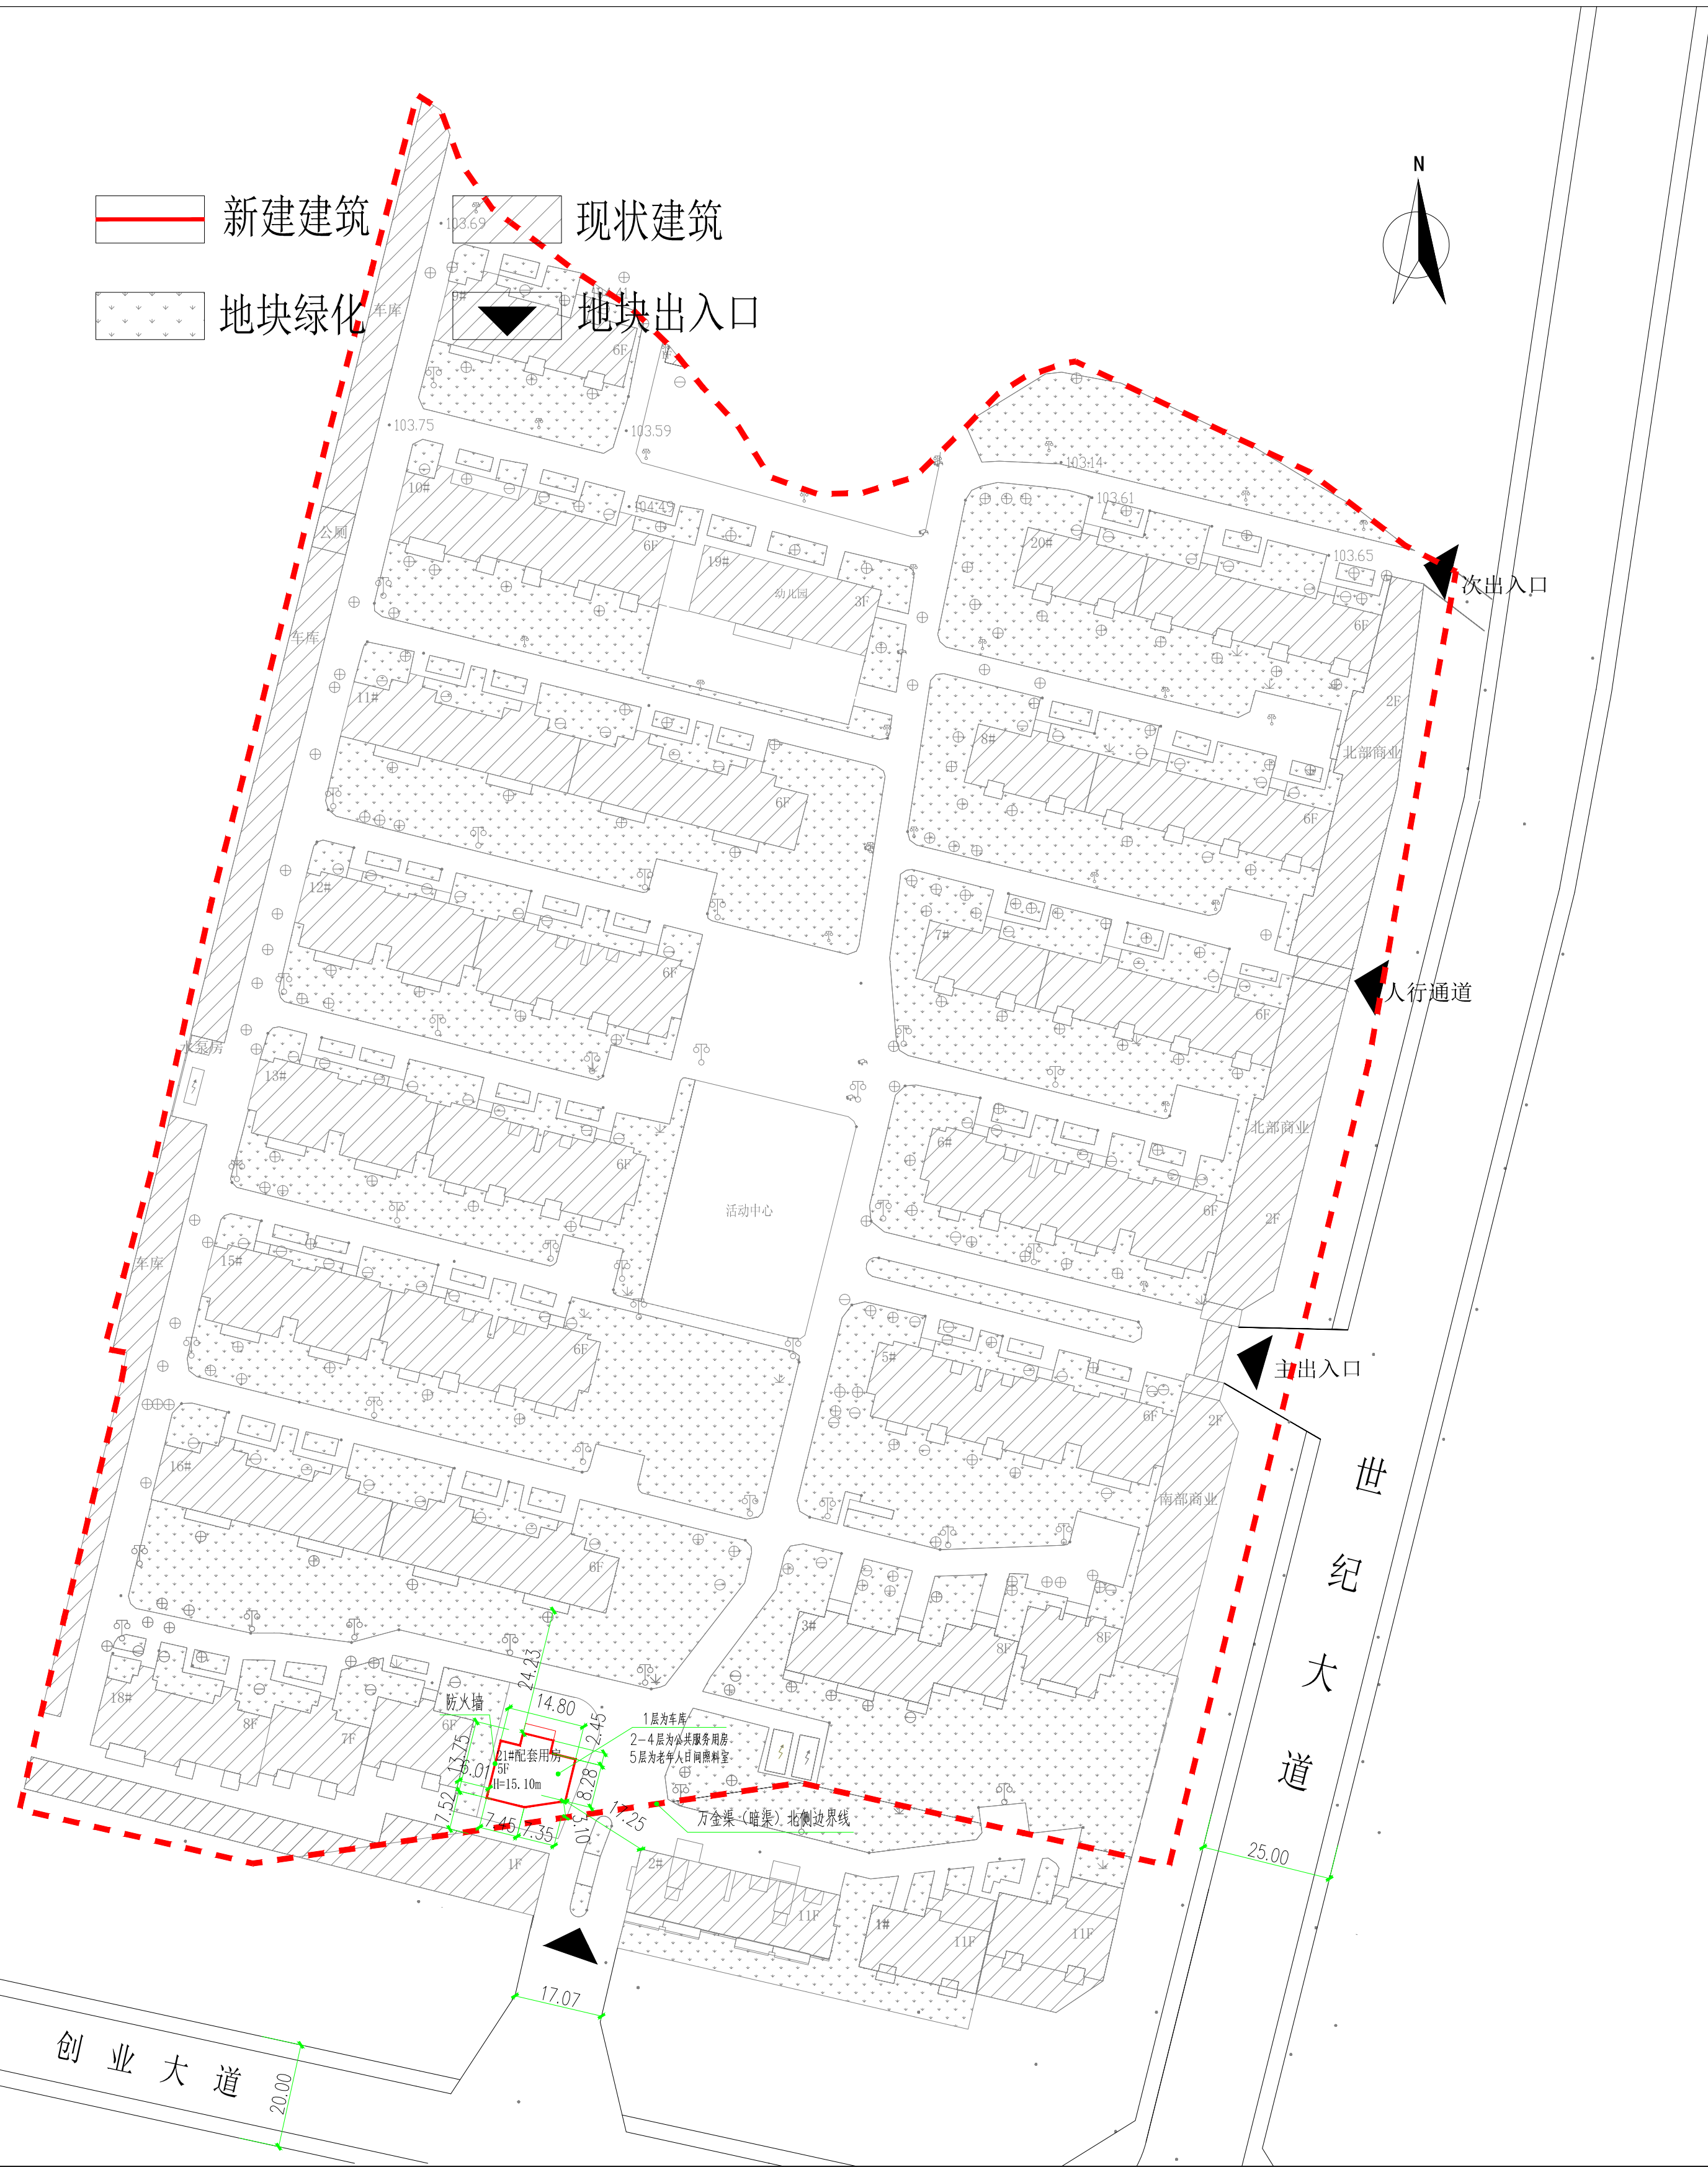

依据《城乡规划法》等有关规定，经审核新城御景21#配套用房项目符合规划审批条件，现将审批结果公告如下。
该项目同时在殷都区自然资源局网站公示。
网站查询：<http://www.yindu.gov.cn/channels/1051.html>
监督电话：5139987
网站地址：<http://www.yindu.gov.cn/channels/1051.html>

殷都区自然资源局
2026年7月2日

项目名称：新城御景21#配套用房项目
建设单位：安阳新城房地产开发有限公司
申报类别：建设工程规划许可证
批准号：建字第4105052026GG0004676号（建筑）
公告期限：建设项目规划核实合格后为止

