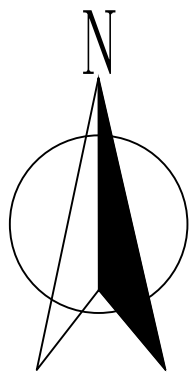


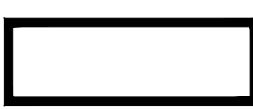
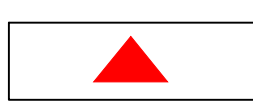
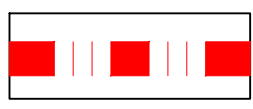
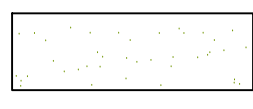
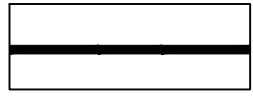
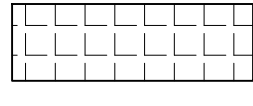
殷都区城乡规划公示（2022-XG04号）

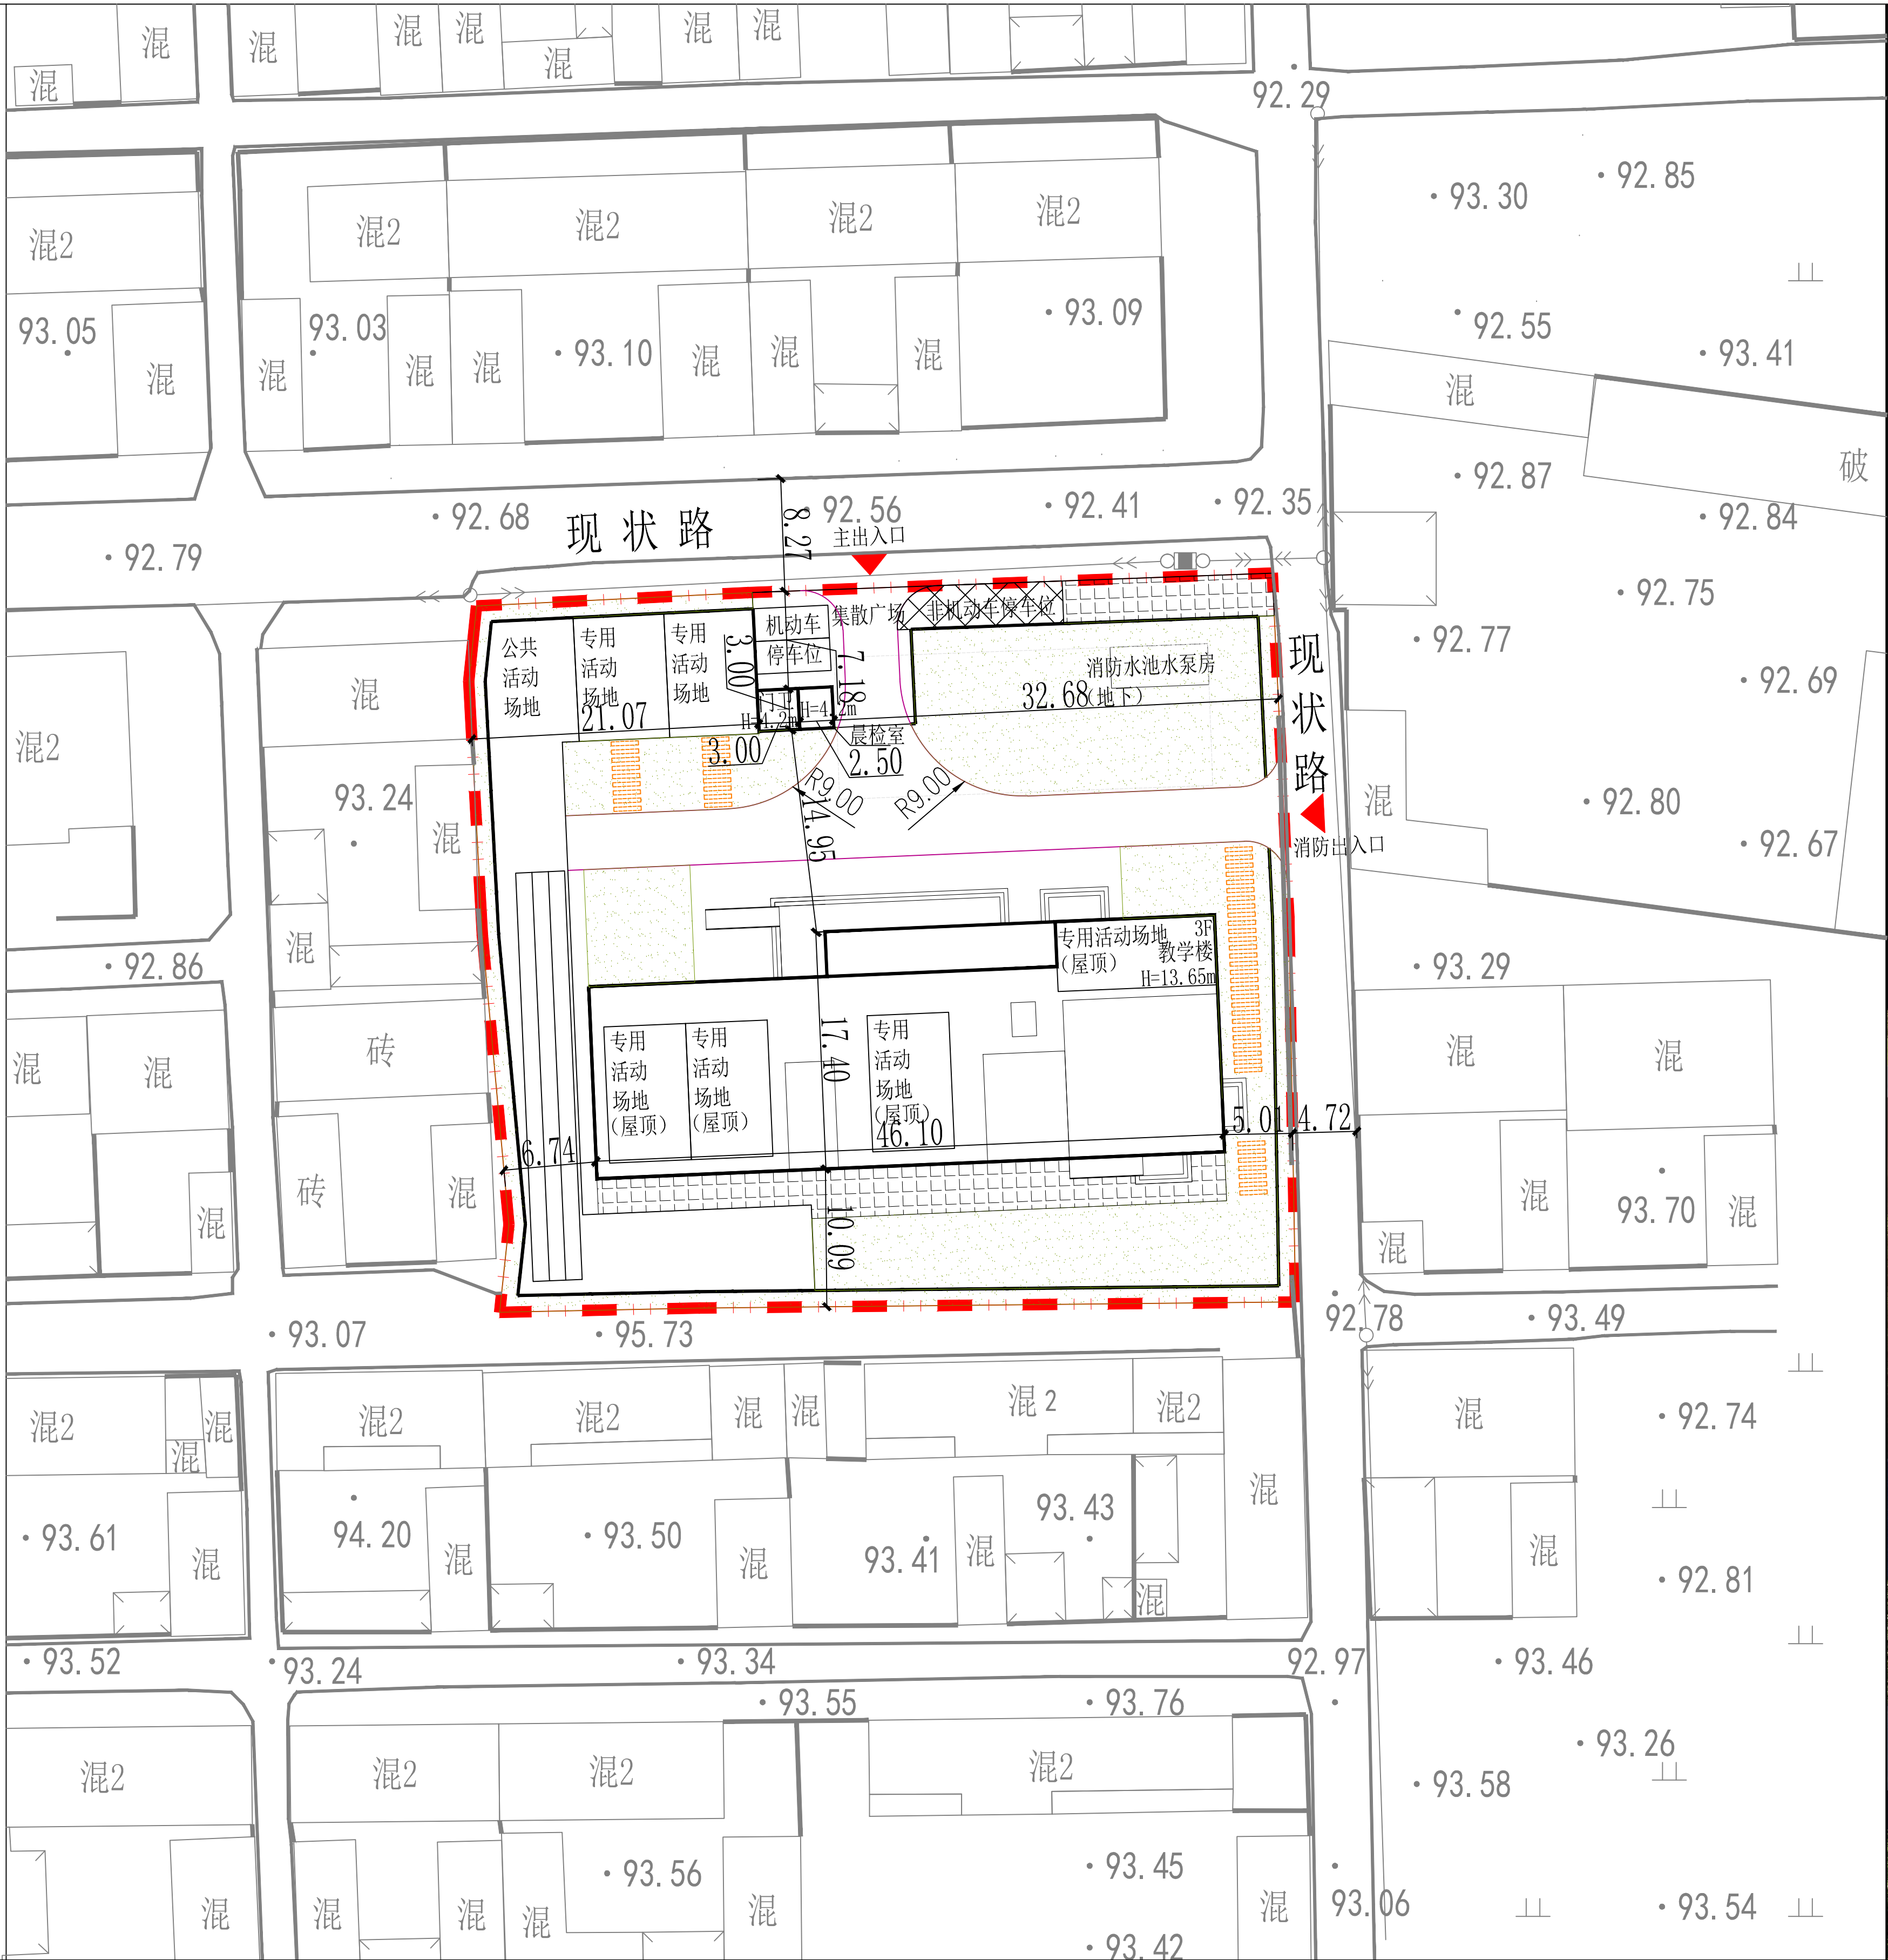
设计说明



- 1、设计依据《安丰乡土地利用总体规划（2010-2020）调整完善（局部）》、《建筑设计防火规范(GB50016-2014)》（2018版）、《托儿所、幼儿园建筑设计规范》（JGJ39-2016）（2019版）等相关规范标准和甲方的设计要求进行规划。
- 2、安阳市殷都区安丰乡第二实验幼儿园位于安阳市殷都区安丰乡蔡村村内，项目占地面积约0.31公顷。规划建设一栋三层教学楼，一间一层门卫，一间晨检室。教学楼建筑面积为2190.23m²，门卫建筑面积为9m²，晨检室建筑面积为7.5m²，地上总建筑面积为2206.73m²。项目规划两个出入口，主出入口位于场地北侧现状路，消防出入口位于场地东侧现状路。
- 3、新建教学楼耐火等级不少于二级。
- 4、屋顶需加设围护设施以满足活动场地安全使用。
- 5、围墙需按要求建设，围墙退让用地红线不得小于1.0米，且其基础不得超过用地红线范围。
- 6、图中尺寸均以米计，建筑尺寸为外墙面（含保温）尺寸。
- 7、道路简洁明快，符合项目的使用要求及消防要求。
- 8、图中所示建筑高度为室外地坪至女儿墙顶部。
- 9、图中绿化景观仅为示意，具体以相关部门审查为准。
- 10、本规划按照国家规定和相关规范设计，经济指标真实、准确、有效。

图例

- | | | | |
|---|-------|---|-------|
|  | 新建建筑 |  | 出入口标志 |
|  | 规划范围线 |  | 绿化 |
|  | 围墙 |  | 硬质广场 |



项目名称：安阳市殷都区安丰乡第二实验幼儿园项目规划设计方案

建设单位：安阳市殷都区安丰乡中心学校

依据《中华人民共和国城乡规划法》相关规定，现将安阳市殷都区安丰乡第二实验幼儿园项目规划设计方案进行公示，公示期为7个工作日（2022年4月8日至4月18日）。请广大群众及相关单位，对此方案提出宝贵意见和建议，以便进一步改进。

公示地址：殷都区自然资源局及网站、安丰乡人民政府、规划地块现场。

该公示图未经审批，不得作为开工及办理相关手续的依据。

监督电话：5139987（殷都区自然资源局）

联系人：姬慧（殷都区自然资源局）

网站地址：<http://www.yindu.gov.cn/channels/1051.html>

殷都区自然资源局
安丰乡人民政府
2022年4月8日

