


明阳息县100兆瓦风电项目（A1-1）勘测定界图

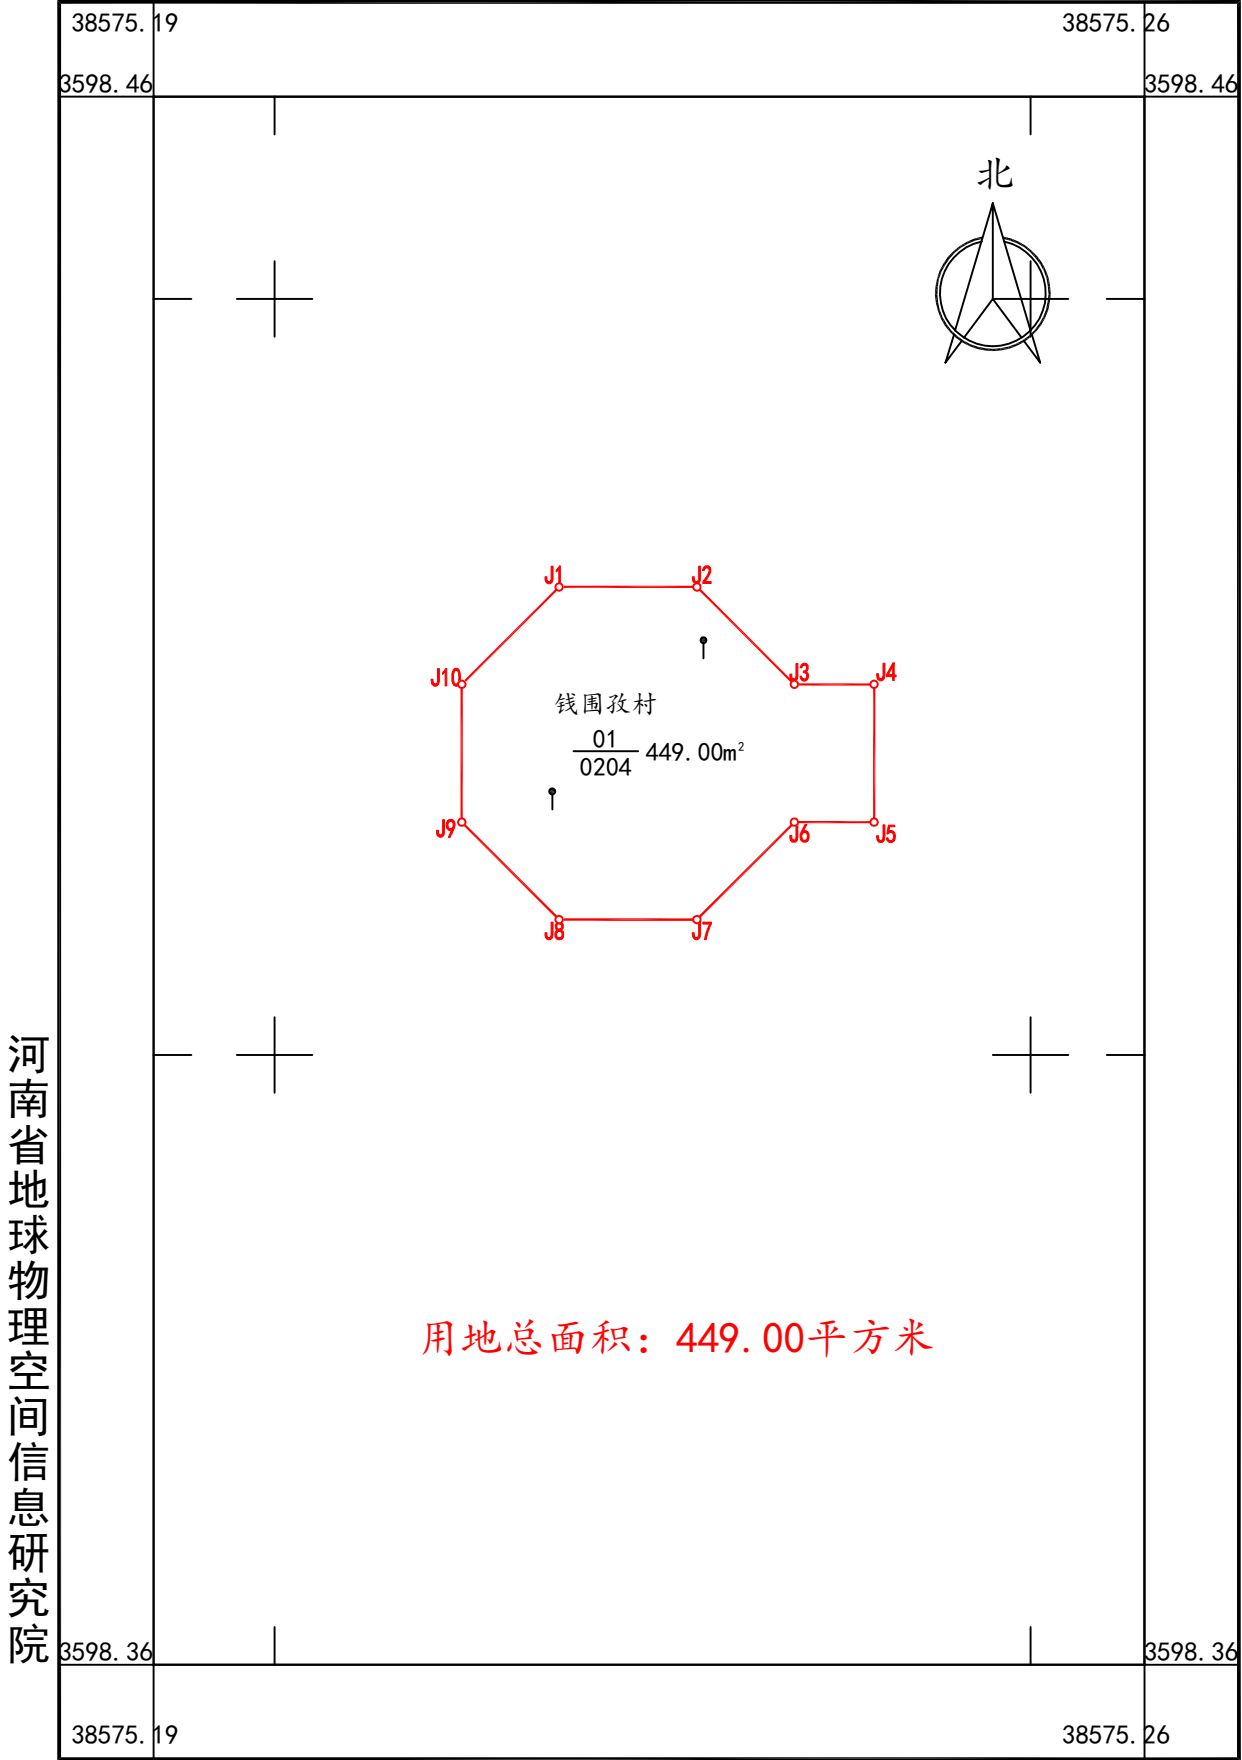


用地总面积：449.00平方米

2023年06月数字化测图
2000国家大地坐标系
1985国家高程基准


1:500

测量员：王矗
绘图员：文雨
检查员：孙志立

明阳息县100兆瓦风电项目（A3-T）勘测定界图

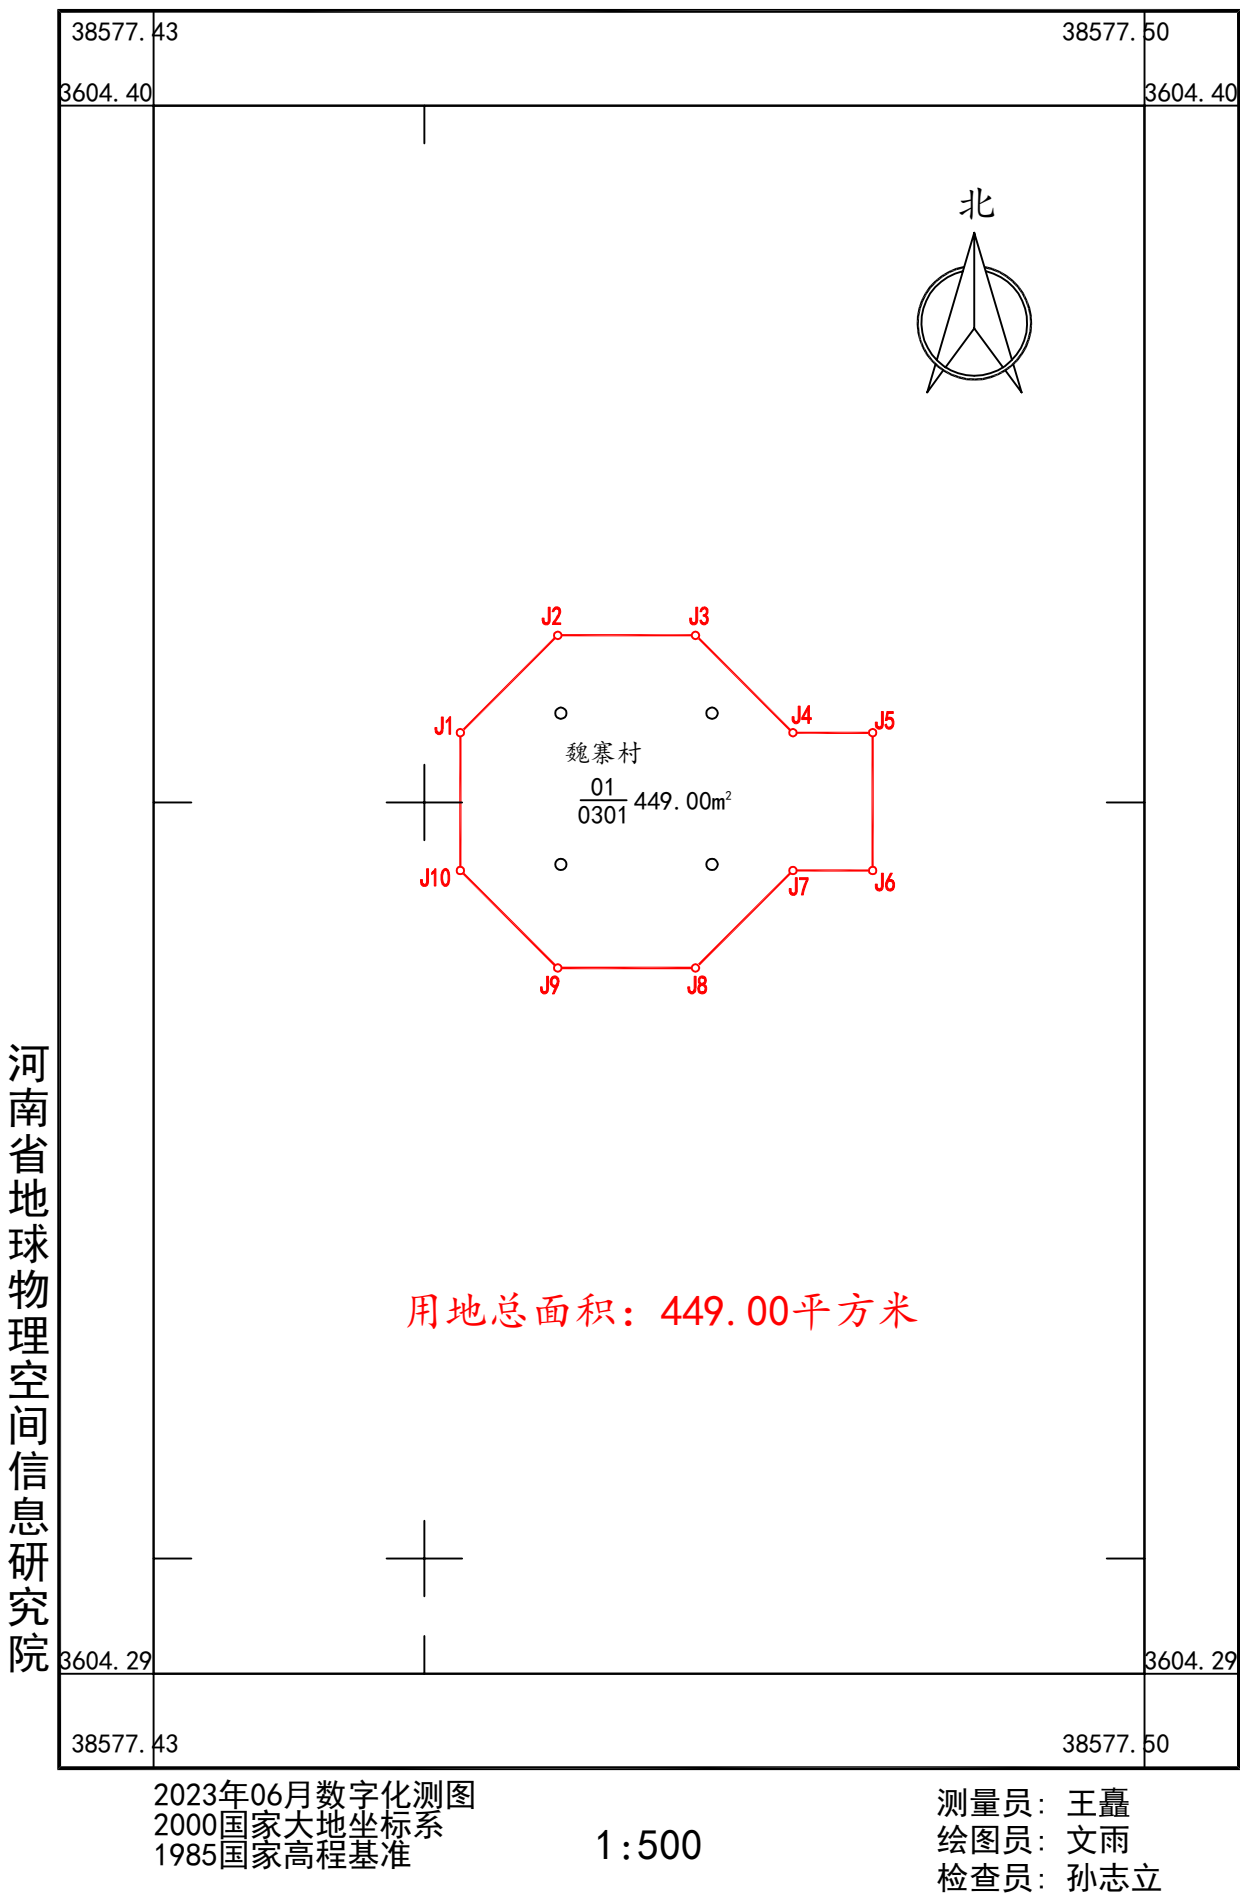

明阳息县100兆瓦风电项目（A8-T）勘测定界图

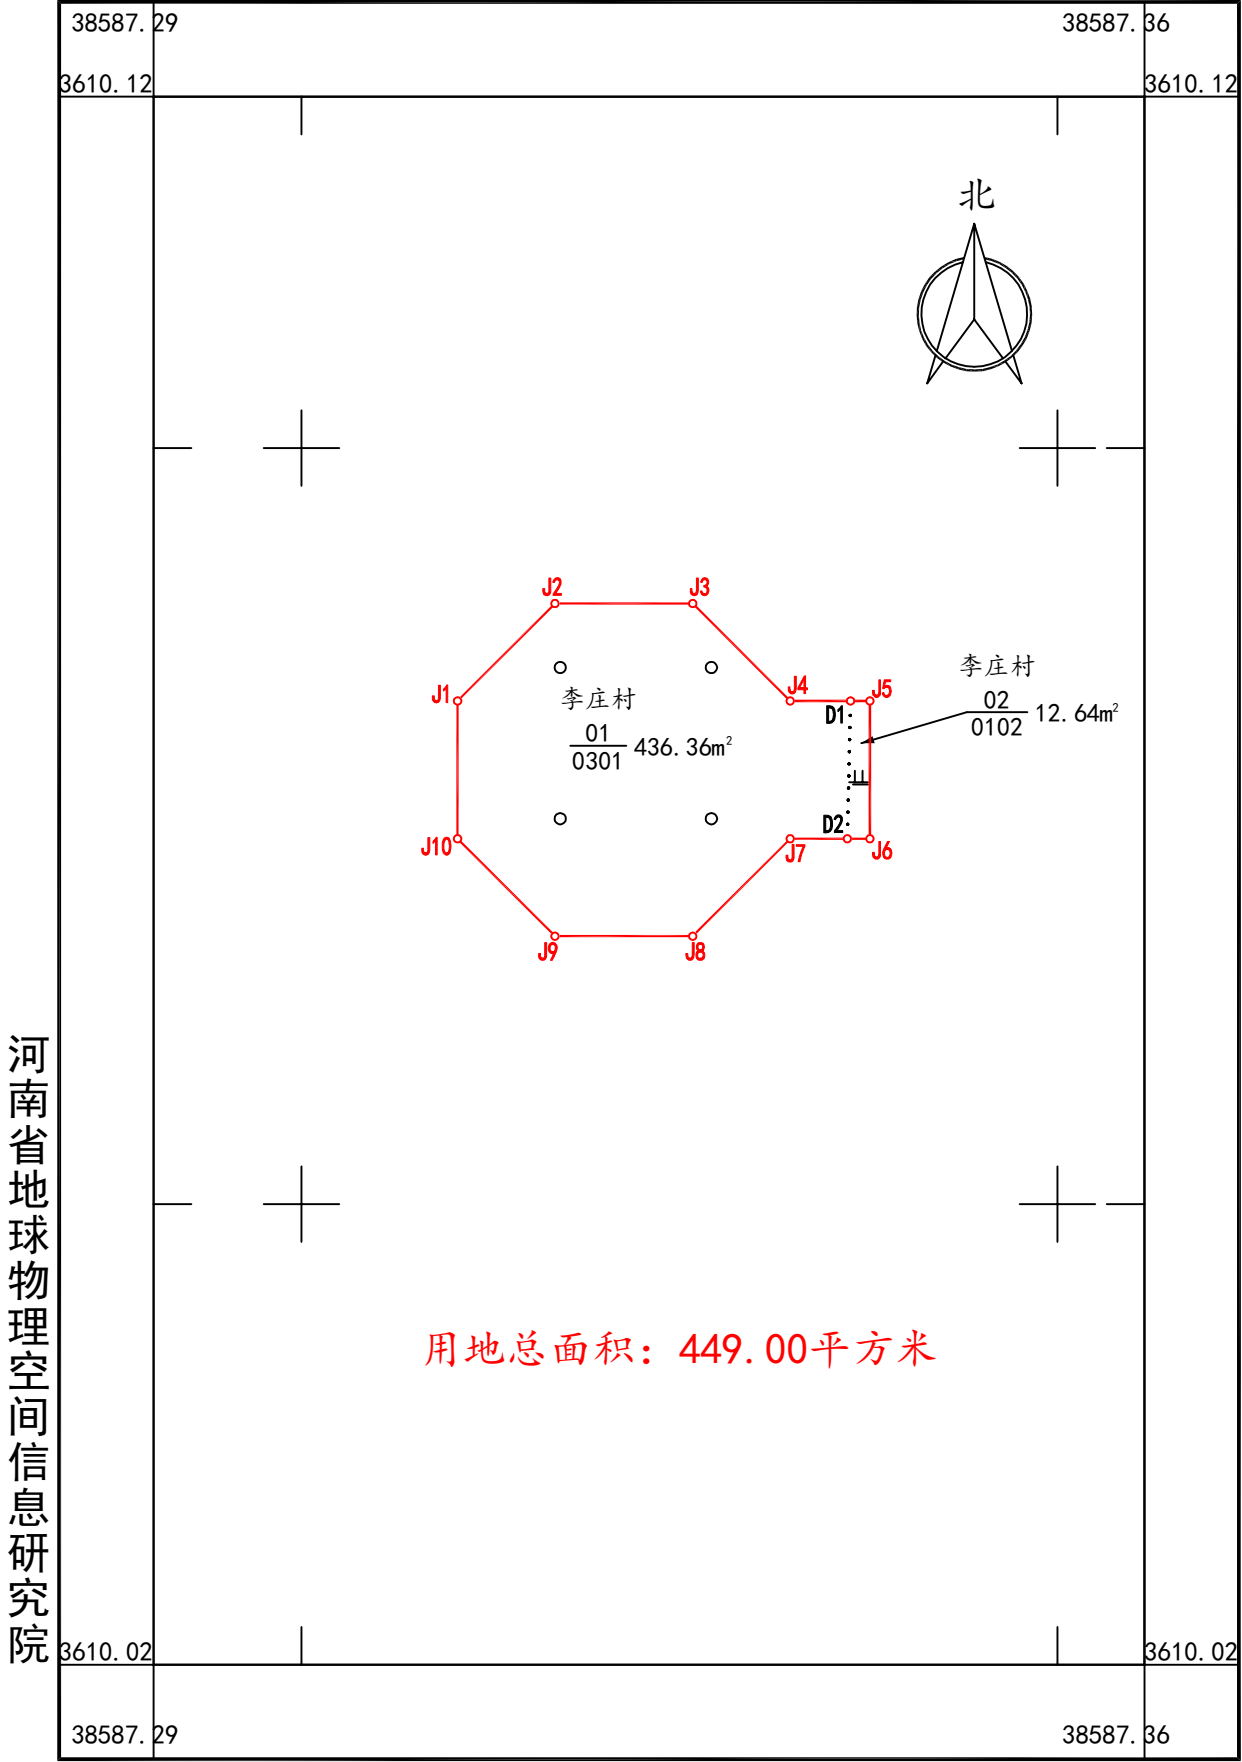


河南省地球物理空间信息研究院

2023年06月数字化测图
2000国家大地坐标系
1985国家高程基准


1:500

测量员: 王矗
绘图员: 文雨
检查员: 孙志立


明阳息县100兆瓦风电项目（A9-TZ）勘测定界图

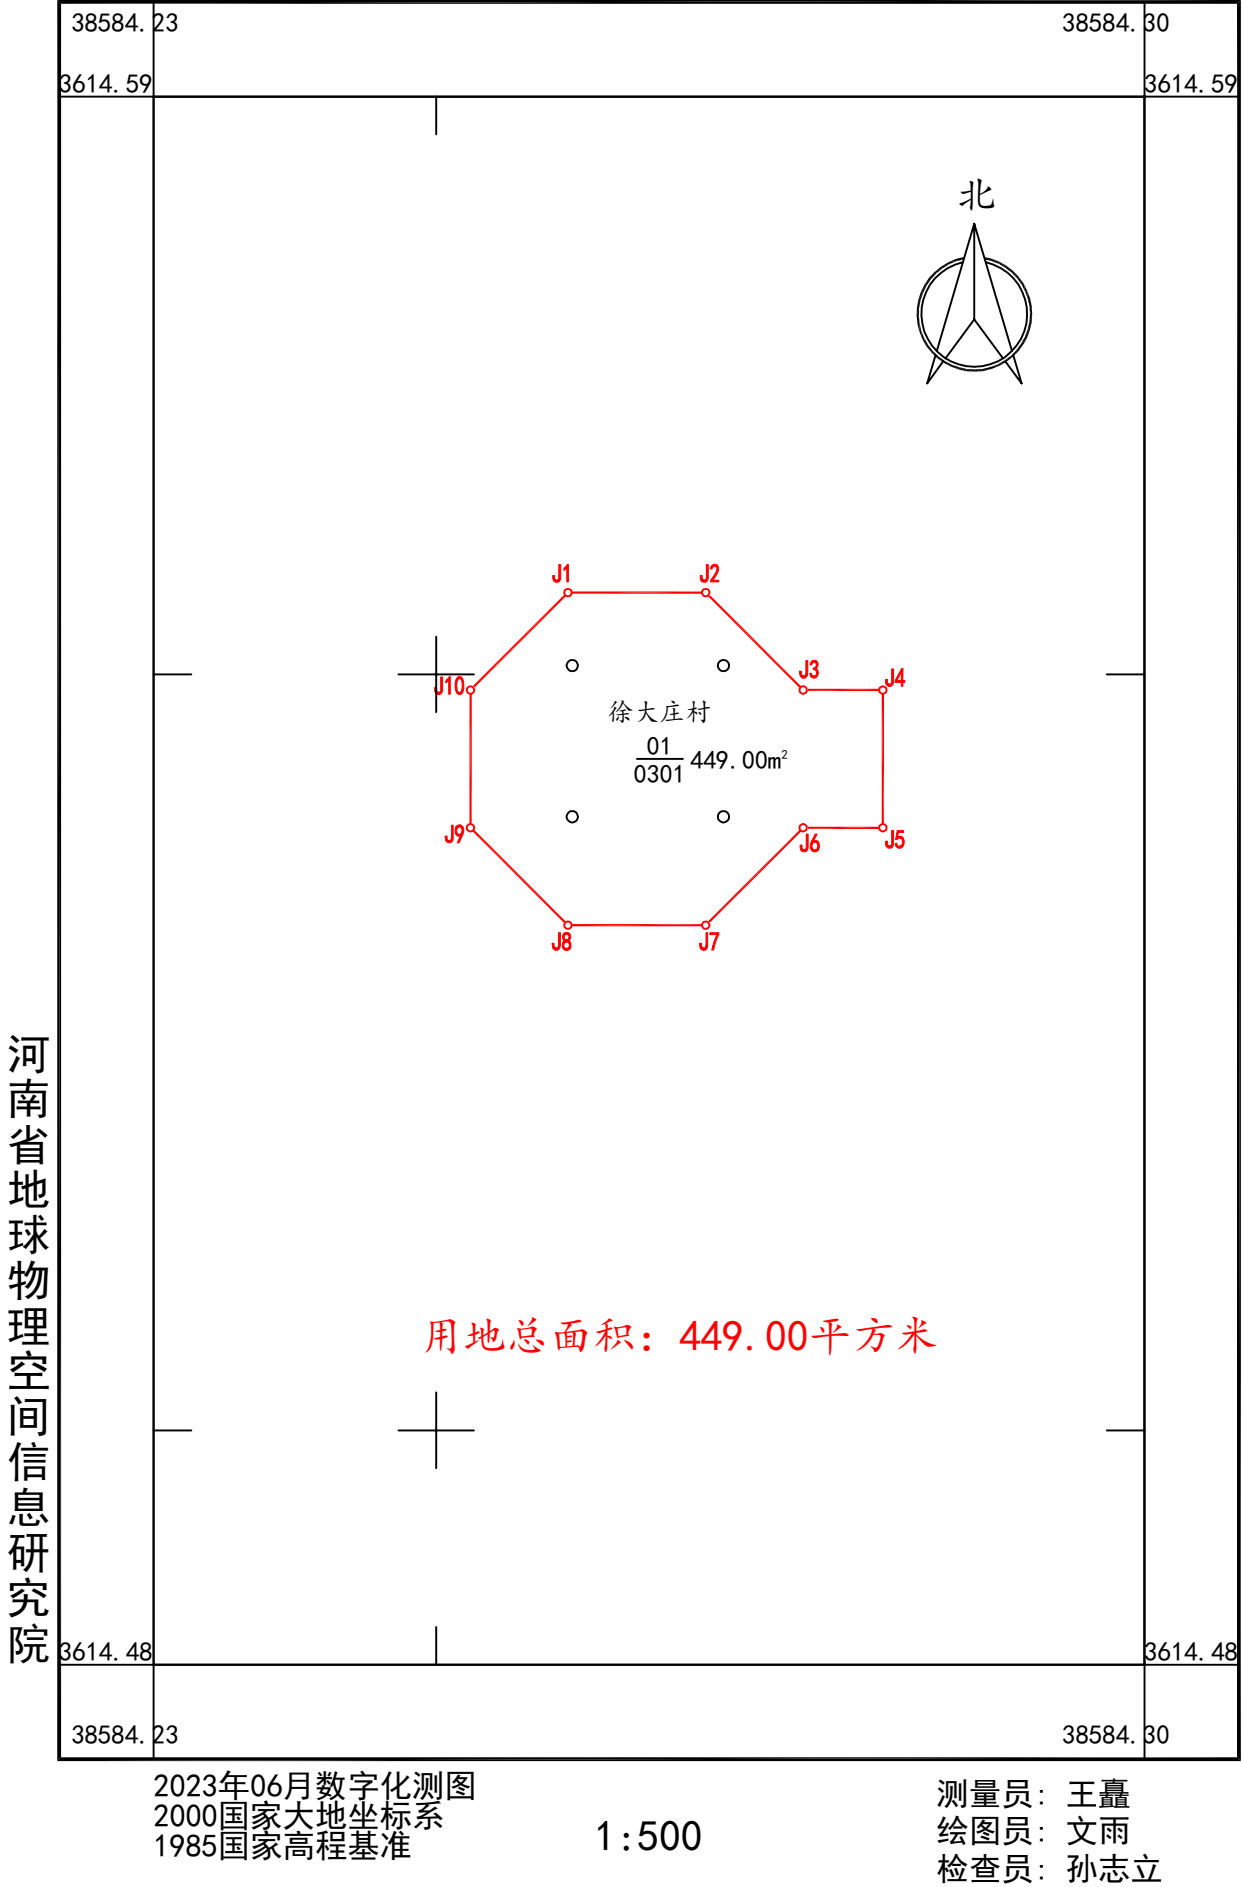


明阳县100兆瓦风电项目（A11）勘测定界图

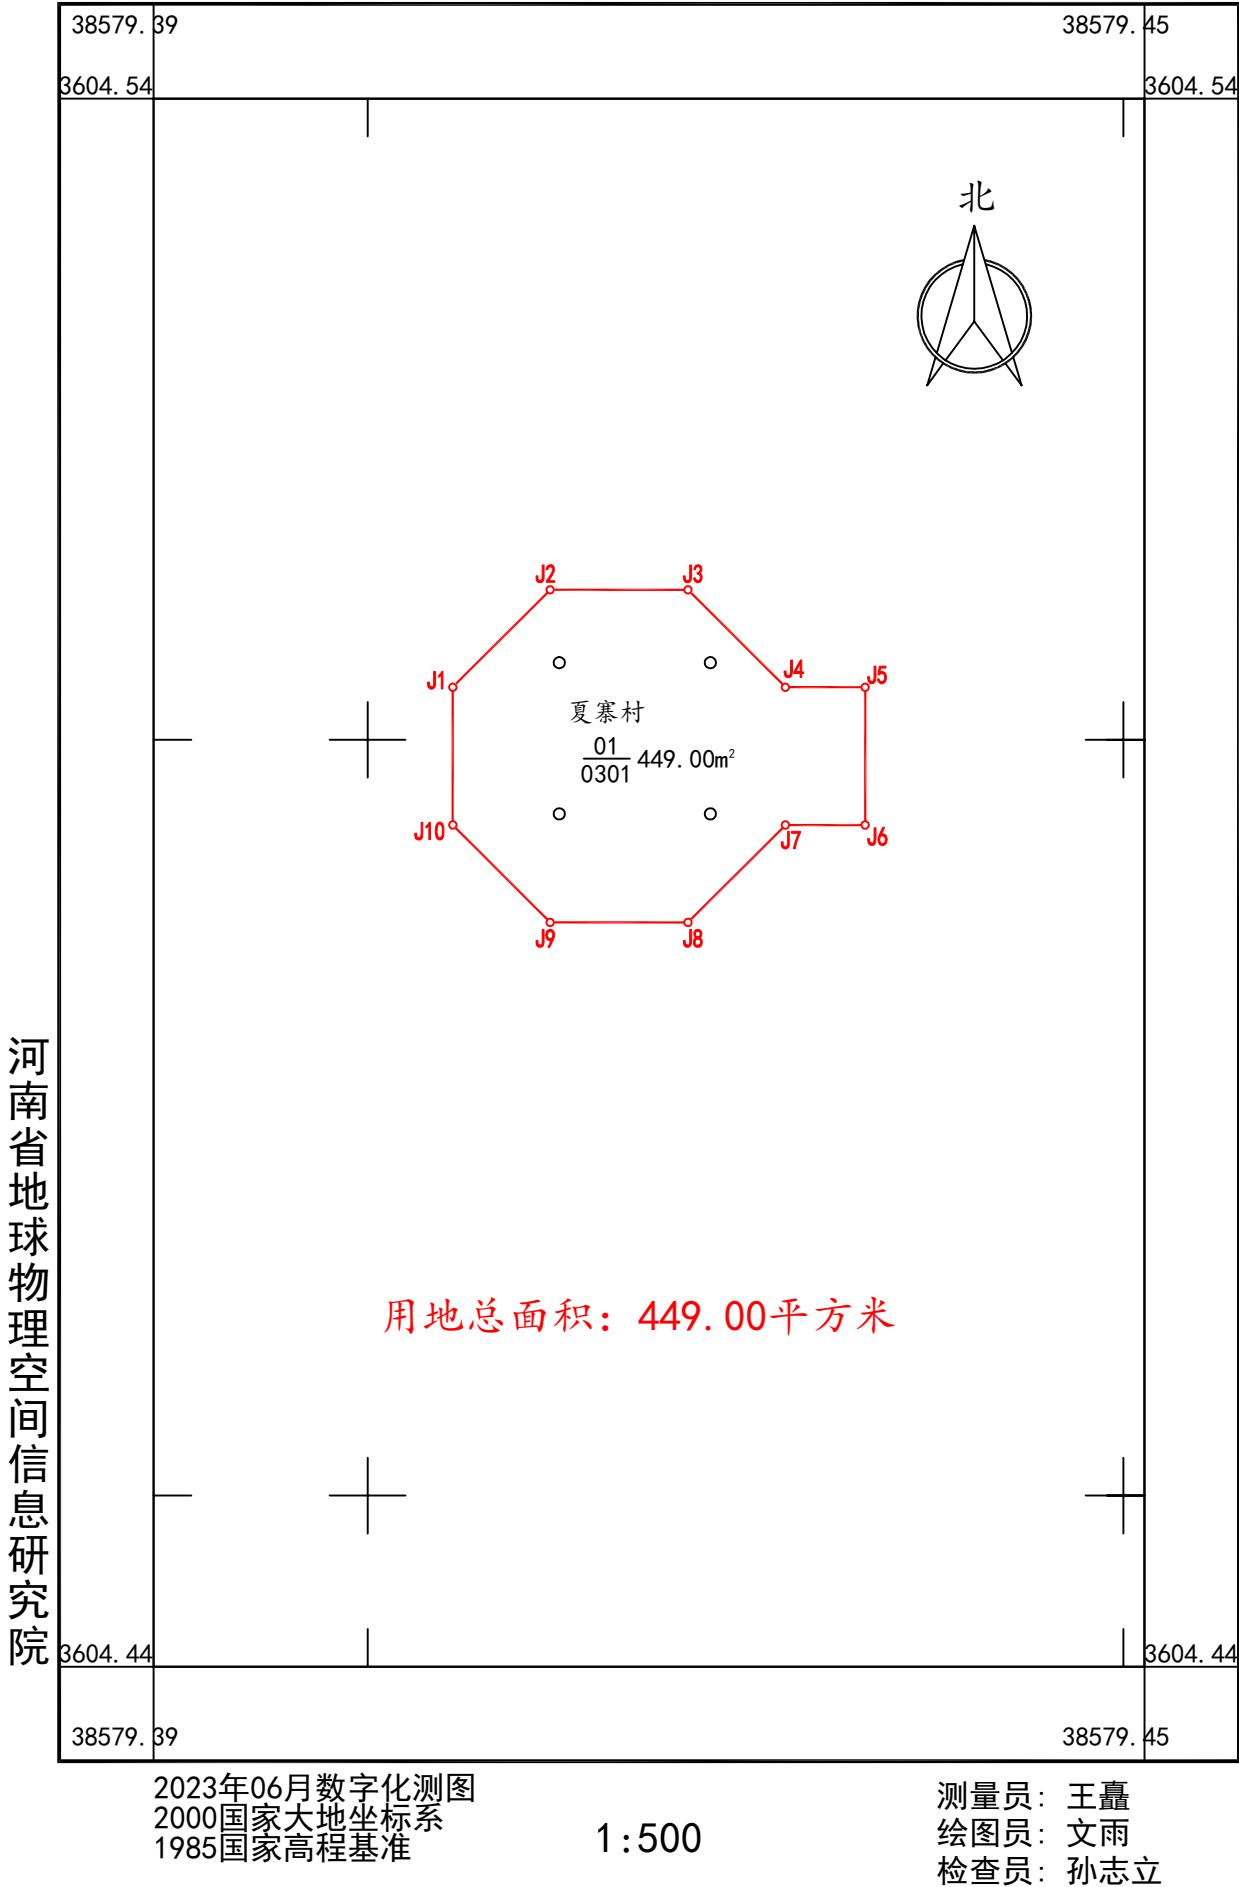

明阳息县100兆瓦风电项目（A12-TZ）勘测定界图

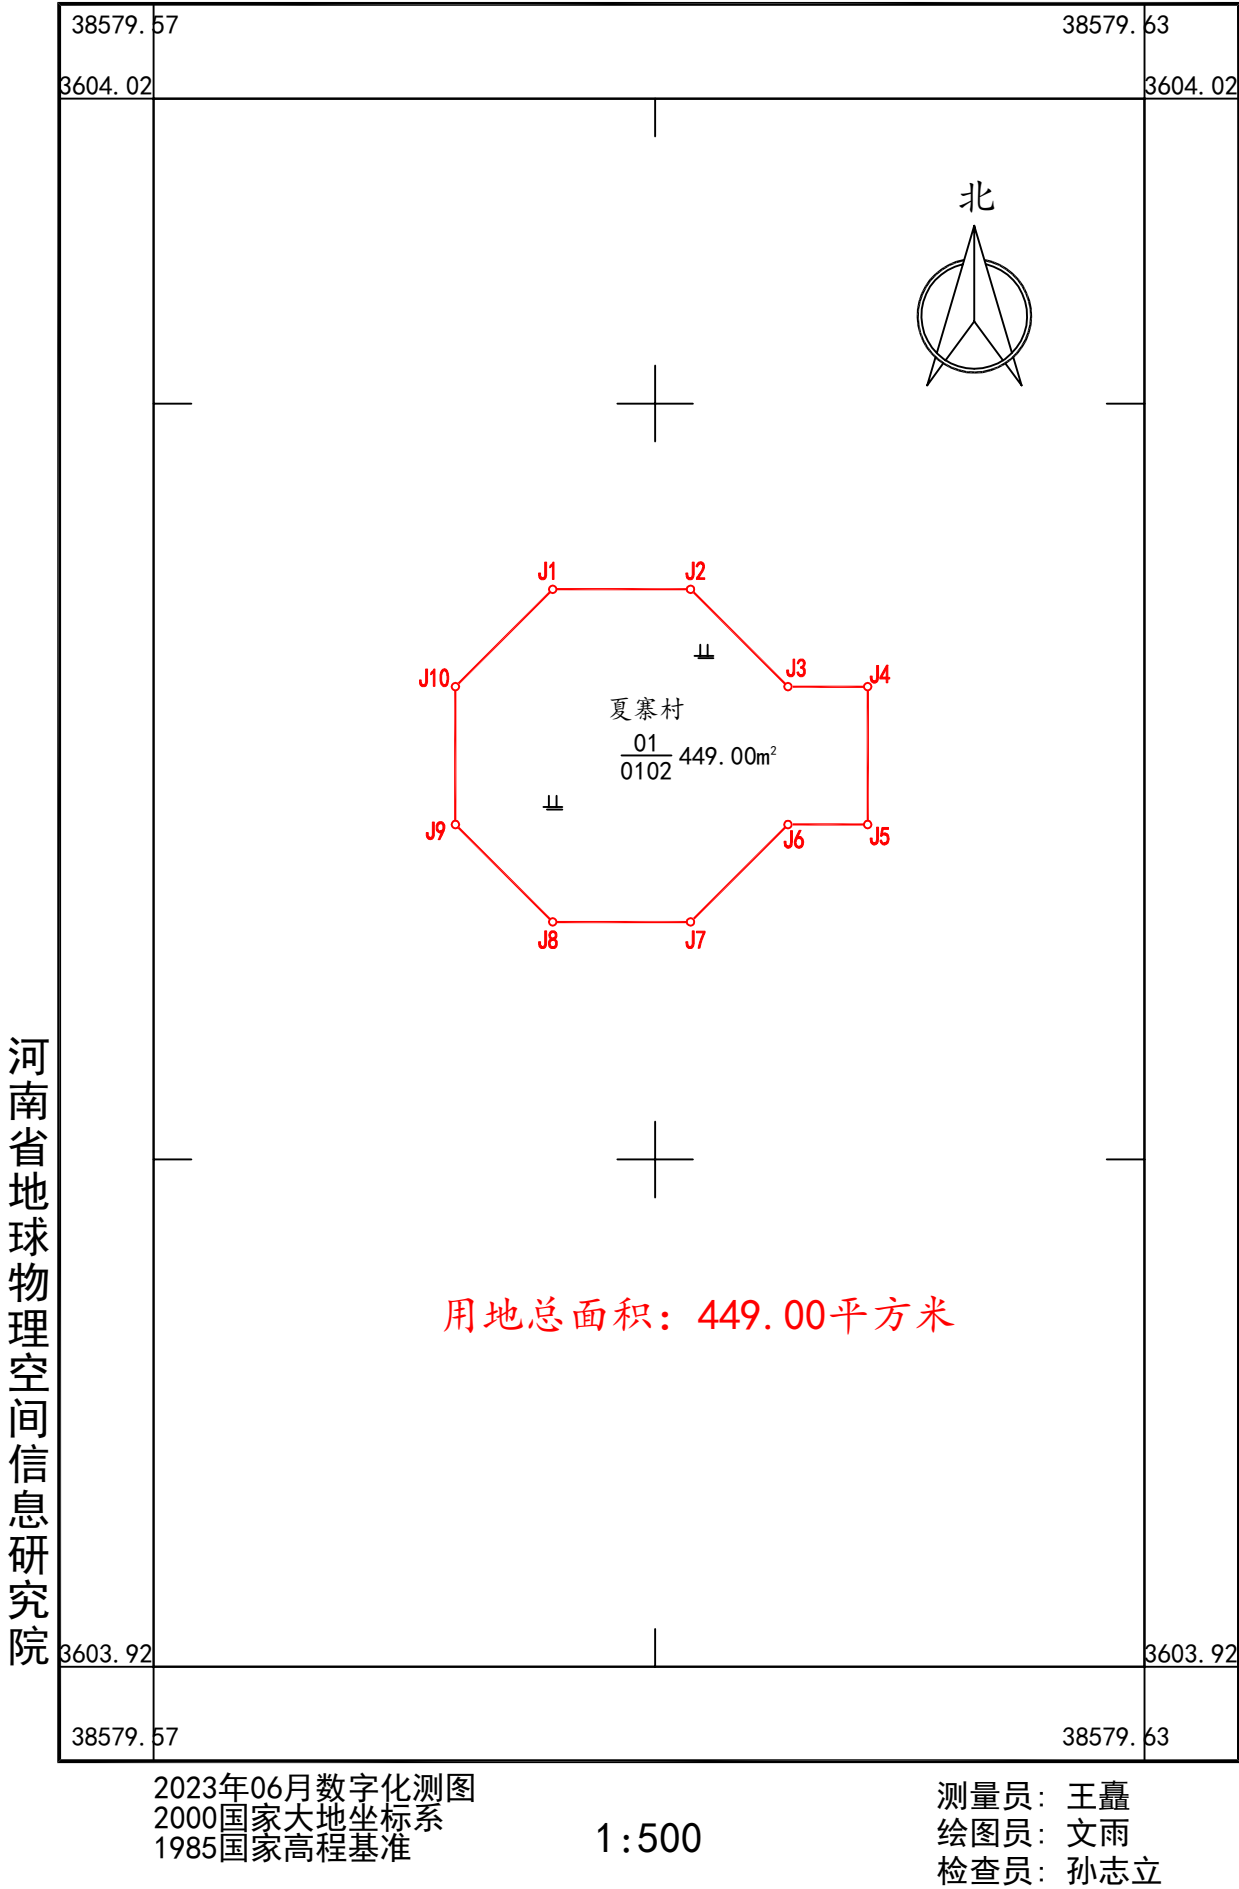

明阳息县100兆瓦风电项目（A13）勘测定界图

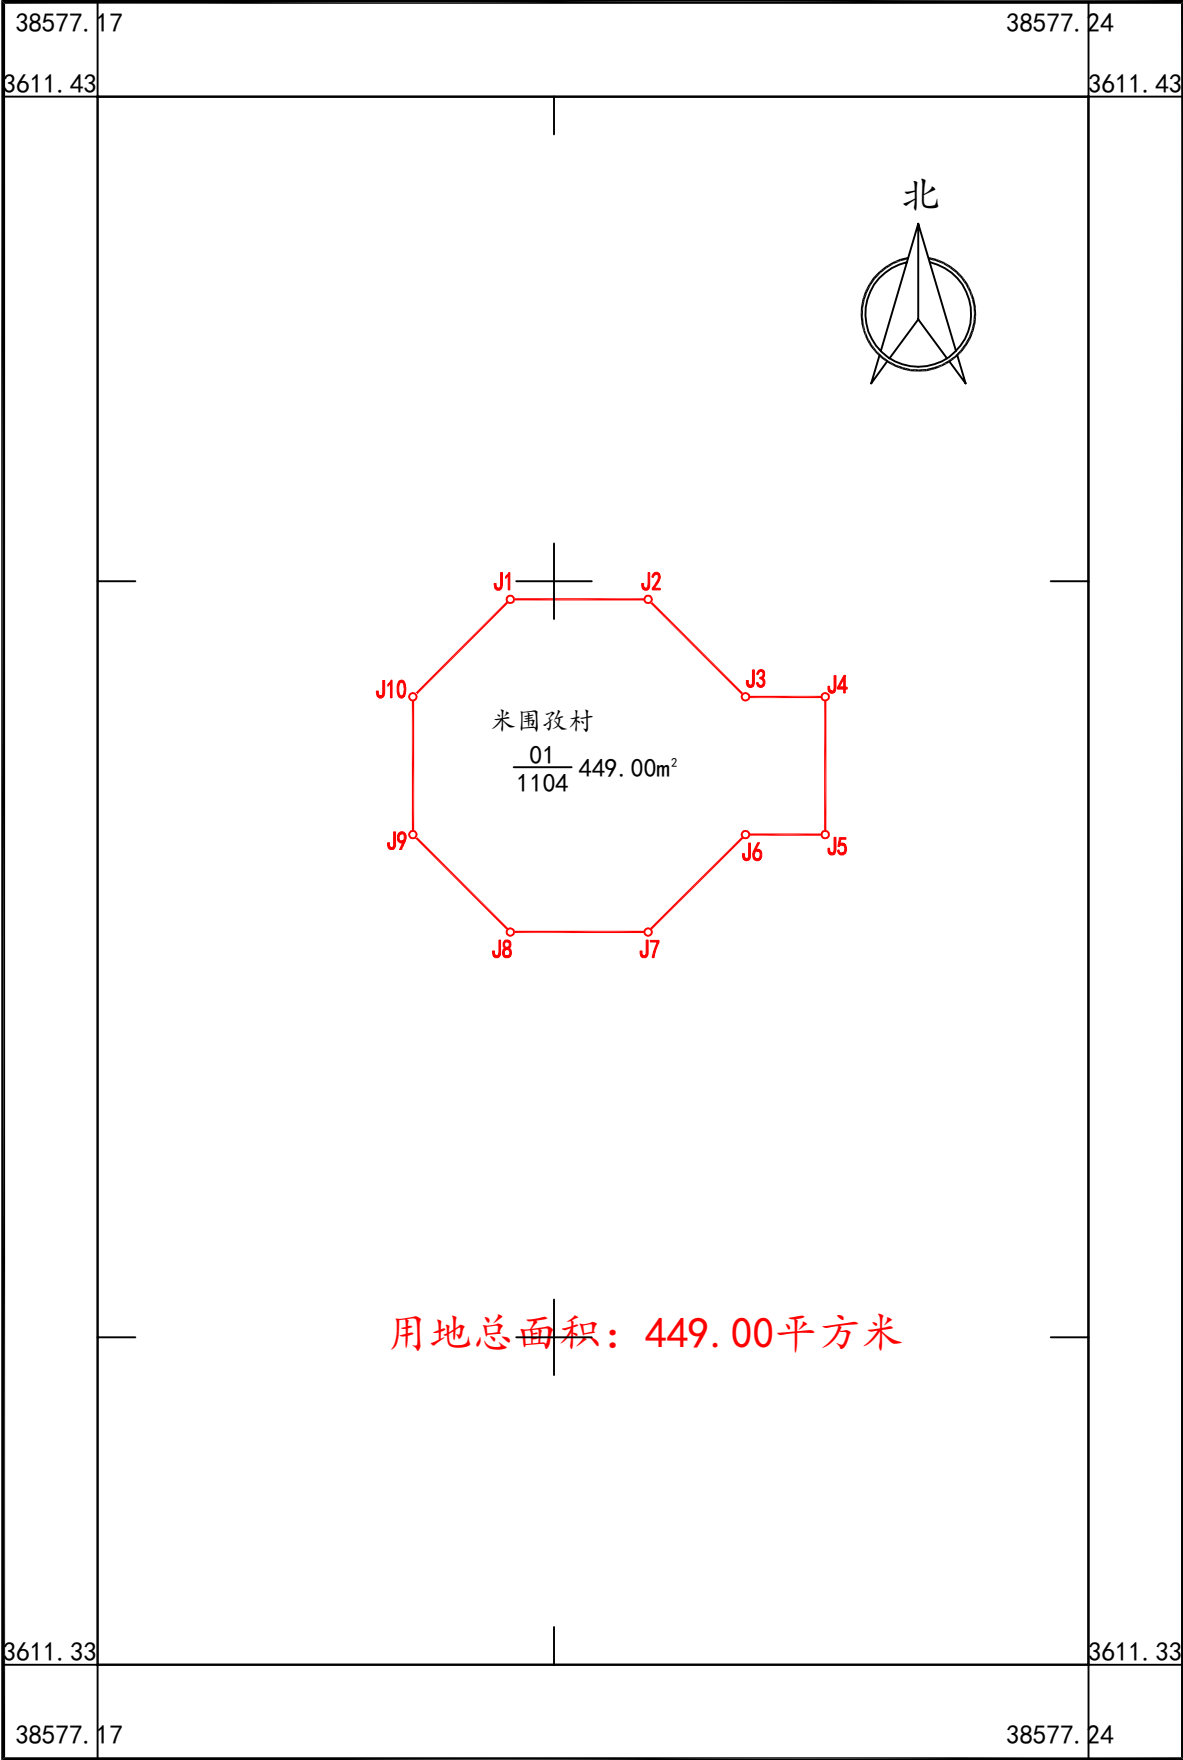


河南省地球物理空间信息研究院

2023年06月数字化测图
2000国家大地坐标系
1985国家高程基准

1:500

测量员：王矗
绘图员：文雨
检查员：孙志立

明阳县100兆瓦风电项目（A14-T）勘测定界图

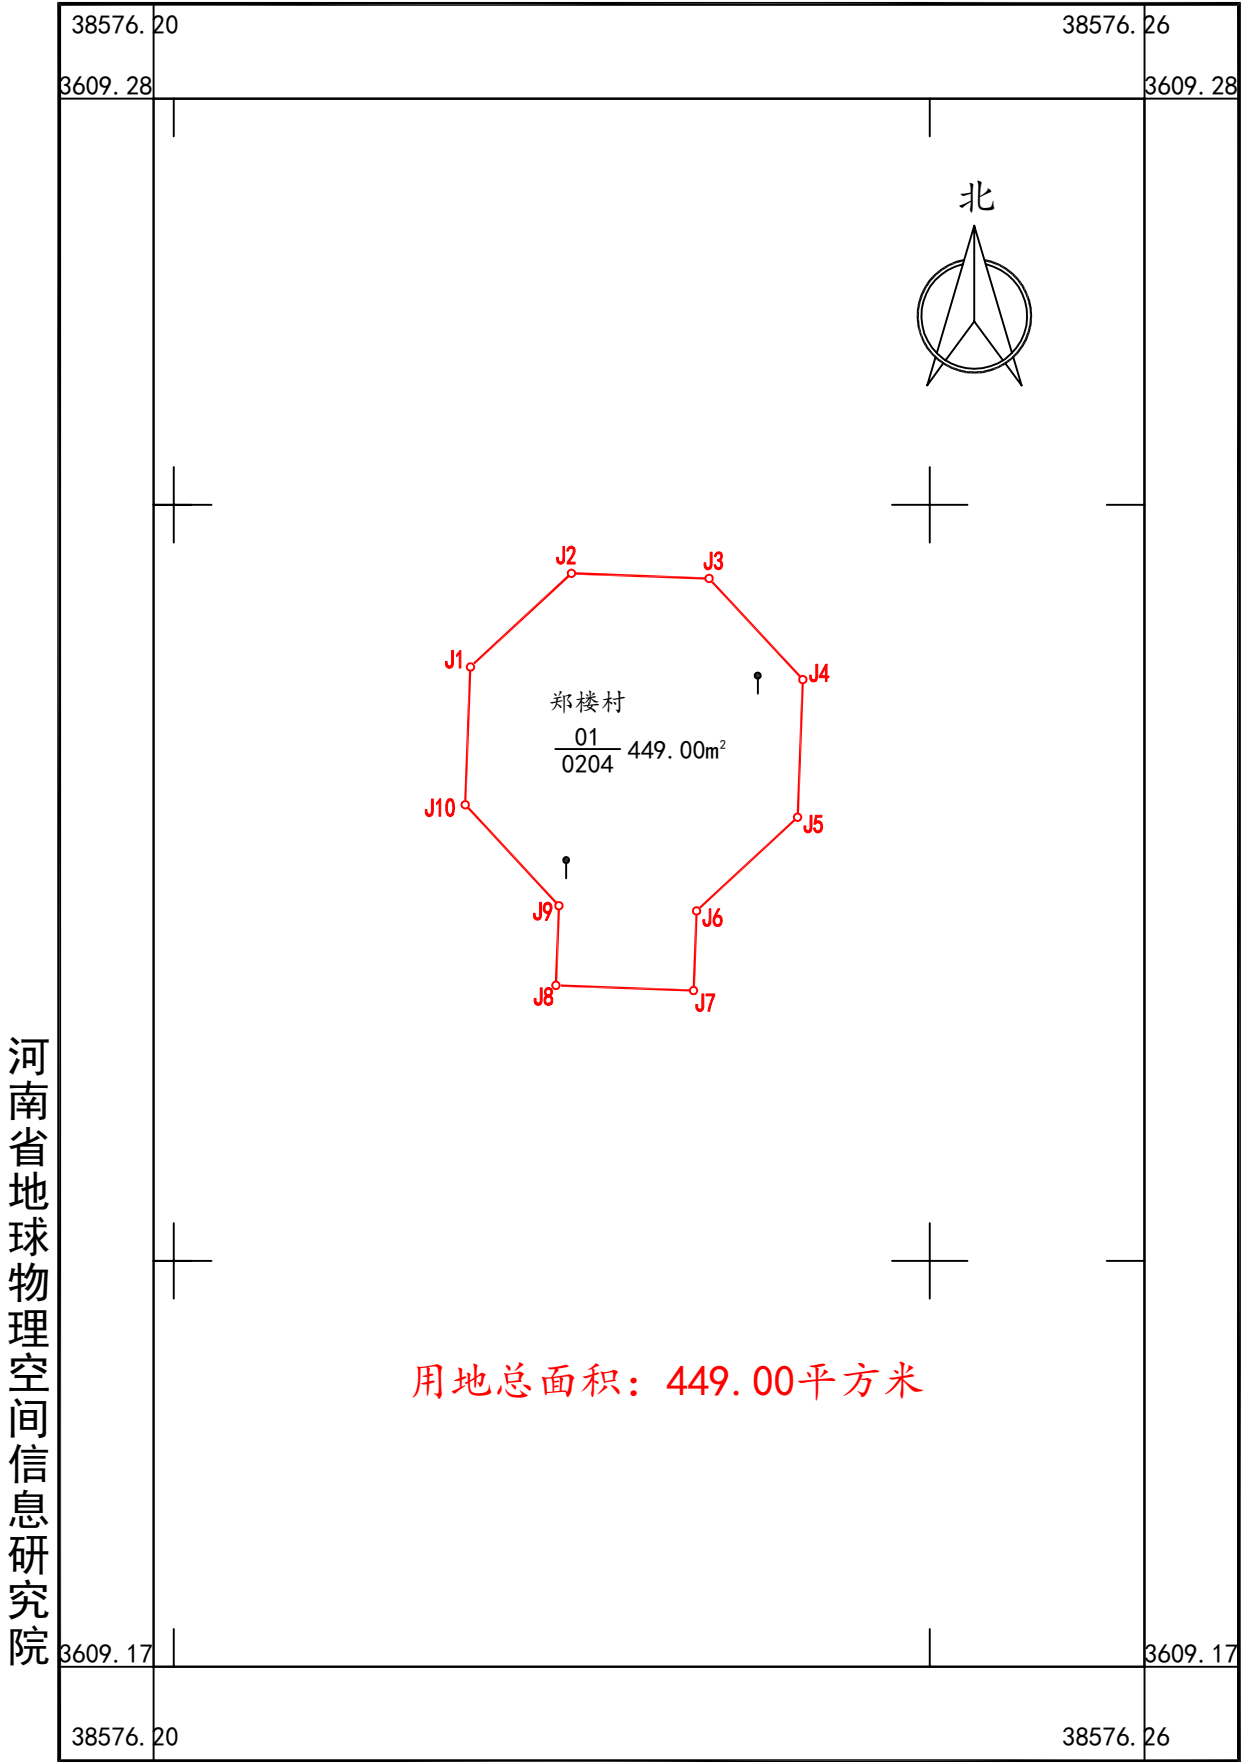


2023年06月数字化测图
2000国家大地坐标系
1985国家高程基准

1:500

测量员：王矗
绘图员：文雨
检查员：孙志立

明阳息县100兆瓦风电项目（A15）勘测定界图

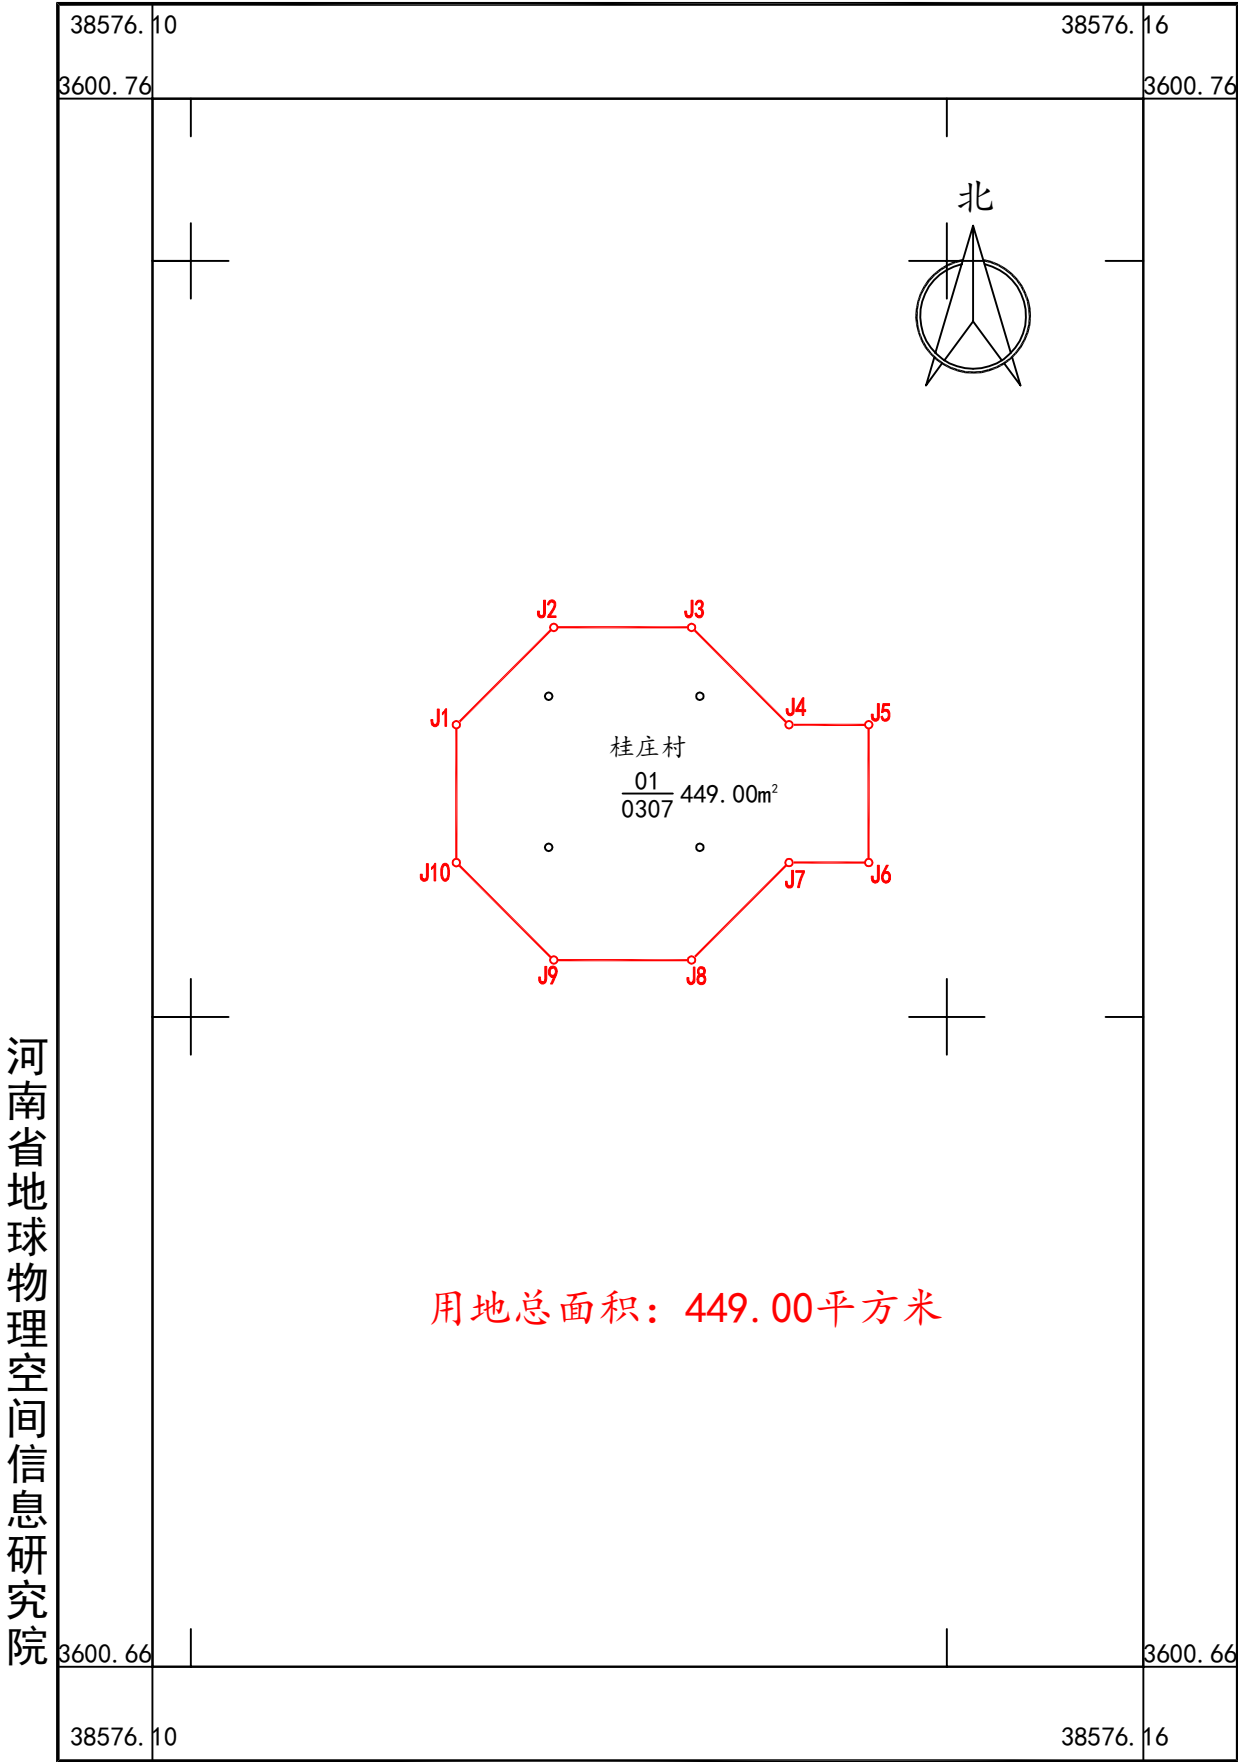


2023年06月数字化测图
2000国家大地坐标系
1985国家高程基准


1:500

测量员：王矗
绘图员：文雨
检查员：孙志立


明阳息县100兆瓦风电项目（A17）勘测定界图

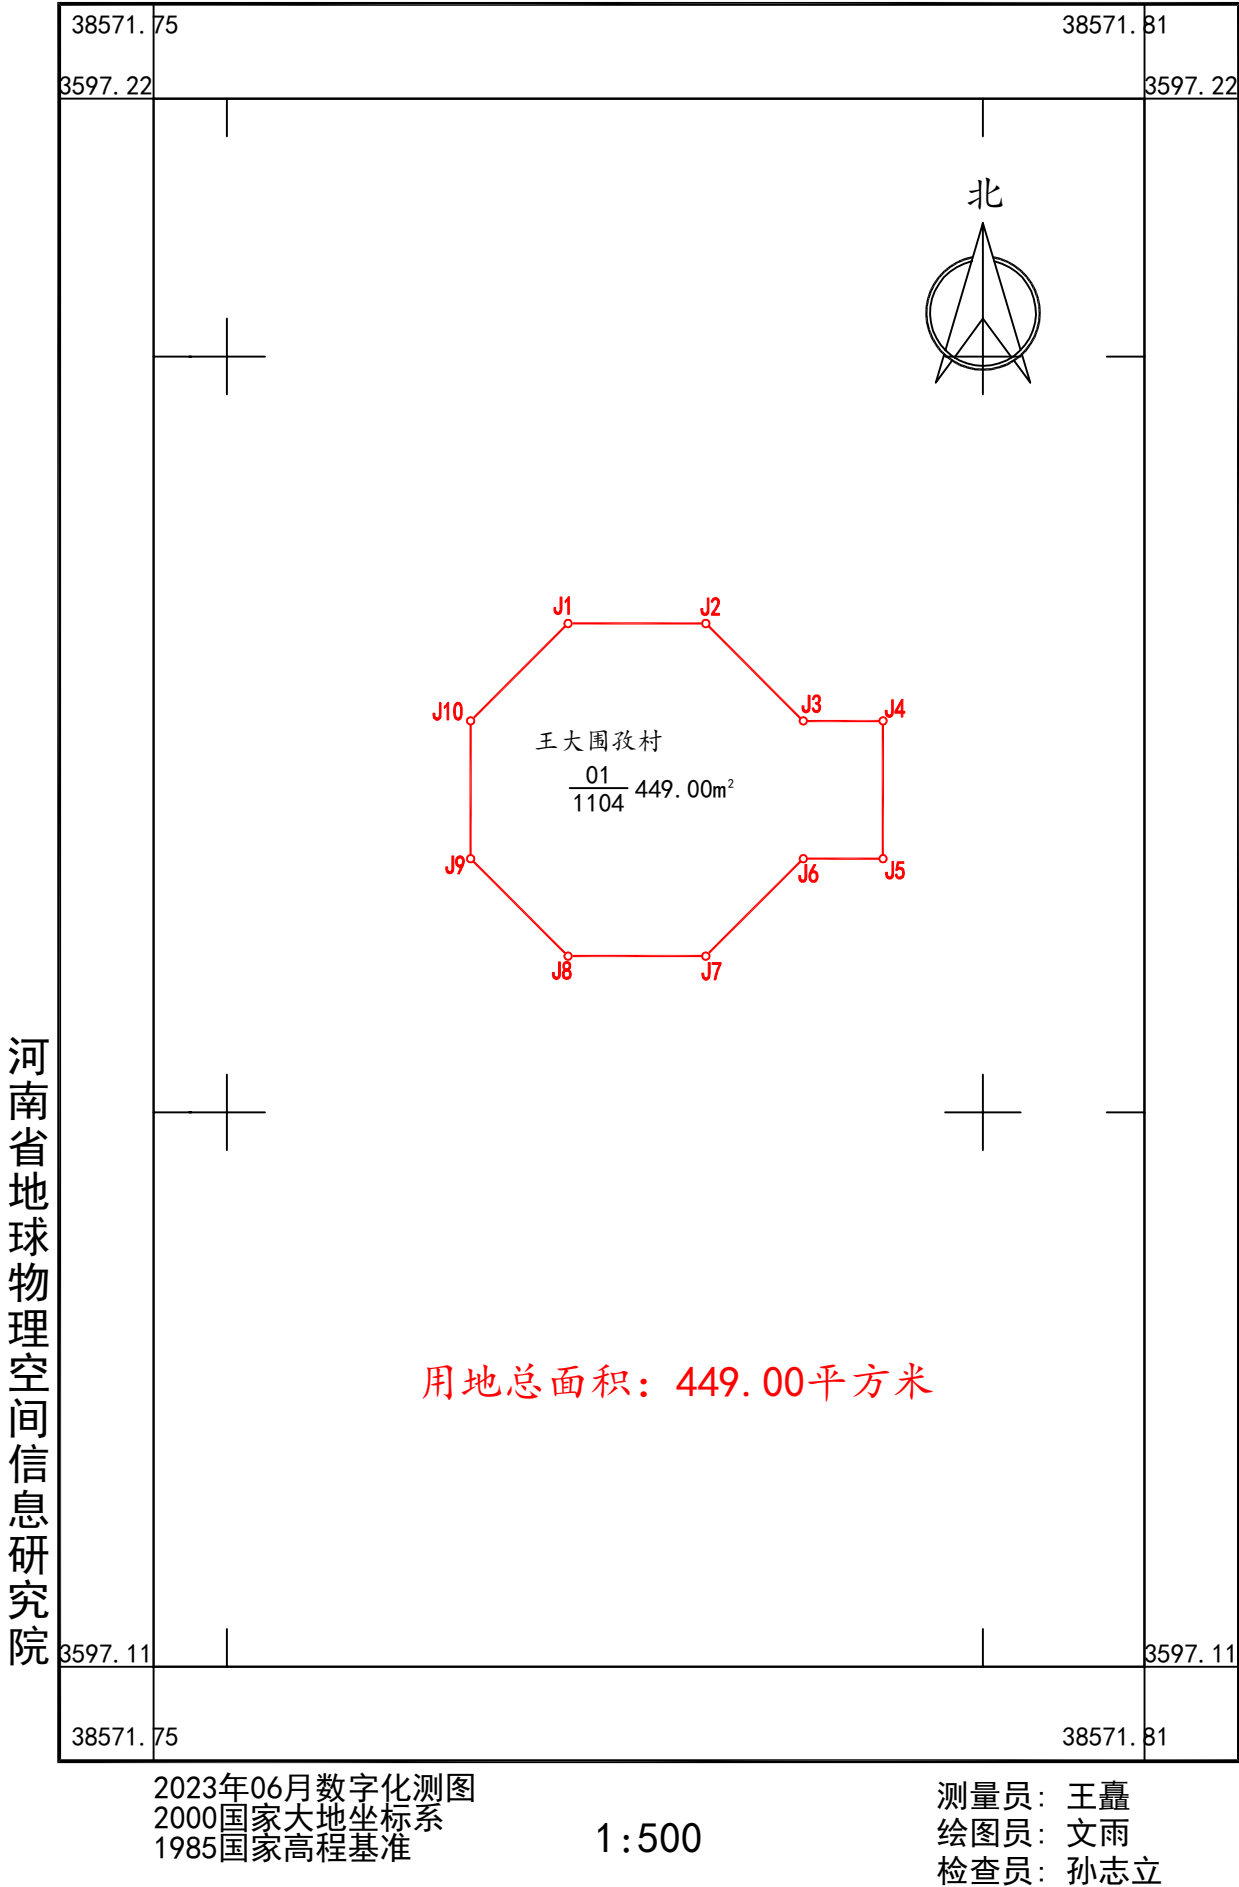

明阳息县100兆瓦风电项目（B11-TZ-2）勘测定界图

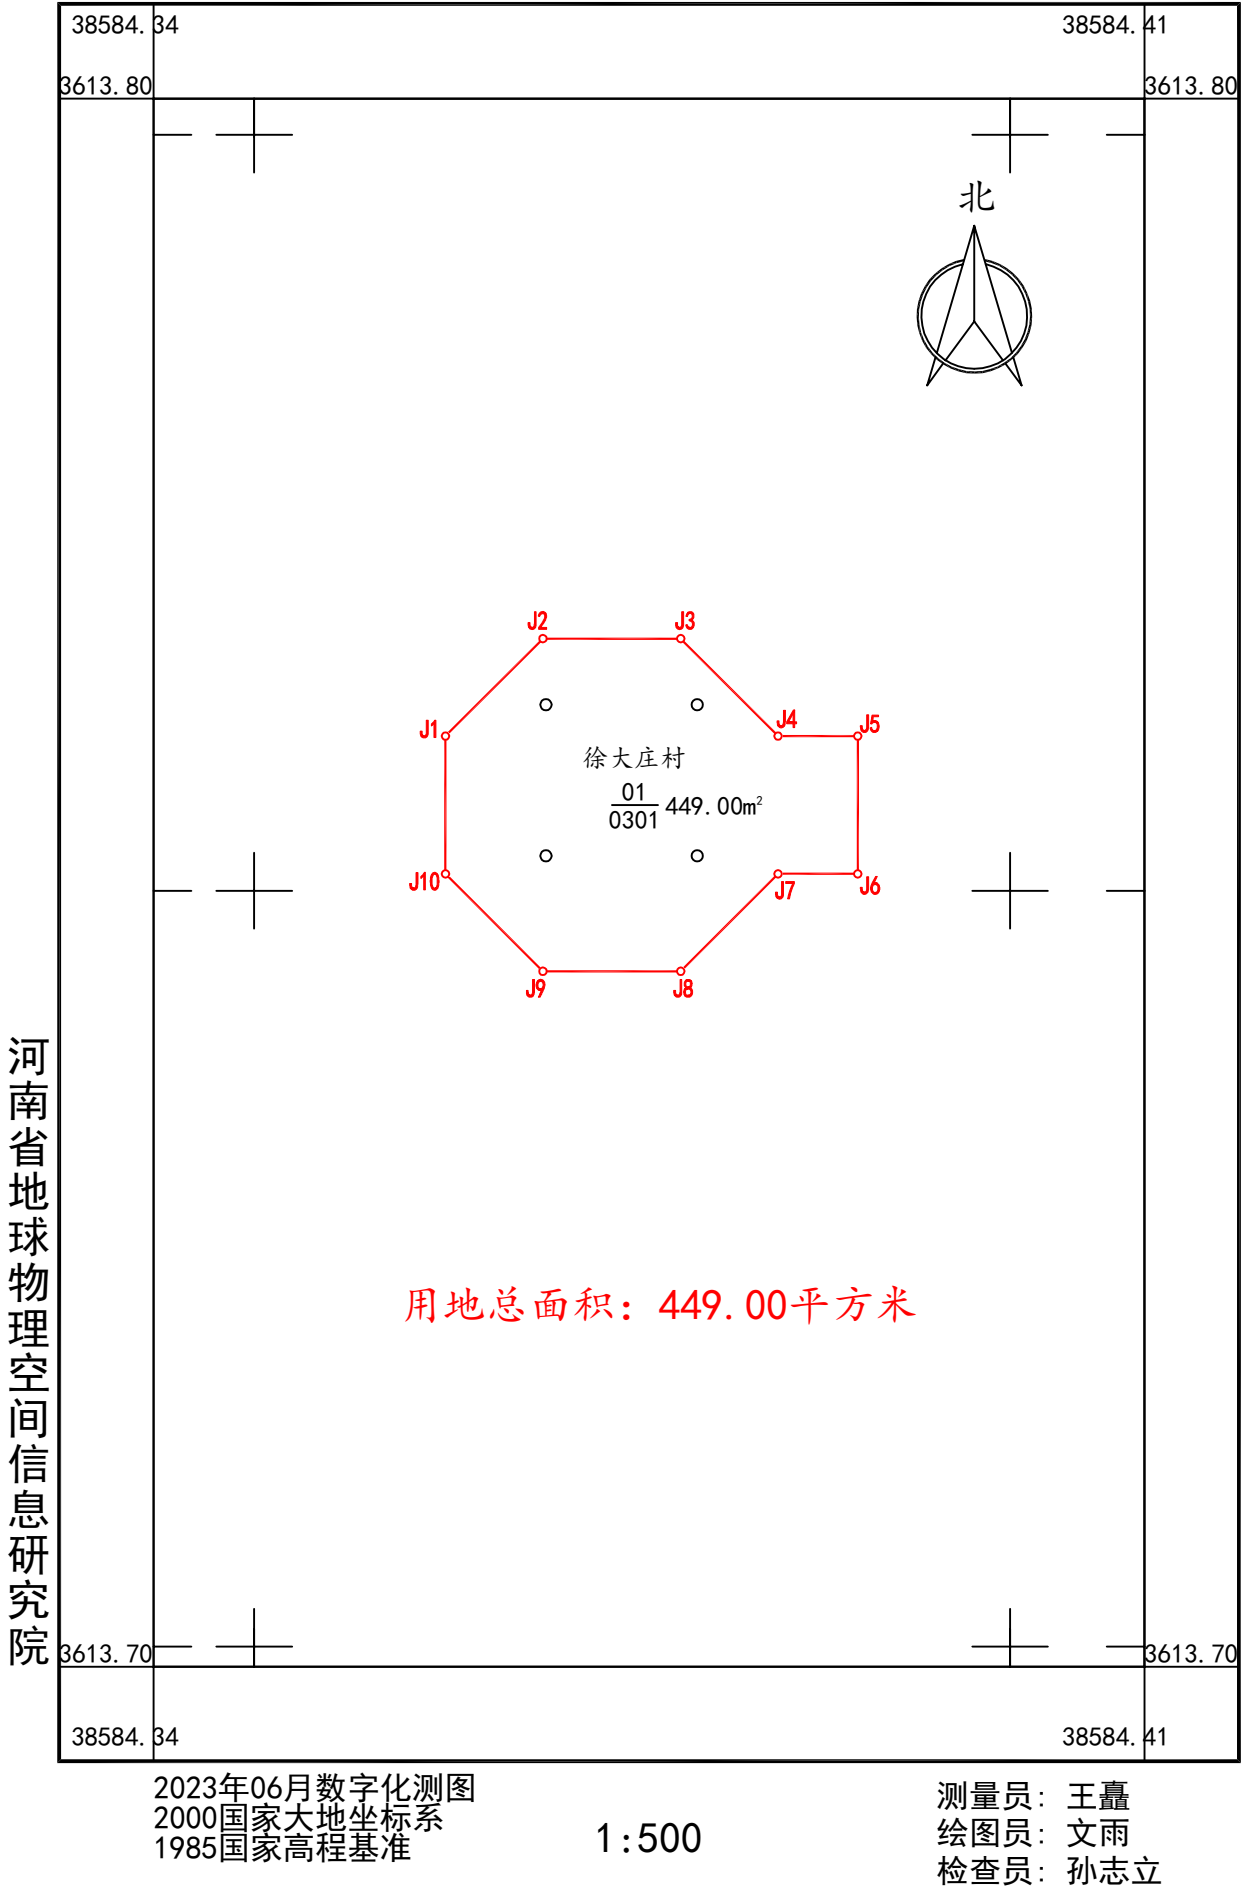


明阳息县100兆瓦风电项目（C3）勘测定界图

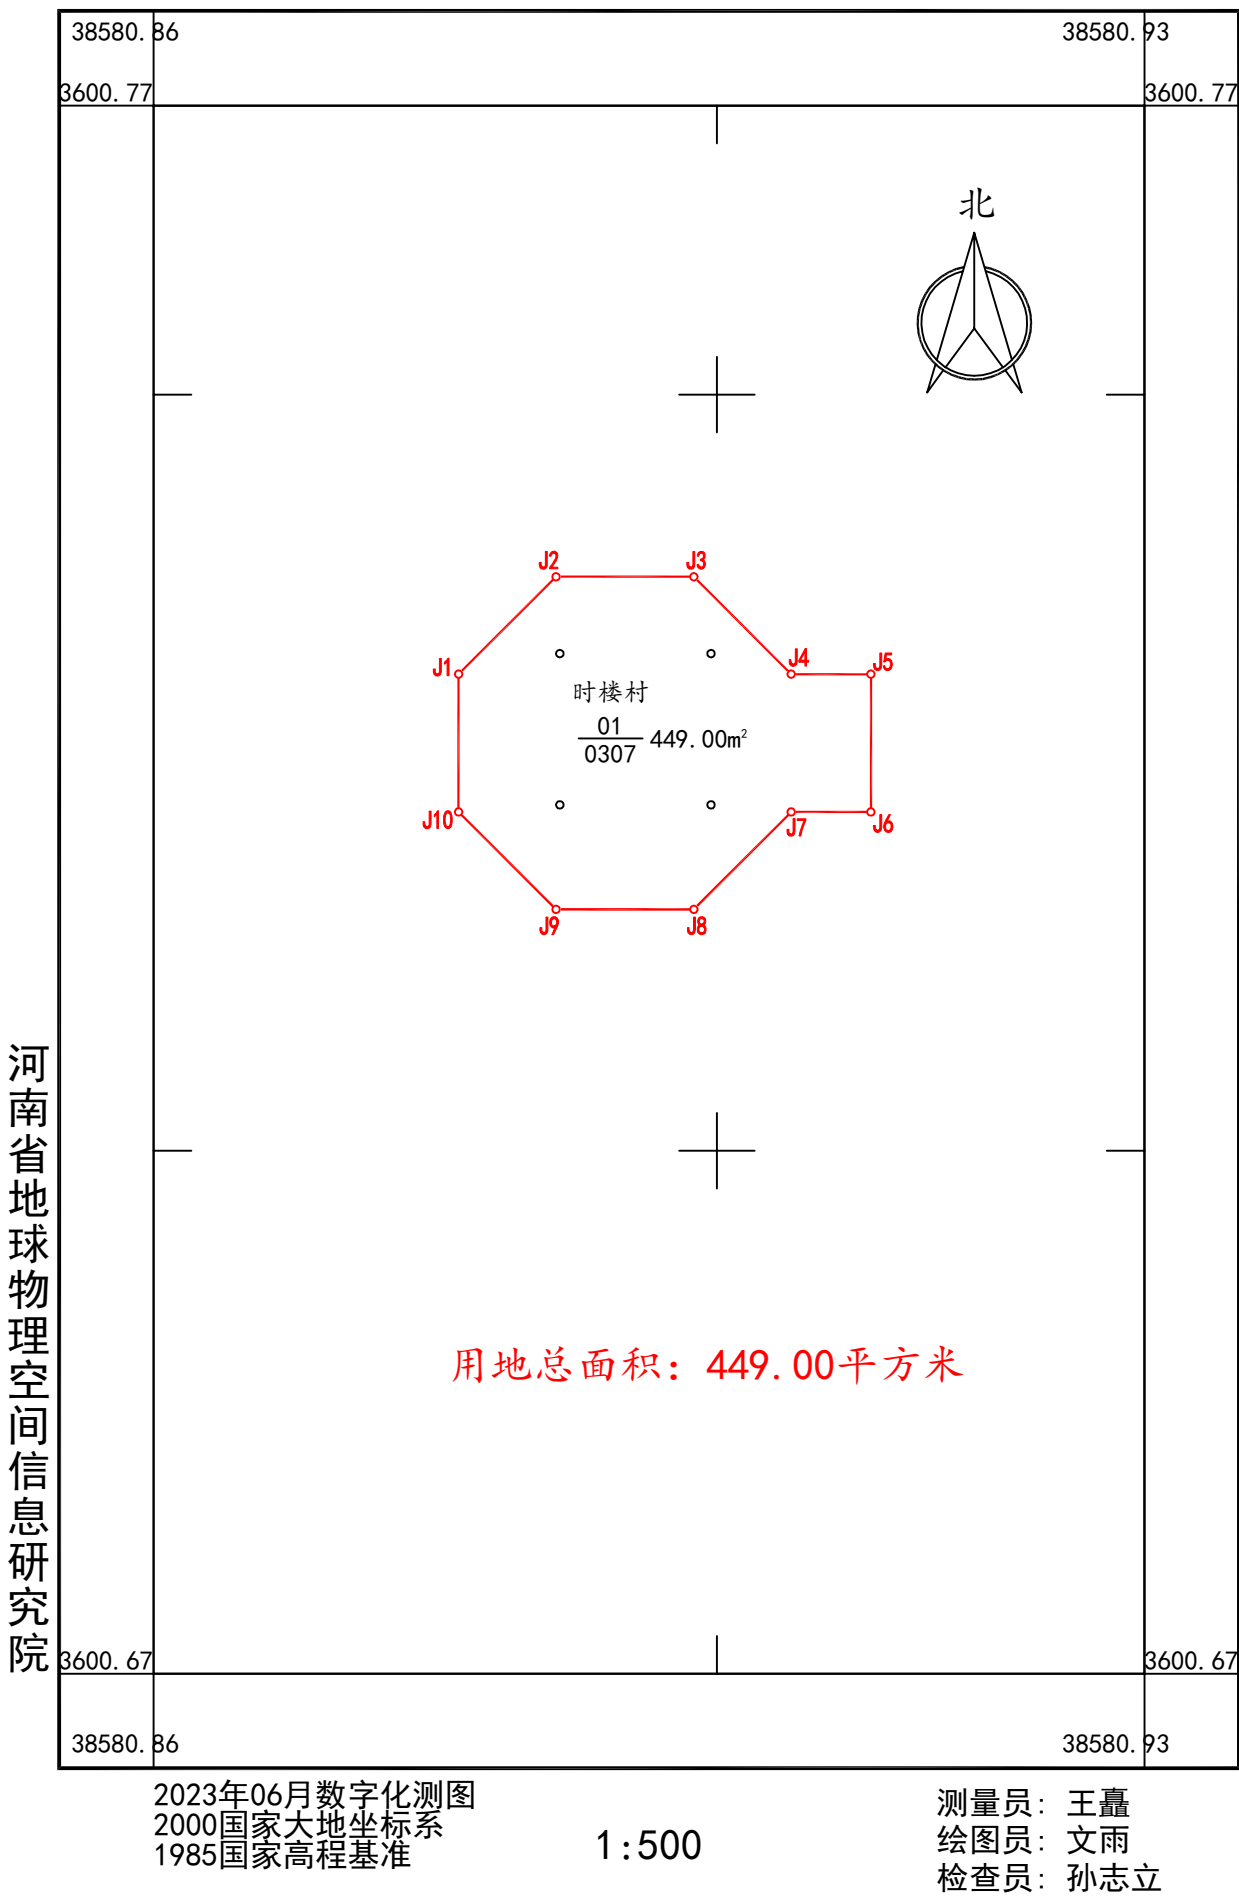

明阳息县100兆瓦风电项目（C5-TZ-2）勘测定界图

河南省地球物理空间信息研究院

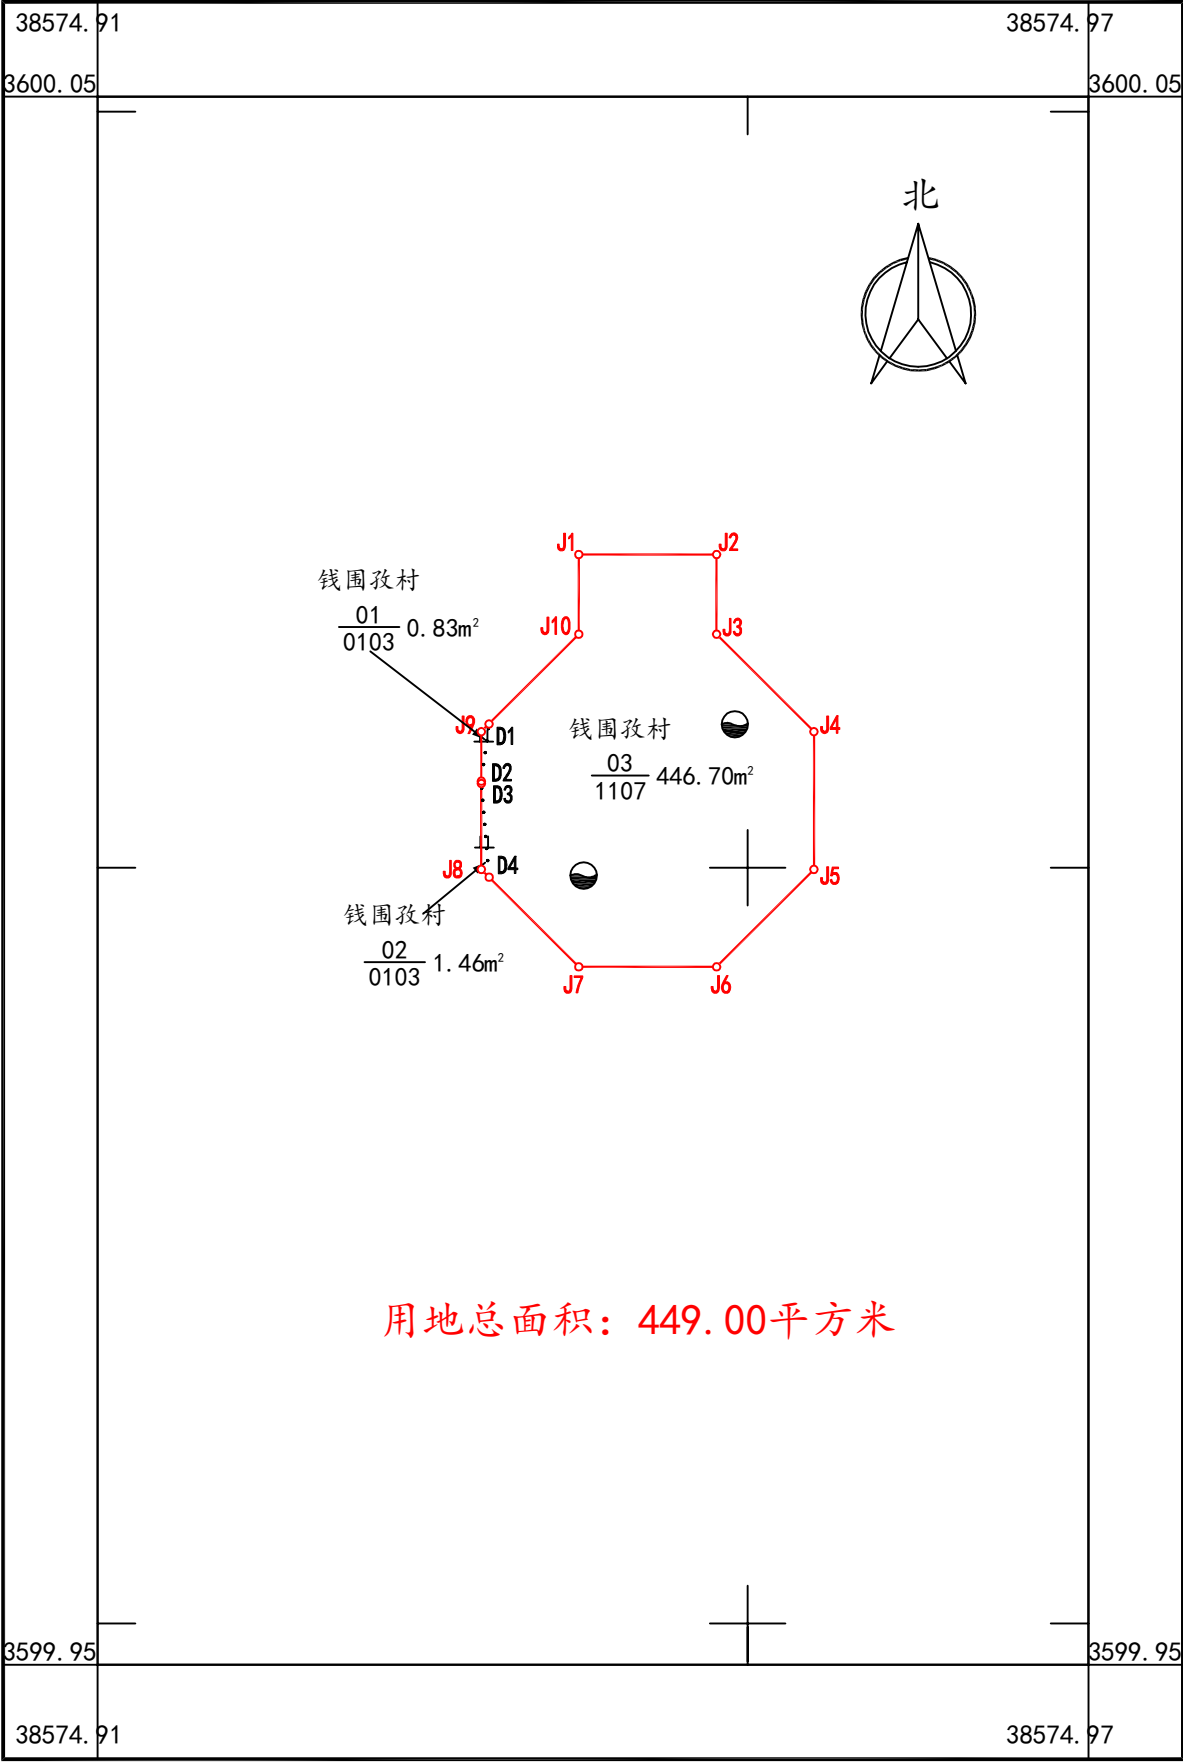


2023年06月数字化测图
2000国家大地坐标系
1985国家高程基准


1:500

测量员：王矗
绘图员：文雨
检查员：孙志立


明阳息县100兆瓦风电项目（C7）勘测定界图

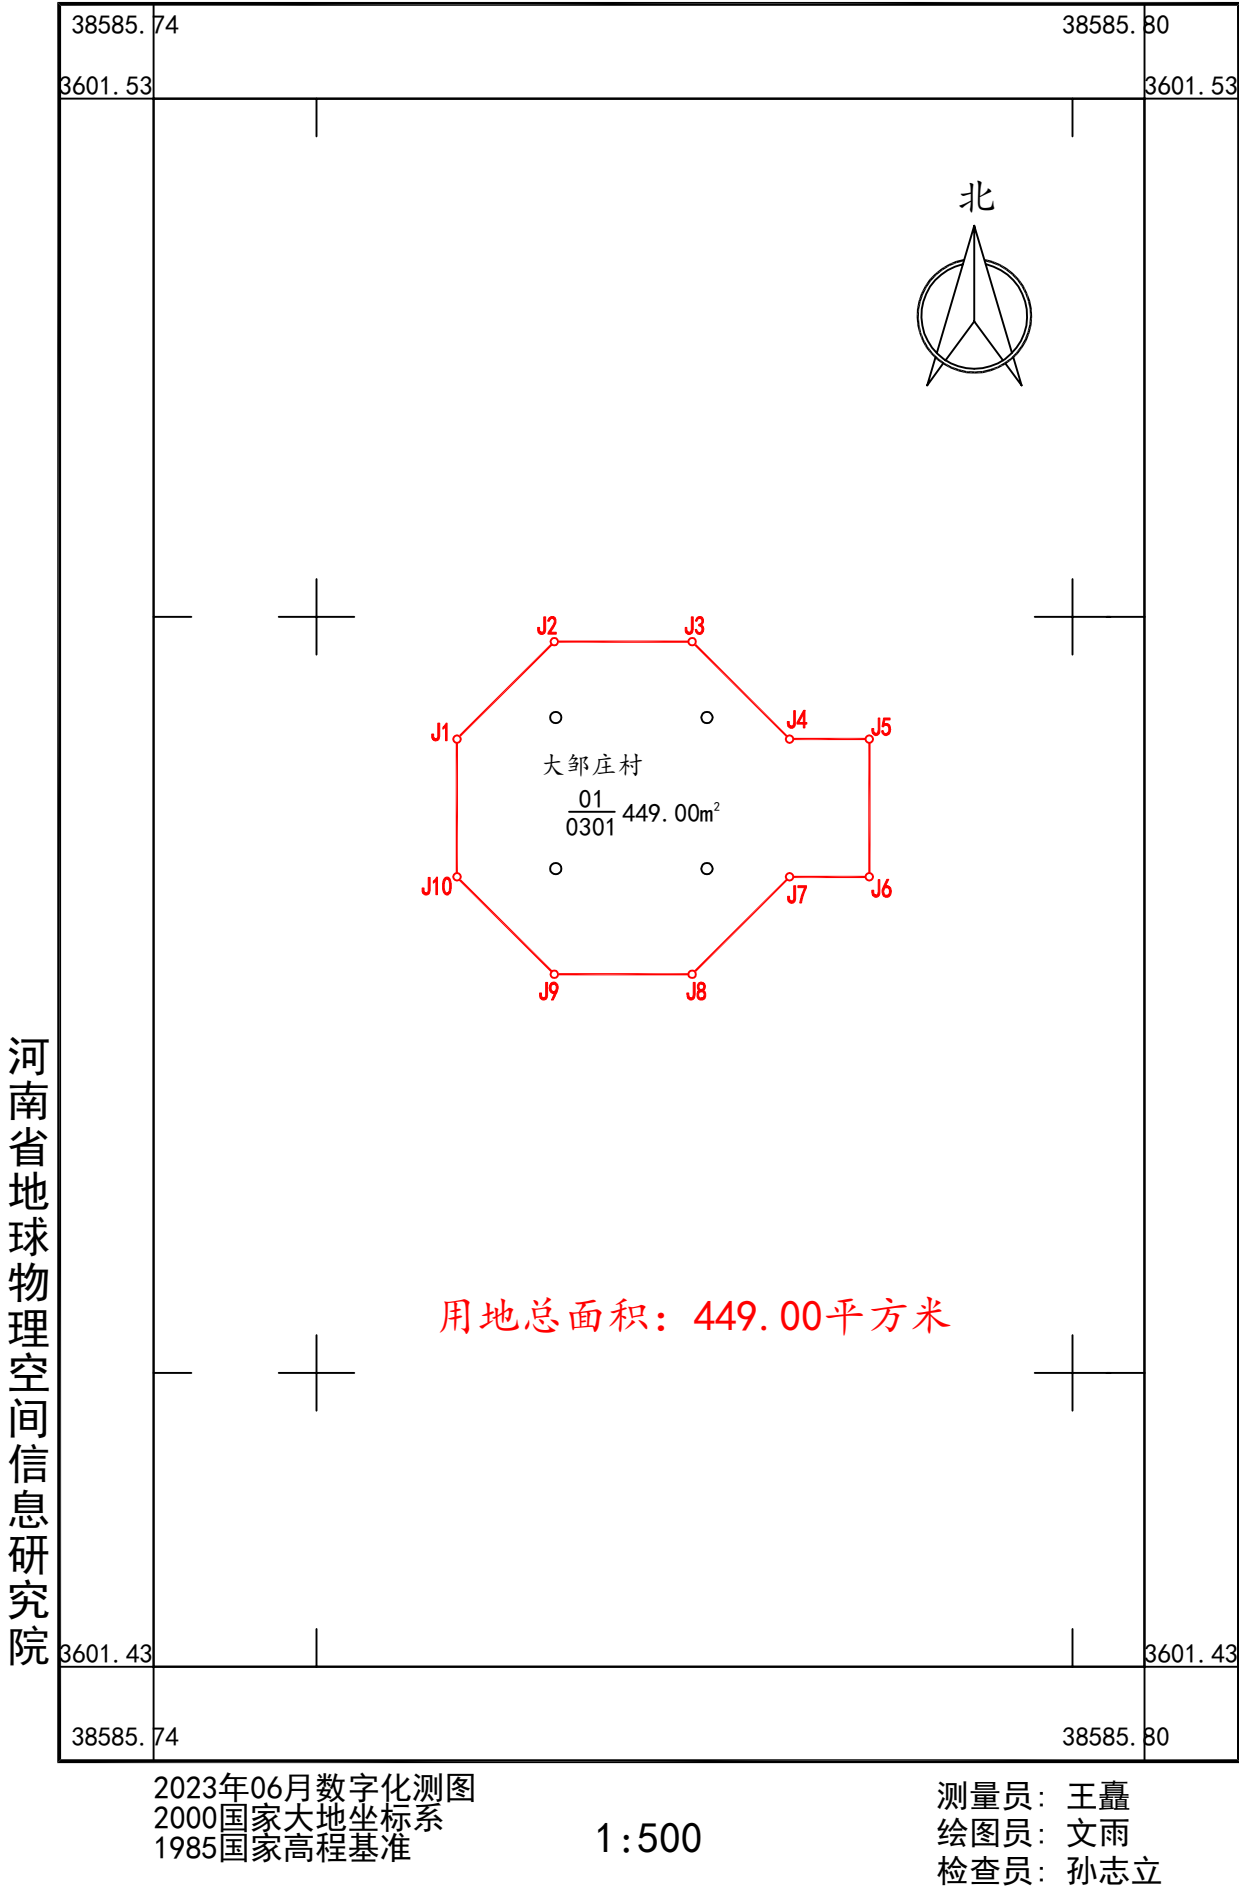


明阳息县100兆瓦风电项目（J3）勘测定界图

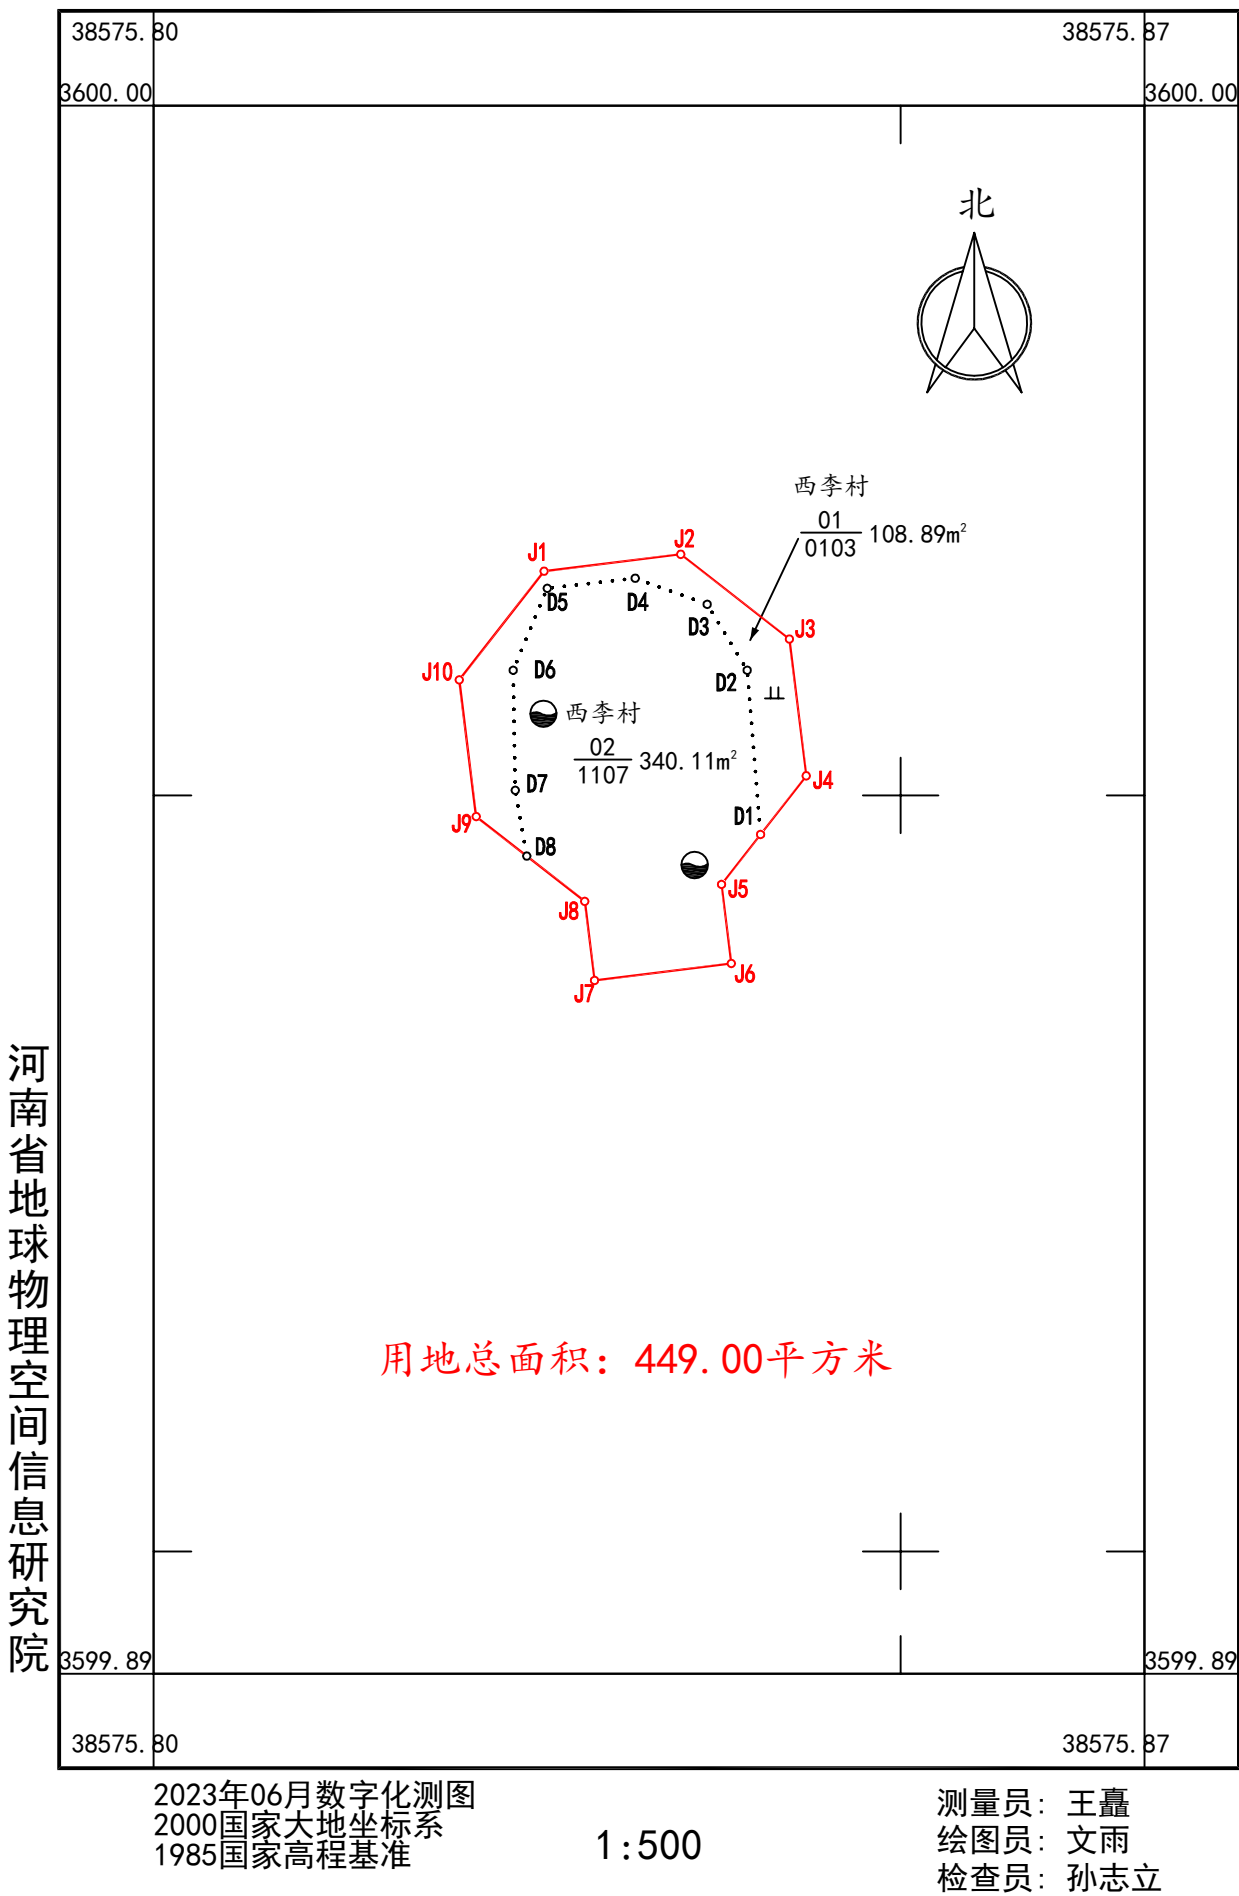

明阳息县100兆瓦风电项目（J6）勘测定界图

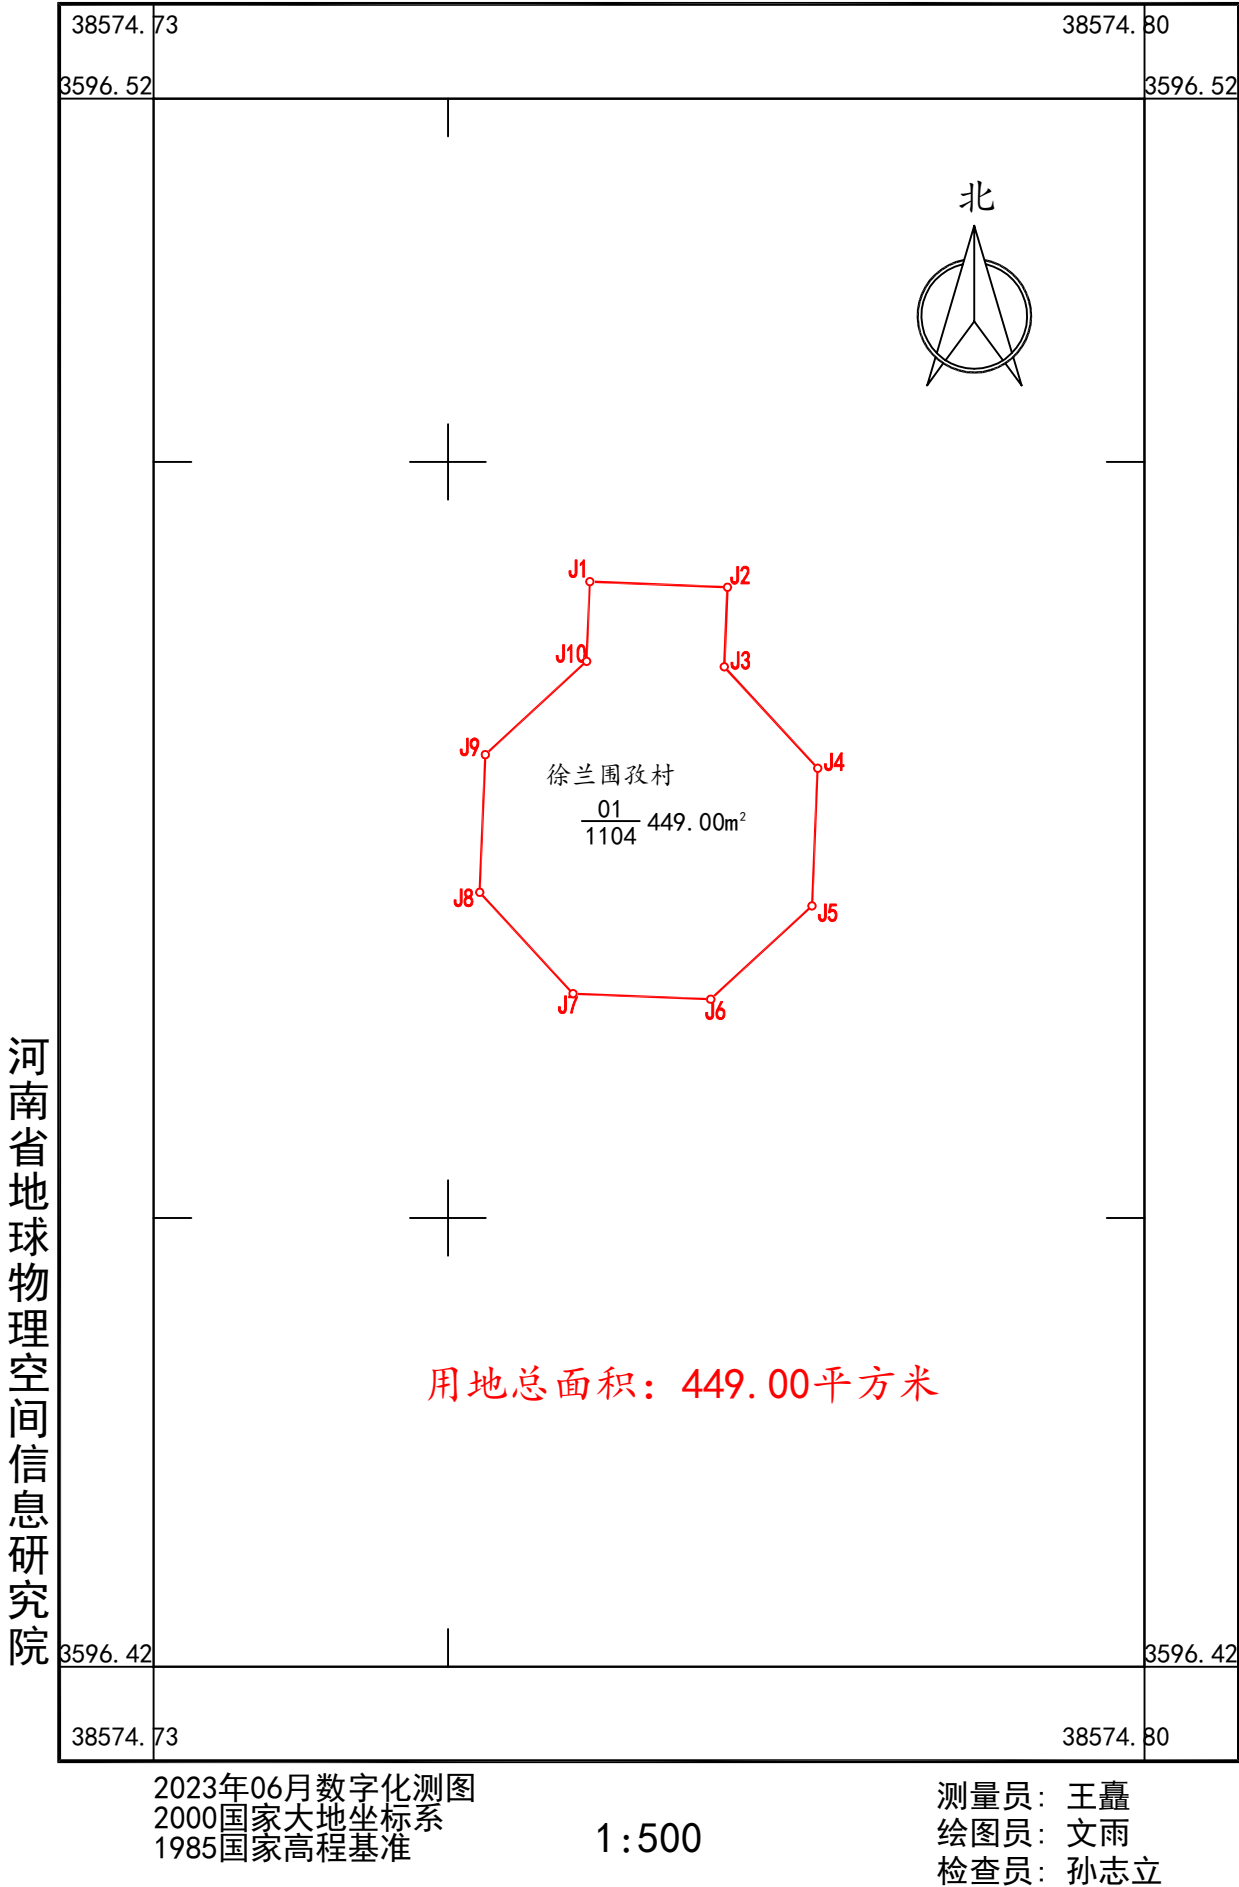

明阳息县100兆瓦风电项目（SYZ1）勘测定界图

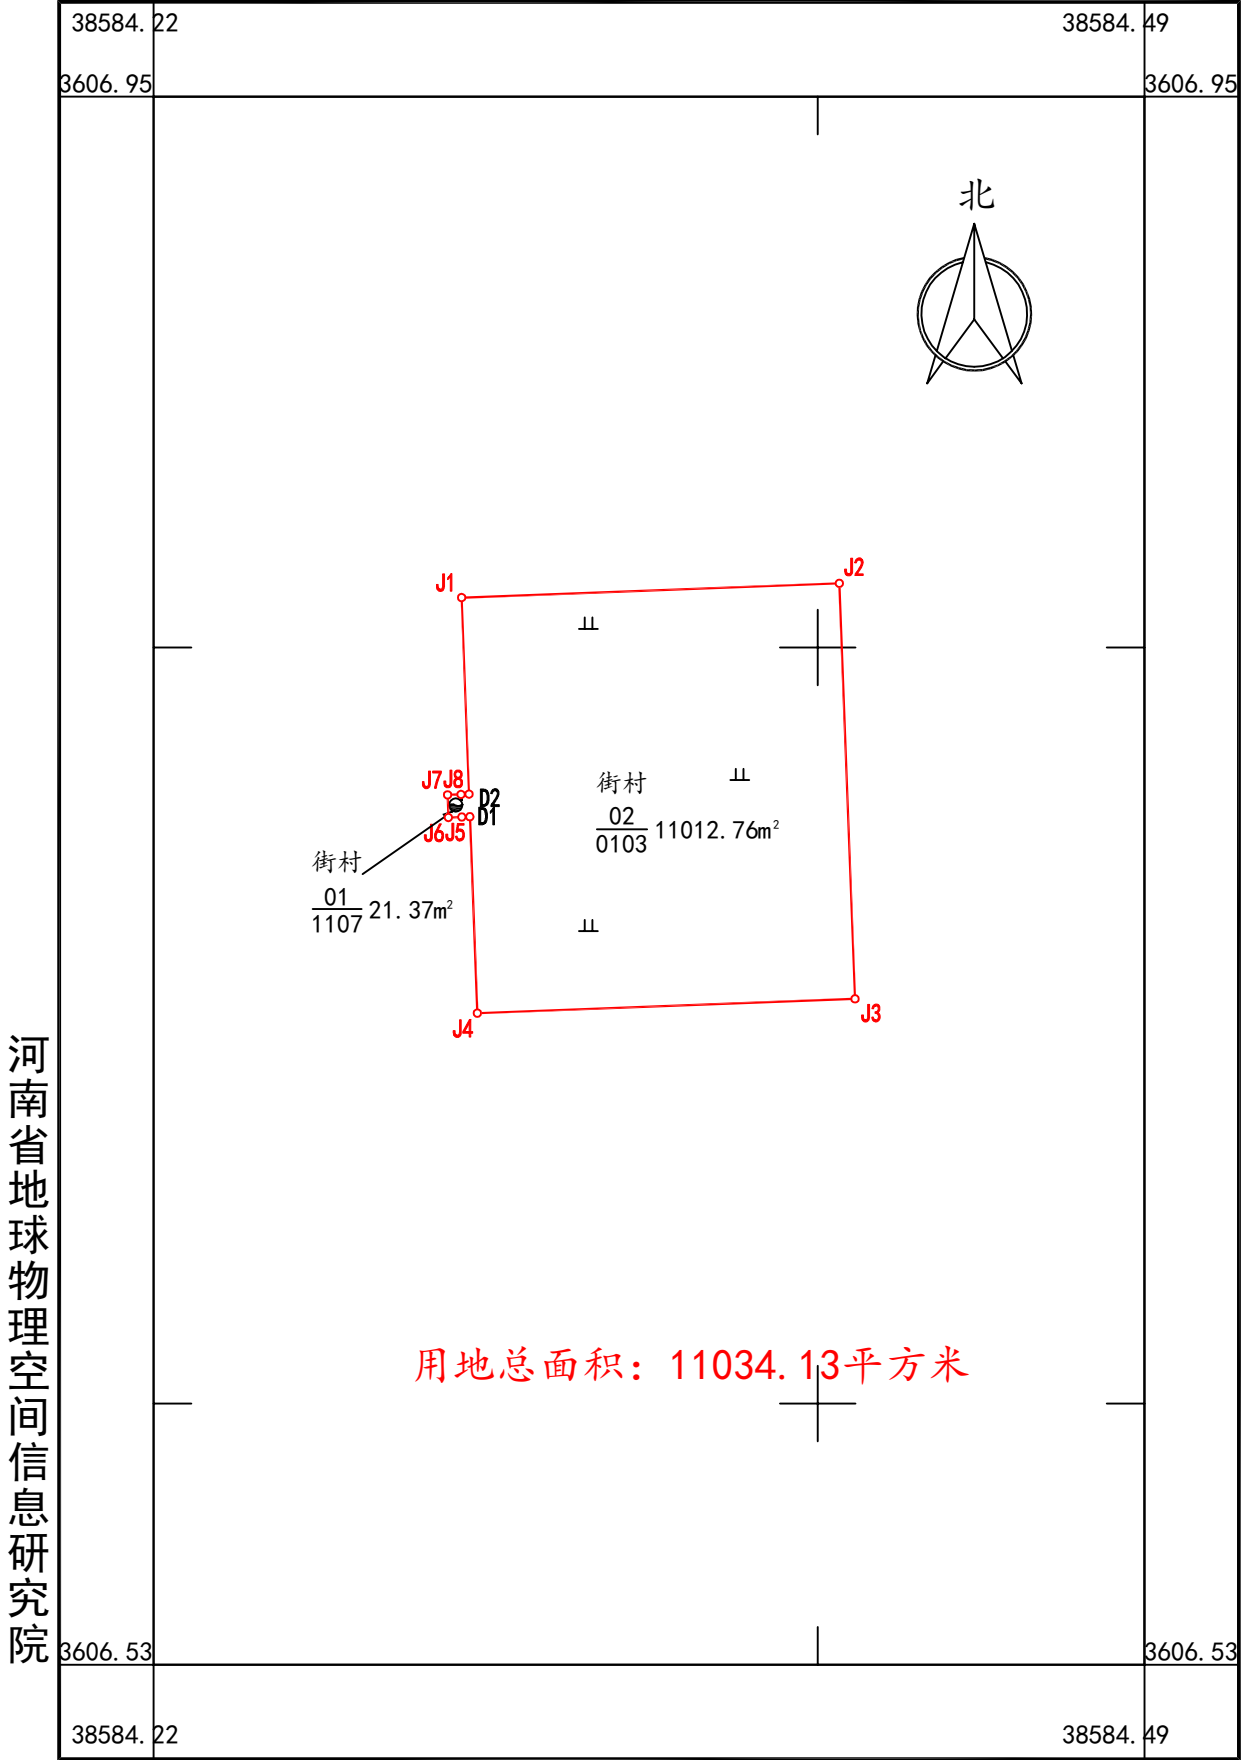

河南省地球物理空间信息研究院

2023年06月数字化测图
2000国家大地坐标系
1985国家高程基准

1:2000

测量员: 王矗
绘图员: 文雨
检查员: 孙志立