


殷都区城乡规划公示（2023-XG01号）

设计说明

- 1、本项目位于安阳市殷都区铜冶镇，铜兴路与大白线交叉口西南，规划总用地6.18公顷。
- 2、本规划依据安阳市TY2-2-4-1地块(铜兴路和大白线交叉口西南)控制性详细规划、《建筑防火通用规范》(GB55037-2022)、《民用建筑设计统一标准》(GB50352-2019)、《工业企业总平面设计规范》(GB 50187-2012)、《城市污水处理工程项目建设标准》(建标198-2022 号)等相关规范和要求。
- 3、规划出入口位于地块北侧及南侧现状道路上。
- 4、本规划新建:膜车间、综合产水池、综合处理池、冷冻结晶装置、蒸发结晶装置、低点放空池、综合用房、消防水池等，总建筑面积8746.76m²，其中地上建筑面积8511.06 m²，地下建筑面积235.7m²，容积率0.21，建筑系数26%，绿地率48.5%。
- 5、本项目建构筑物火灾危险性类别详见建构筑物一览表。厂区内建筑物耐火等级为二级。
- 6、本图所示尺寸均为建筑外墙面线尺寸，单位为米。
- 7、按照国家规定及相关规范要求设计，经济技术指标真实、准确、有效。

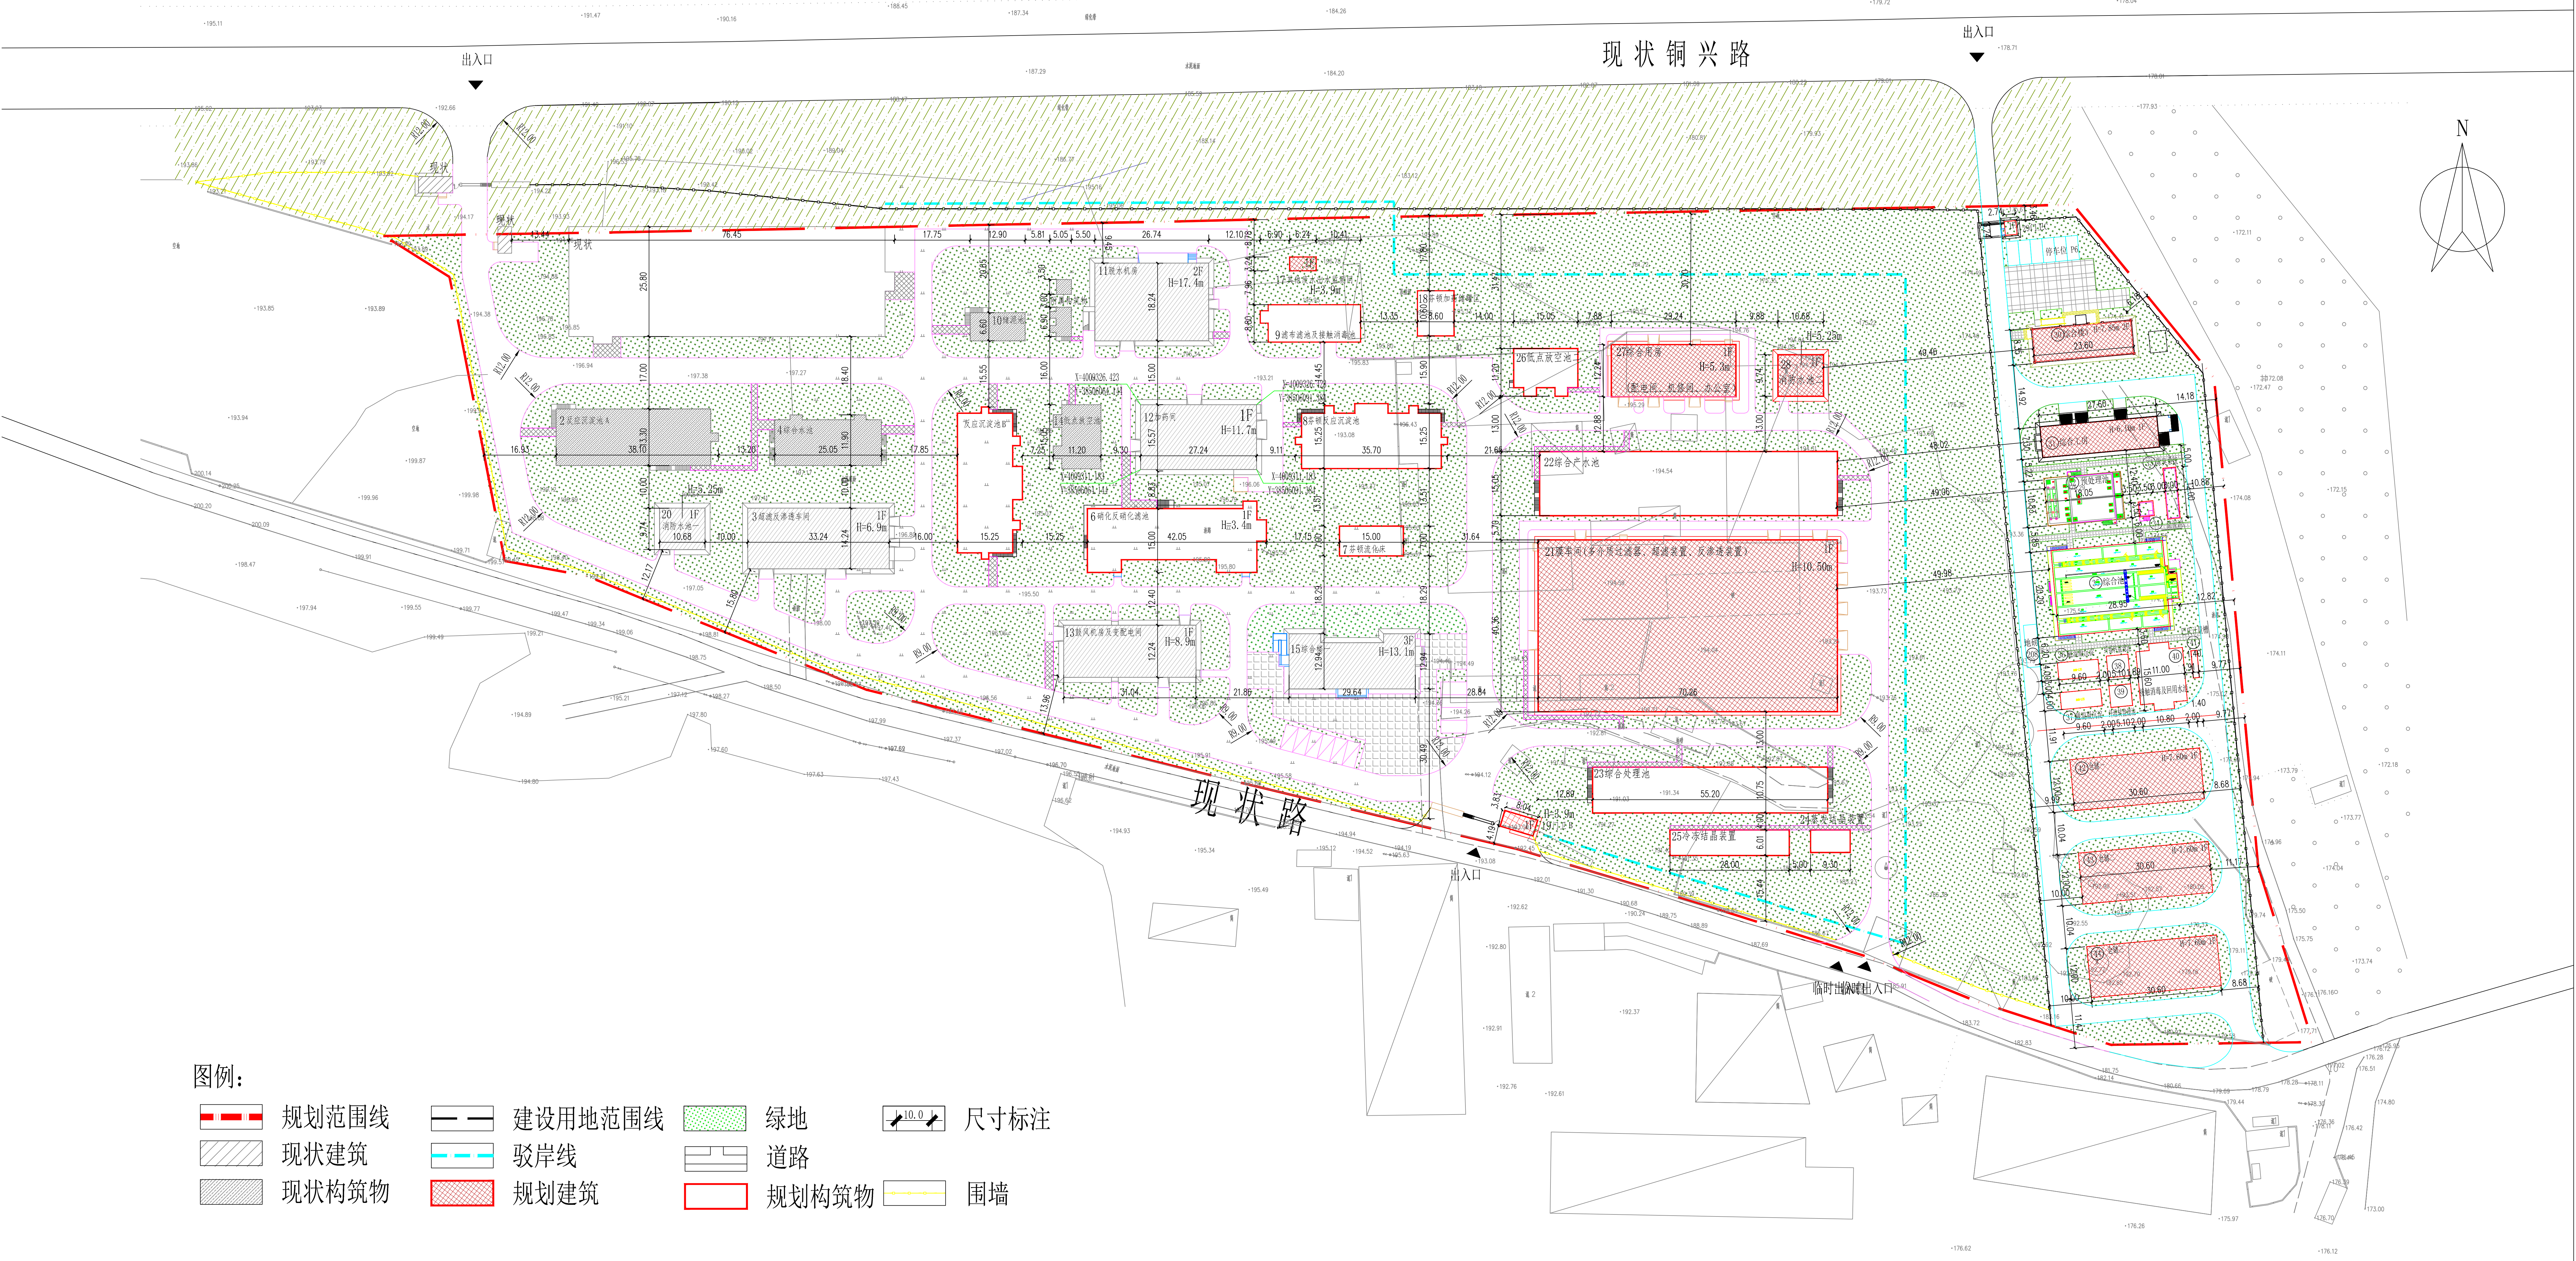

依据《中华人民共和国城乡规划法》相关规定，现将安阳新型化工产业园污水处理厂、铜冶镇镇区用水基础设施提升建设项目平面位置图进行公示，公示期为7个工作日（2023年11月27日至12月5日）。请广大群众及相关单位，对此方案提出宝贵意见和建议，以便进一步改进。

公示地址：殷都区自然资源局及网站、铜冶镇人民政府、规划地块现场。

该公示图未经审批，不得作为开工及办理相关手续的依据。

监督电话：5139987（殷都区自然资源局）

联系人：姬慧（殷都区自然资源局）

网站地址：<https://www.yindu.gov.cn/jczwgk/gkly/cxgh/xxgh/>

殷都区自然资源局
2023年11月27日

