殷都区城乡规划公示（2024-XG12号）

安阳市殷都区老万金渠内河向外河排涝通道建设项目

—— 老万金渠改造项目规划

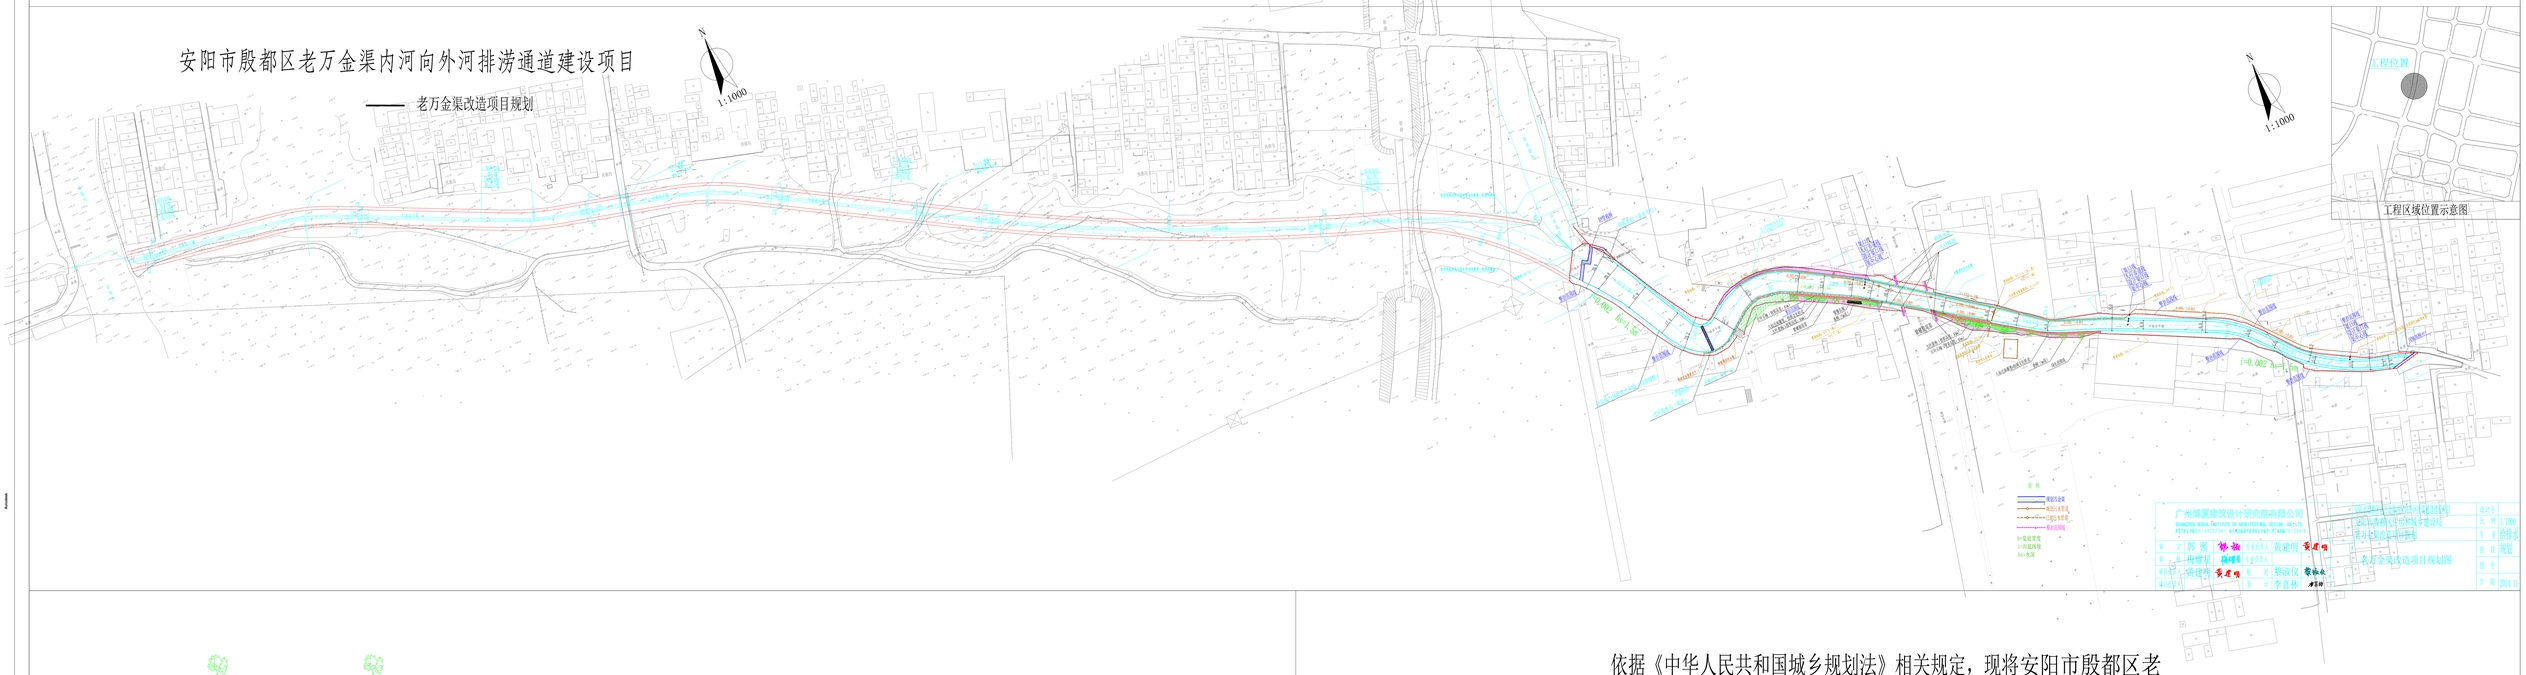

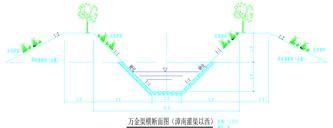

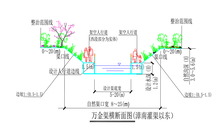

设计说明：

一、本图为安阳市殷都区老万金渠内河向外河排涝通道建设项目—老万金渠改造项目规划图，规划项目位于安阳市殷都区曲沟镇南部，西起金线河右岸，东至万金花园南侧，全长1611米，规划渠口宽9~30米。

二、设计依据：

1.《防洪标准》（GB50201-2017）；

2.《堤防工程设计规范》（GB50286-2013）；

3.《水利水电工程测量规范》（SL197-2013）；

4.《城乡排水工程项目规范》GB 55027-2022；

5.《城市排水工程规划规范》GB 50318-2017

6.《室外排水设计标准》GB50014-2021

7.《安阳市国土空间总体规划》（2021-2035）；

8.《安阳市排水防涝综合规划》（2022-2035）；

9.《安阳市殷都区老万金渠内河向外河排涝通道建设项目可行性研究报告》（2024）；

10. 建设单位提供项目相关资料。

三、沟渠断面：

1、横断面

（1）清南灌渠以东：长度612米，规划结合沟渠两侧现状，规划断面为：生态护岸+1.5m人行道+4.5~20m宽度+1.5m人行道+生态护岸，下部为矩形断面，底宽5~20m，水深1.2m；人行道路西段南侧部分沿用已有步道外，其他全部架空，生态护岸及硬化护岸边坡比例需结合现场实际情况确定。

（2）清南灌渠以西：长度999米，规划断面为：堤顶2.0m+生态护岸2.0m+2.0m硬质护岸+2.0m渠底+2.0m硬质护岸+生态护岸2.0m+堤顶2.0m，水深1.2m，堤外侧边坡1:2。

2、纵断面：规划清南灌渠以东河底清淤后进行硬化铺装，本次规划河底标高原则为现状河底标高，如与现状不符以复核实测为准。

四、污水管规划

规划在清南灌渠以东万金渠两侧人行步道中间位置铺设截污管道，其中南侧污水管规划：

上游采用现状已建污水管，施工过程中注意保护，并结合现场情况增加相应的污水检查井，在现状管线向架北侧污水管汇流处开始增设污水管，沿规划人行步道中间向东至污水站西侧，入北侧管架管道，并一起入污水站。

北侧污水管规划：西端与北侧已建曲沟苑小区污水管网连接，收集万金渠北侧沿线污水，沿规划人行步道中间向东至穿架管道，东端由万金渠污水站北，向西先沿架北岸至工业厂房处折向架道内的规划人行步道北，再向西与西段污水管汇流并向南下穿架道。

五、本次规划沿合万金渠现状情况和土地资料，规划有整治范围线，在清南灌渠以东整治范围线中，需占用其他类型建设用地约2397㎡，其中农村宅基地约1813.2㎡，工业用地约341.7㎡，广场用地约191㎡，机关团体新闻出版用地约49.1㎡，在清南灌渠以西整治范围中全部为绿地（三调）。

六、护岸景观说明：

沿人行步道种植1.5宽红叶石楠色带，修剪高度0.5m，其后种植大叶黄杨造型色带，修剪高度0.6m，背景为蜜糖梨花带，高度约90cm，种植乔木为垂柳，植物层次丰富，河岸景观生态自然。

八、图中尺寸标注除管径为毫米外其余均以米计，比例：1/1000。

依据《中华人民共和国城乡规划法》相关规定，现将安阳市殷都区老万金渠内河向外河排涝通道建设项目---老万金渠改造项目规划方案平面图进行公示，公示期为7个工作日（2024年12月2日至12月10日）。请广大群众及相关单位，对此方案提出宝贵意见和建议，以便进一步改进。

公示地址：殷都区自然资源局、殷都区人民政府网站、曲沟镇人民政府规划地块现场。

该公示图未经审批，不得作为开工及办理相关手续的依据。

监督电话：5139987　16692690919（殷都区自然资源局）

联 系 人：姬　慧（殷都区自然资源局）

网站地址：https://www.yindu.gov.cn/jczwgk/gkly/cxgh/xxgh/

殷都区自然资源局

2024年12月2日