


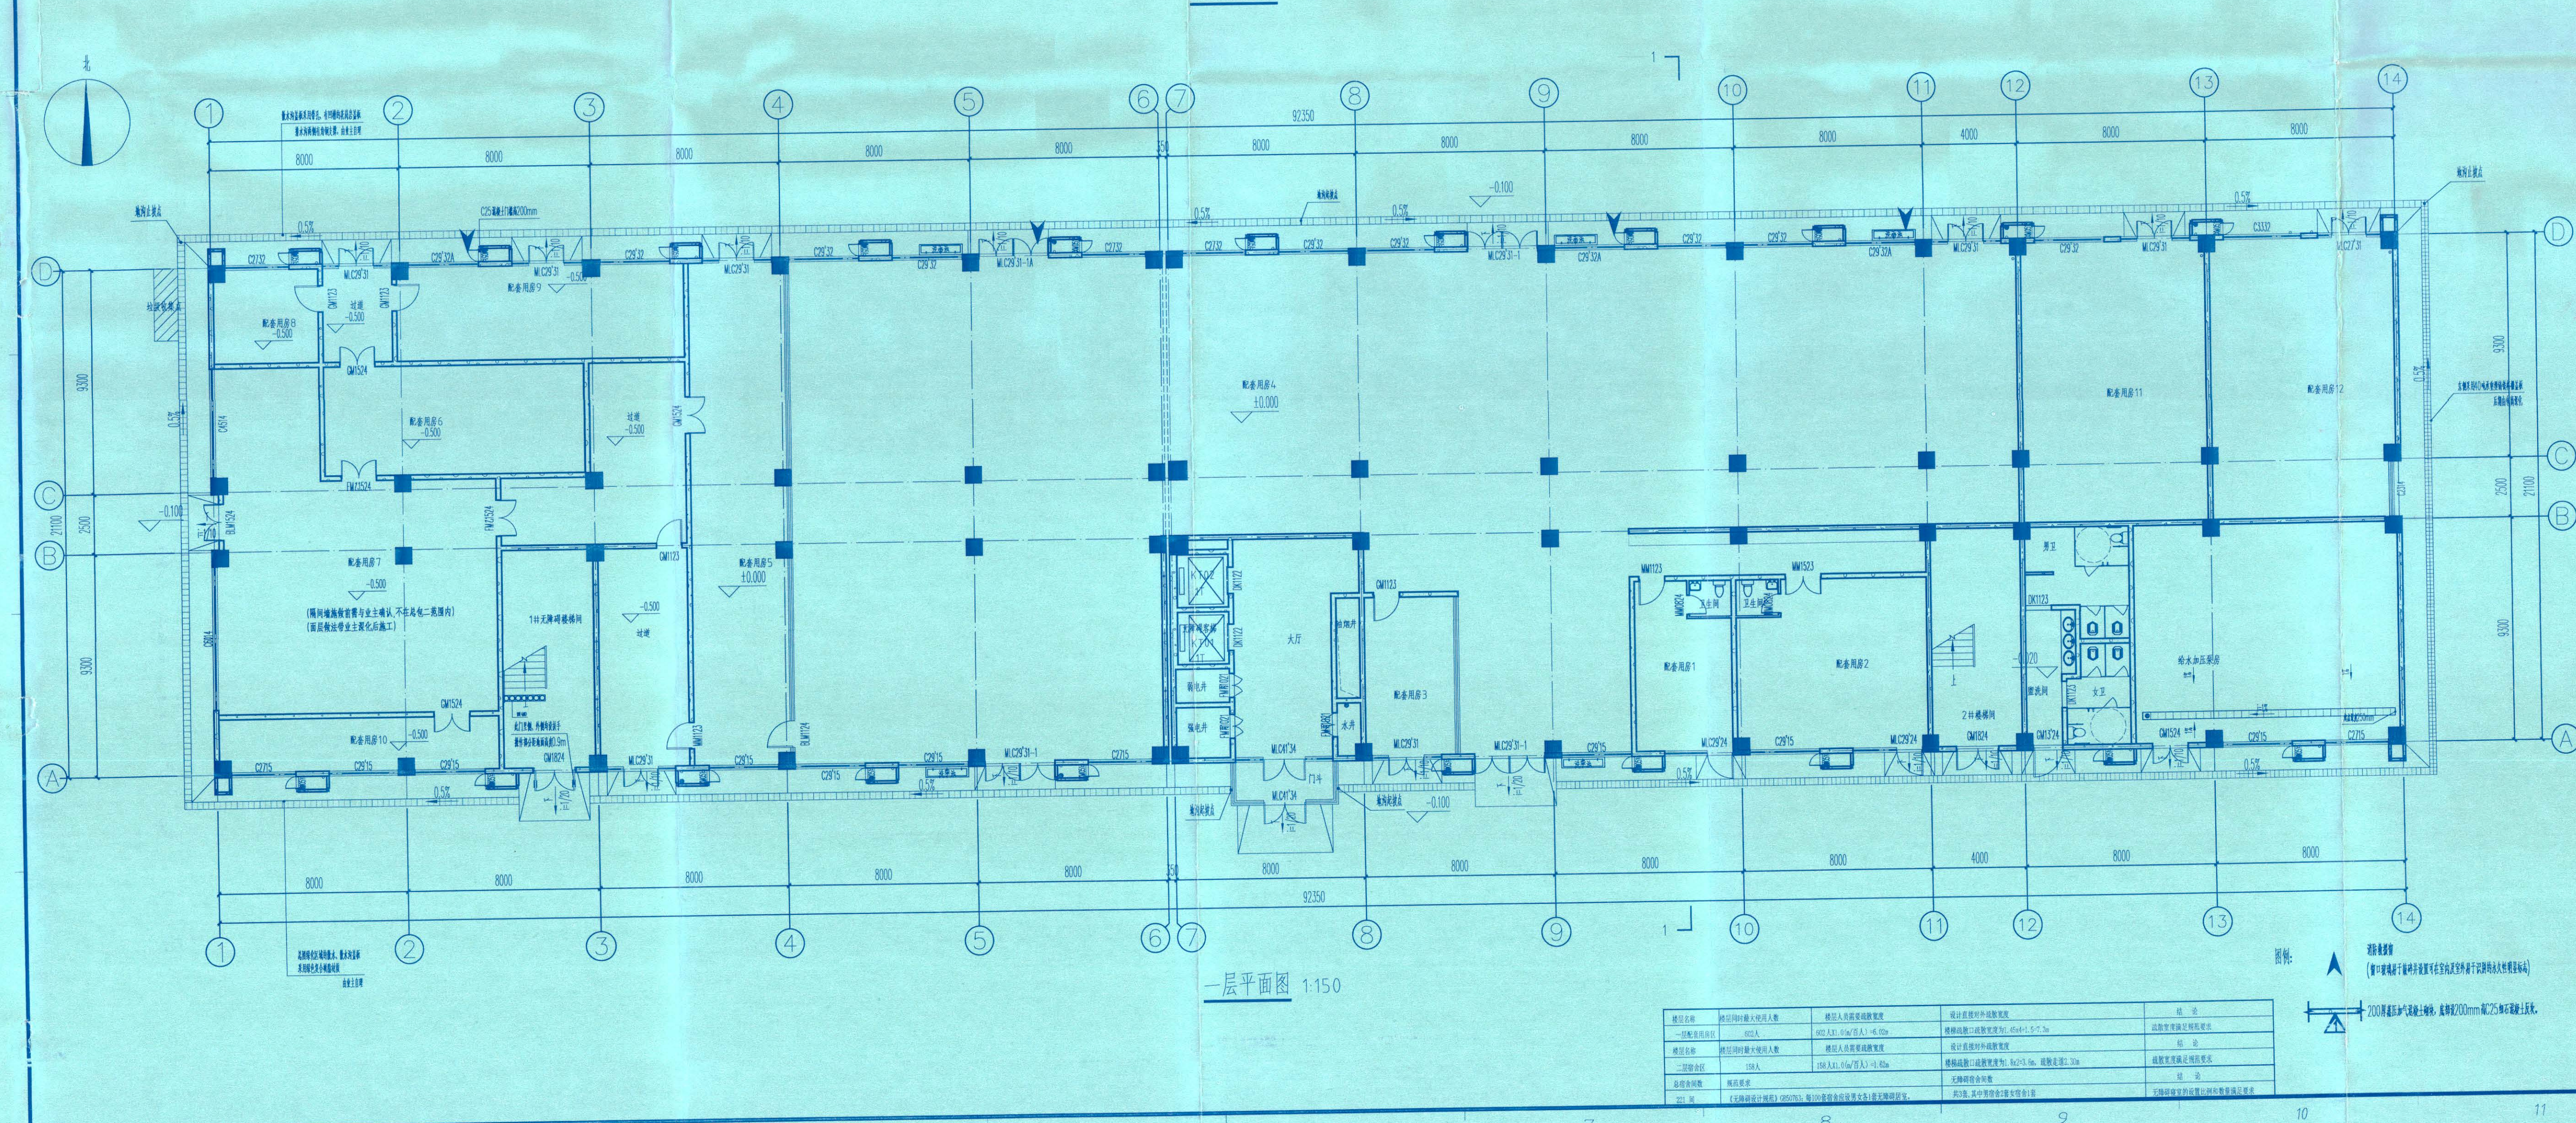

O版		
方案设计		
2024.11		
版本 REV.		
DESIGNATION		
日期 DATE		
注册执业印章 REGISTERED STAMP		
中华人民共和国一级注册建筑师		
姓名：黄尹杉		
注册执业号：5100052-073		
出图时间：2025年10月		
四川省建设工程设计出图专用章		
信息产业电子第十一设计研究院科技工程有限公司		
资质等级：工程综合甲级		
新证证书编号：A151000523(1)有效期至：2028年12月22日		
设计单位 DESIGNER		
信息产业电子第十一设计研究院科技工程有限公司 The IT Electronics Eleventh Design & Research Institute Scientific and Technological Engineering Corporation Ltd. 中国 成都 锦华大道东段附楼 251号 NO. 251 Shuanglin Rd, Xinnu Avenue, Chengdu, China 邮编：610021 P.C.:610021		
建设单位 OWNER		
郑州惠科光电有限公司		
项目名称 PROJECT NAME		
郑州新型显示基地一期一阶段首期项目		
图纸名称 TITLE :		
二、平面布置图		
设计人：叶童飞		
审核人：彭东波		
审批人：陈飞		
审定人：郭庆		
项目负责人：贾尹杉		
图号：HKD-AR201-PL01-00		
项目号：2023052		
设计阶段：Des. Stage		
专业：Discipline		
比例：Scale		
张数：Sheet ...		
建筑：见		
图：图		
01		