


专业 Discipline	制图 CI	审核 AR	设计 ST	专业 Discipline	审核 Signature	专业 Discipline	审核 Signature	专业 Discipline	审核 Signature
总图				给水排水 PL		电气 EL		工艺 IE	
建筑				暖通通风 HV		自控 IC			
结构				工业管道 PP		通信 IT			

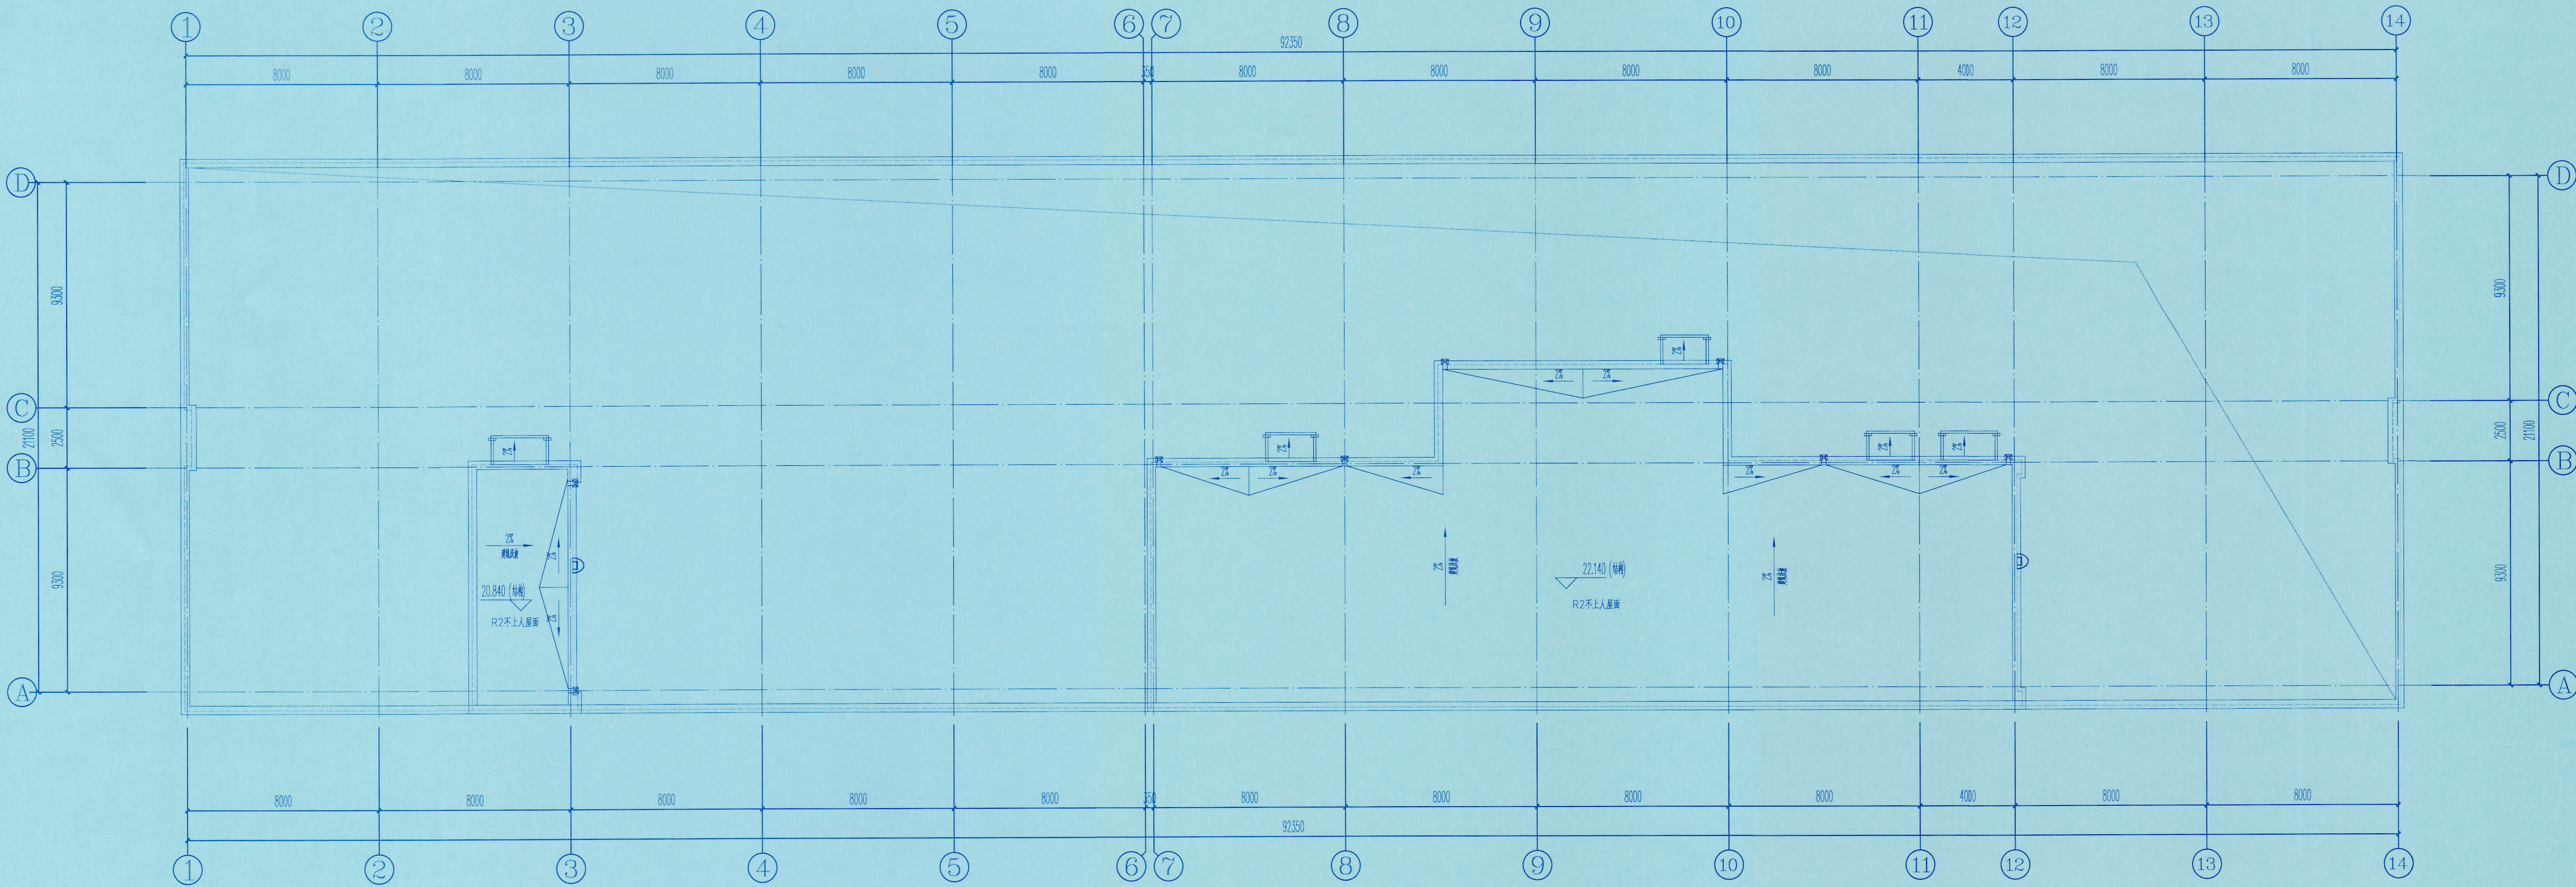

构架层平面图 1:150
