


水冶镇规划建设办公室规划公示

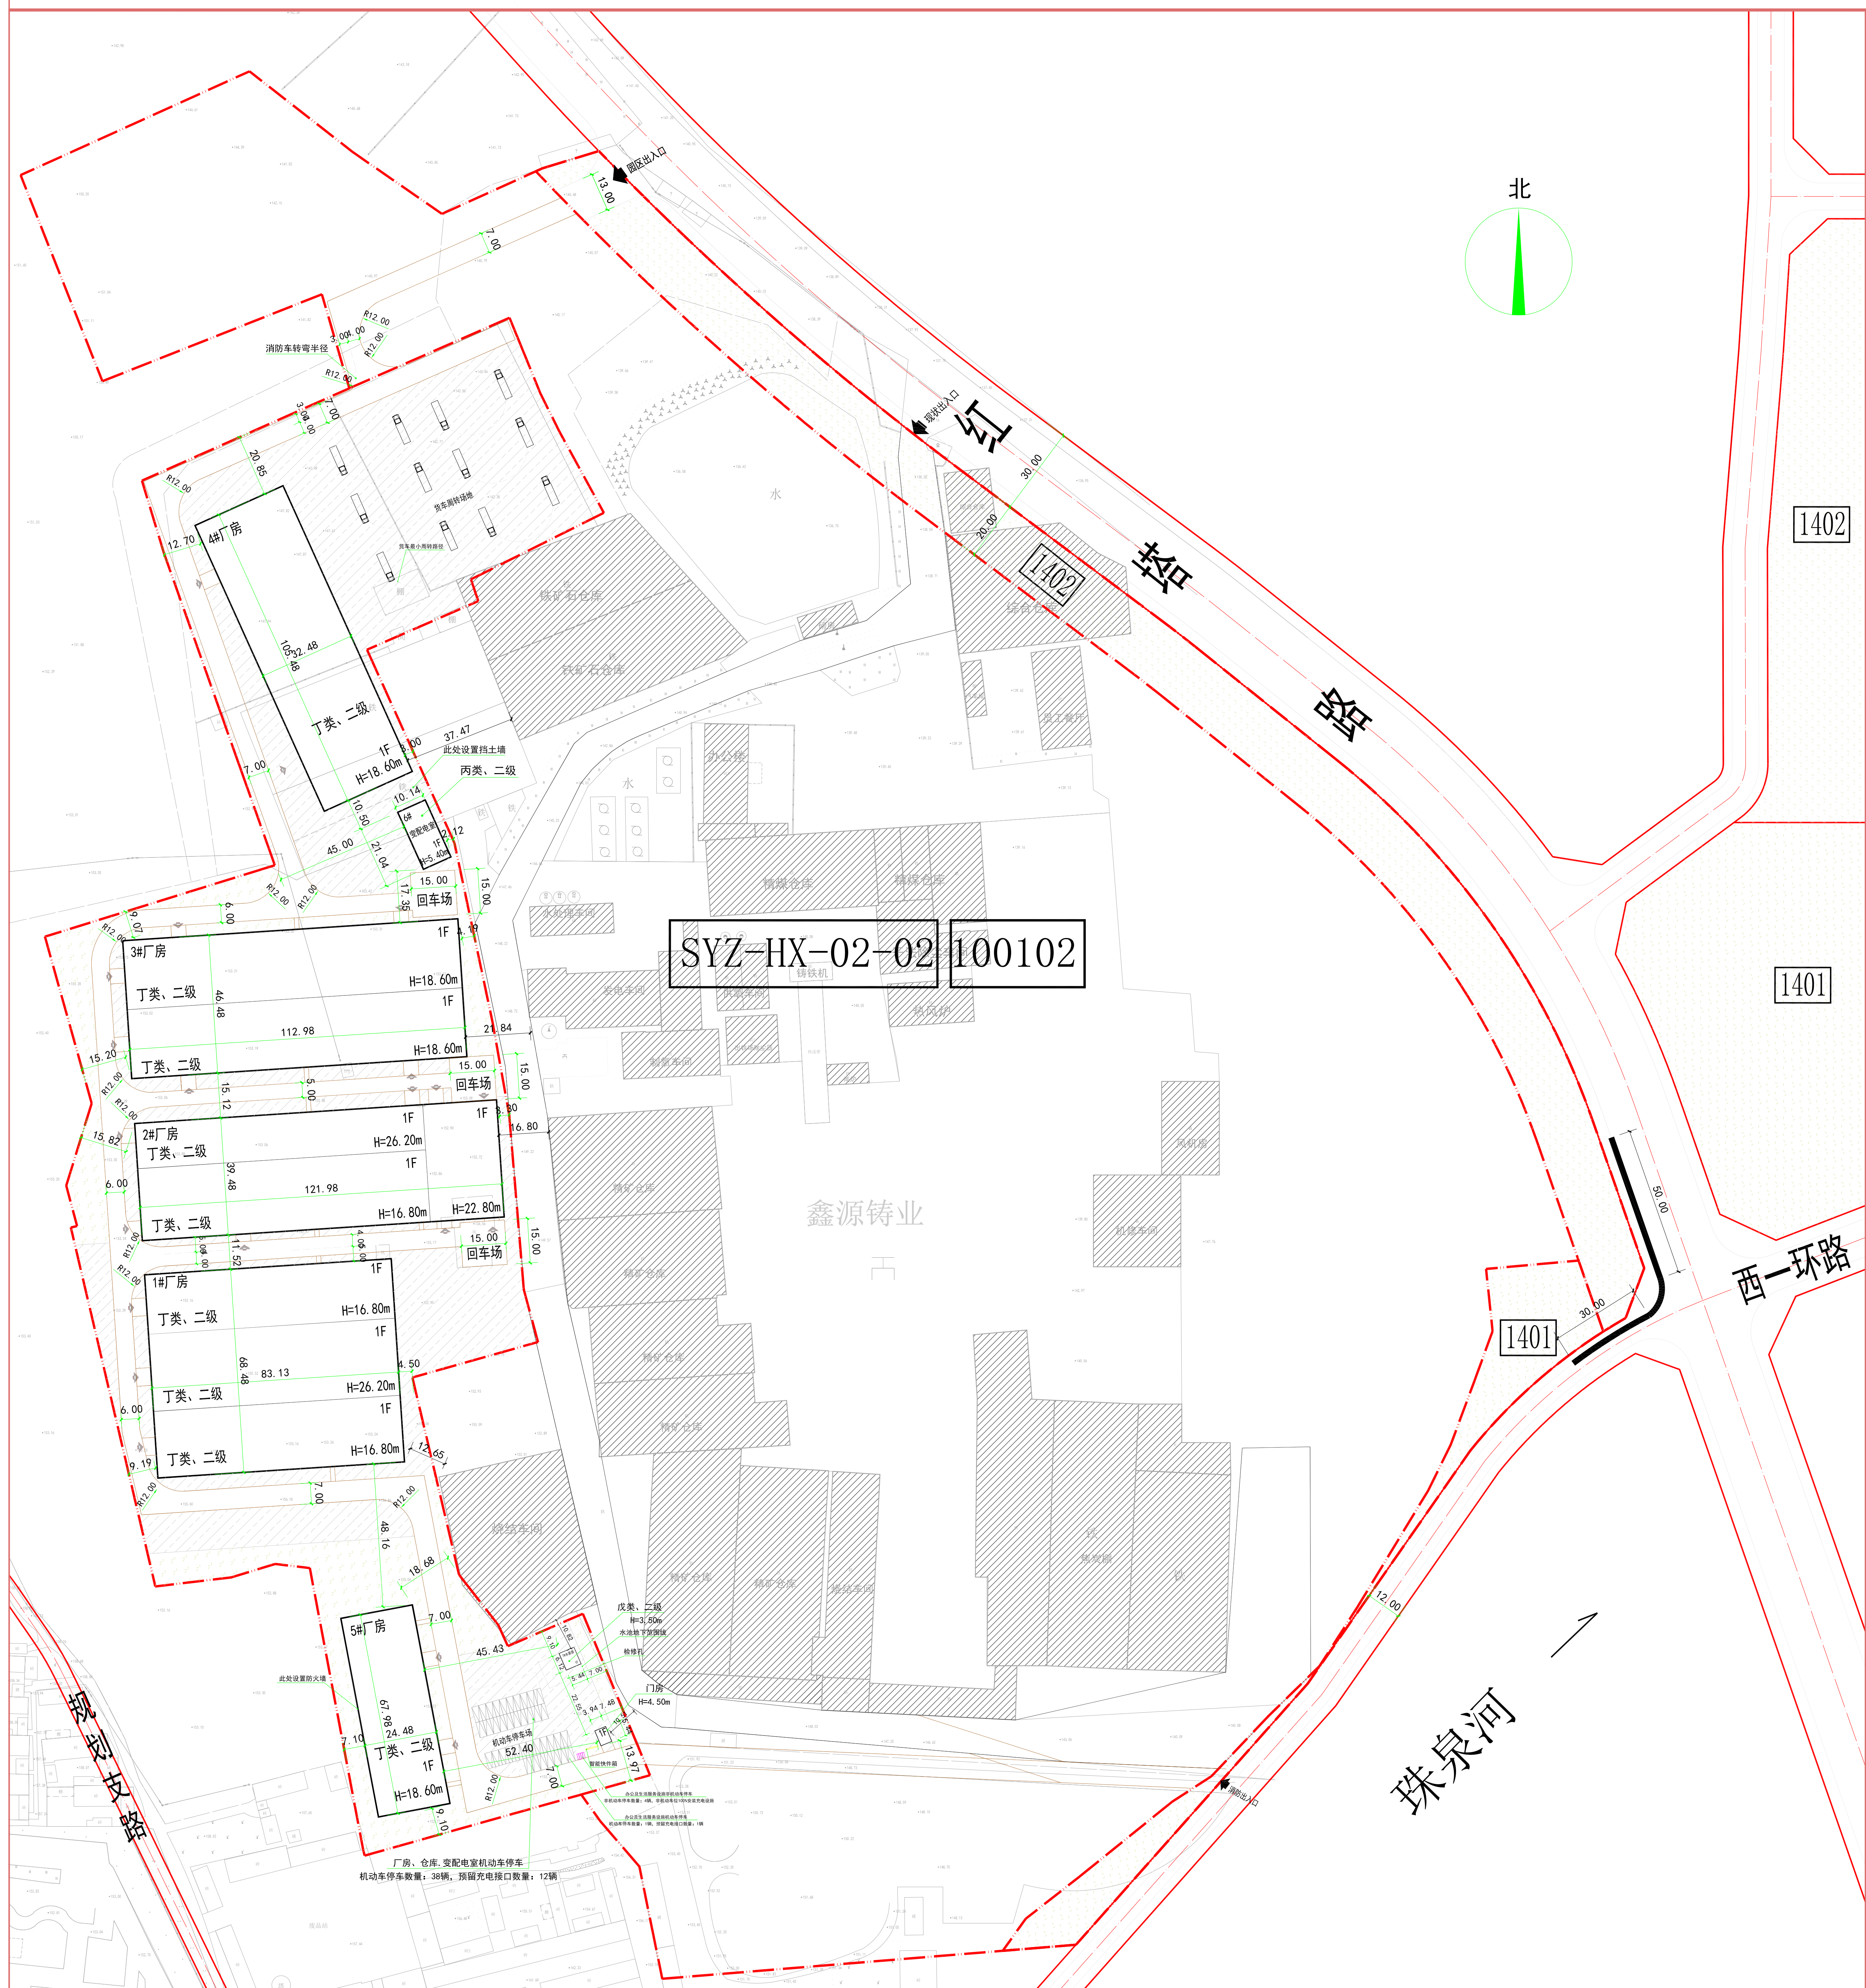

安阳鑫源铸业有限公司产业链铸造件延伸项目总平面图已经我办初步审核，现对其进行公示，公示期为7个工作日（2025年4月15日-2025年4月23日）。请广大群众及相关单位提出宝贵意见或建议，以便进一步改进。

该公示图尚未审批，不能作为开工及办理相关手续的依据。

建设位置：红塔路与西一环路交叉口东北

公示地址：水冶镇人民政府、规划地块现场。

信息反馈电话：5897807 5897804

联系人：李章海 李爱真

水冶镇规划建设办公室

2025年4月15日

设计说明：

1. 该地块规划净用地面积52607.38平方米，总建筑面积约2.13万平方米。绿地率10.14%，建筑系数40.14%，容积率0.80。
2. 人防工程，按照当地人防部门及《河南省人民防空工程审批管理办法》要求执行。
3. 图中尺寸以米为单位，建筑尺寸为建筑外墙面(含保温层)尺寸。