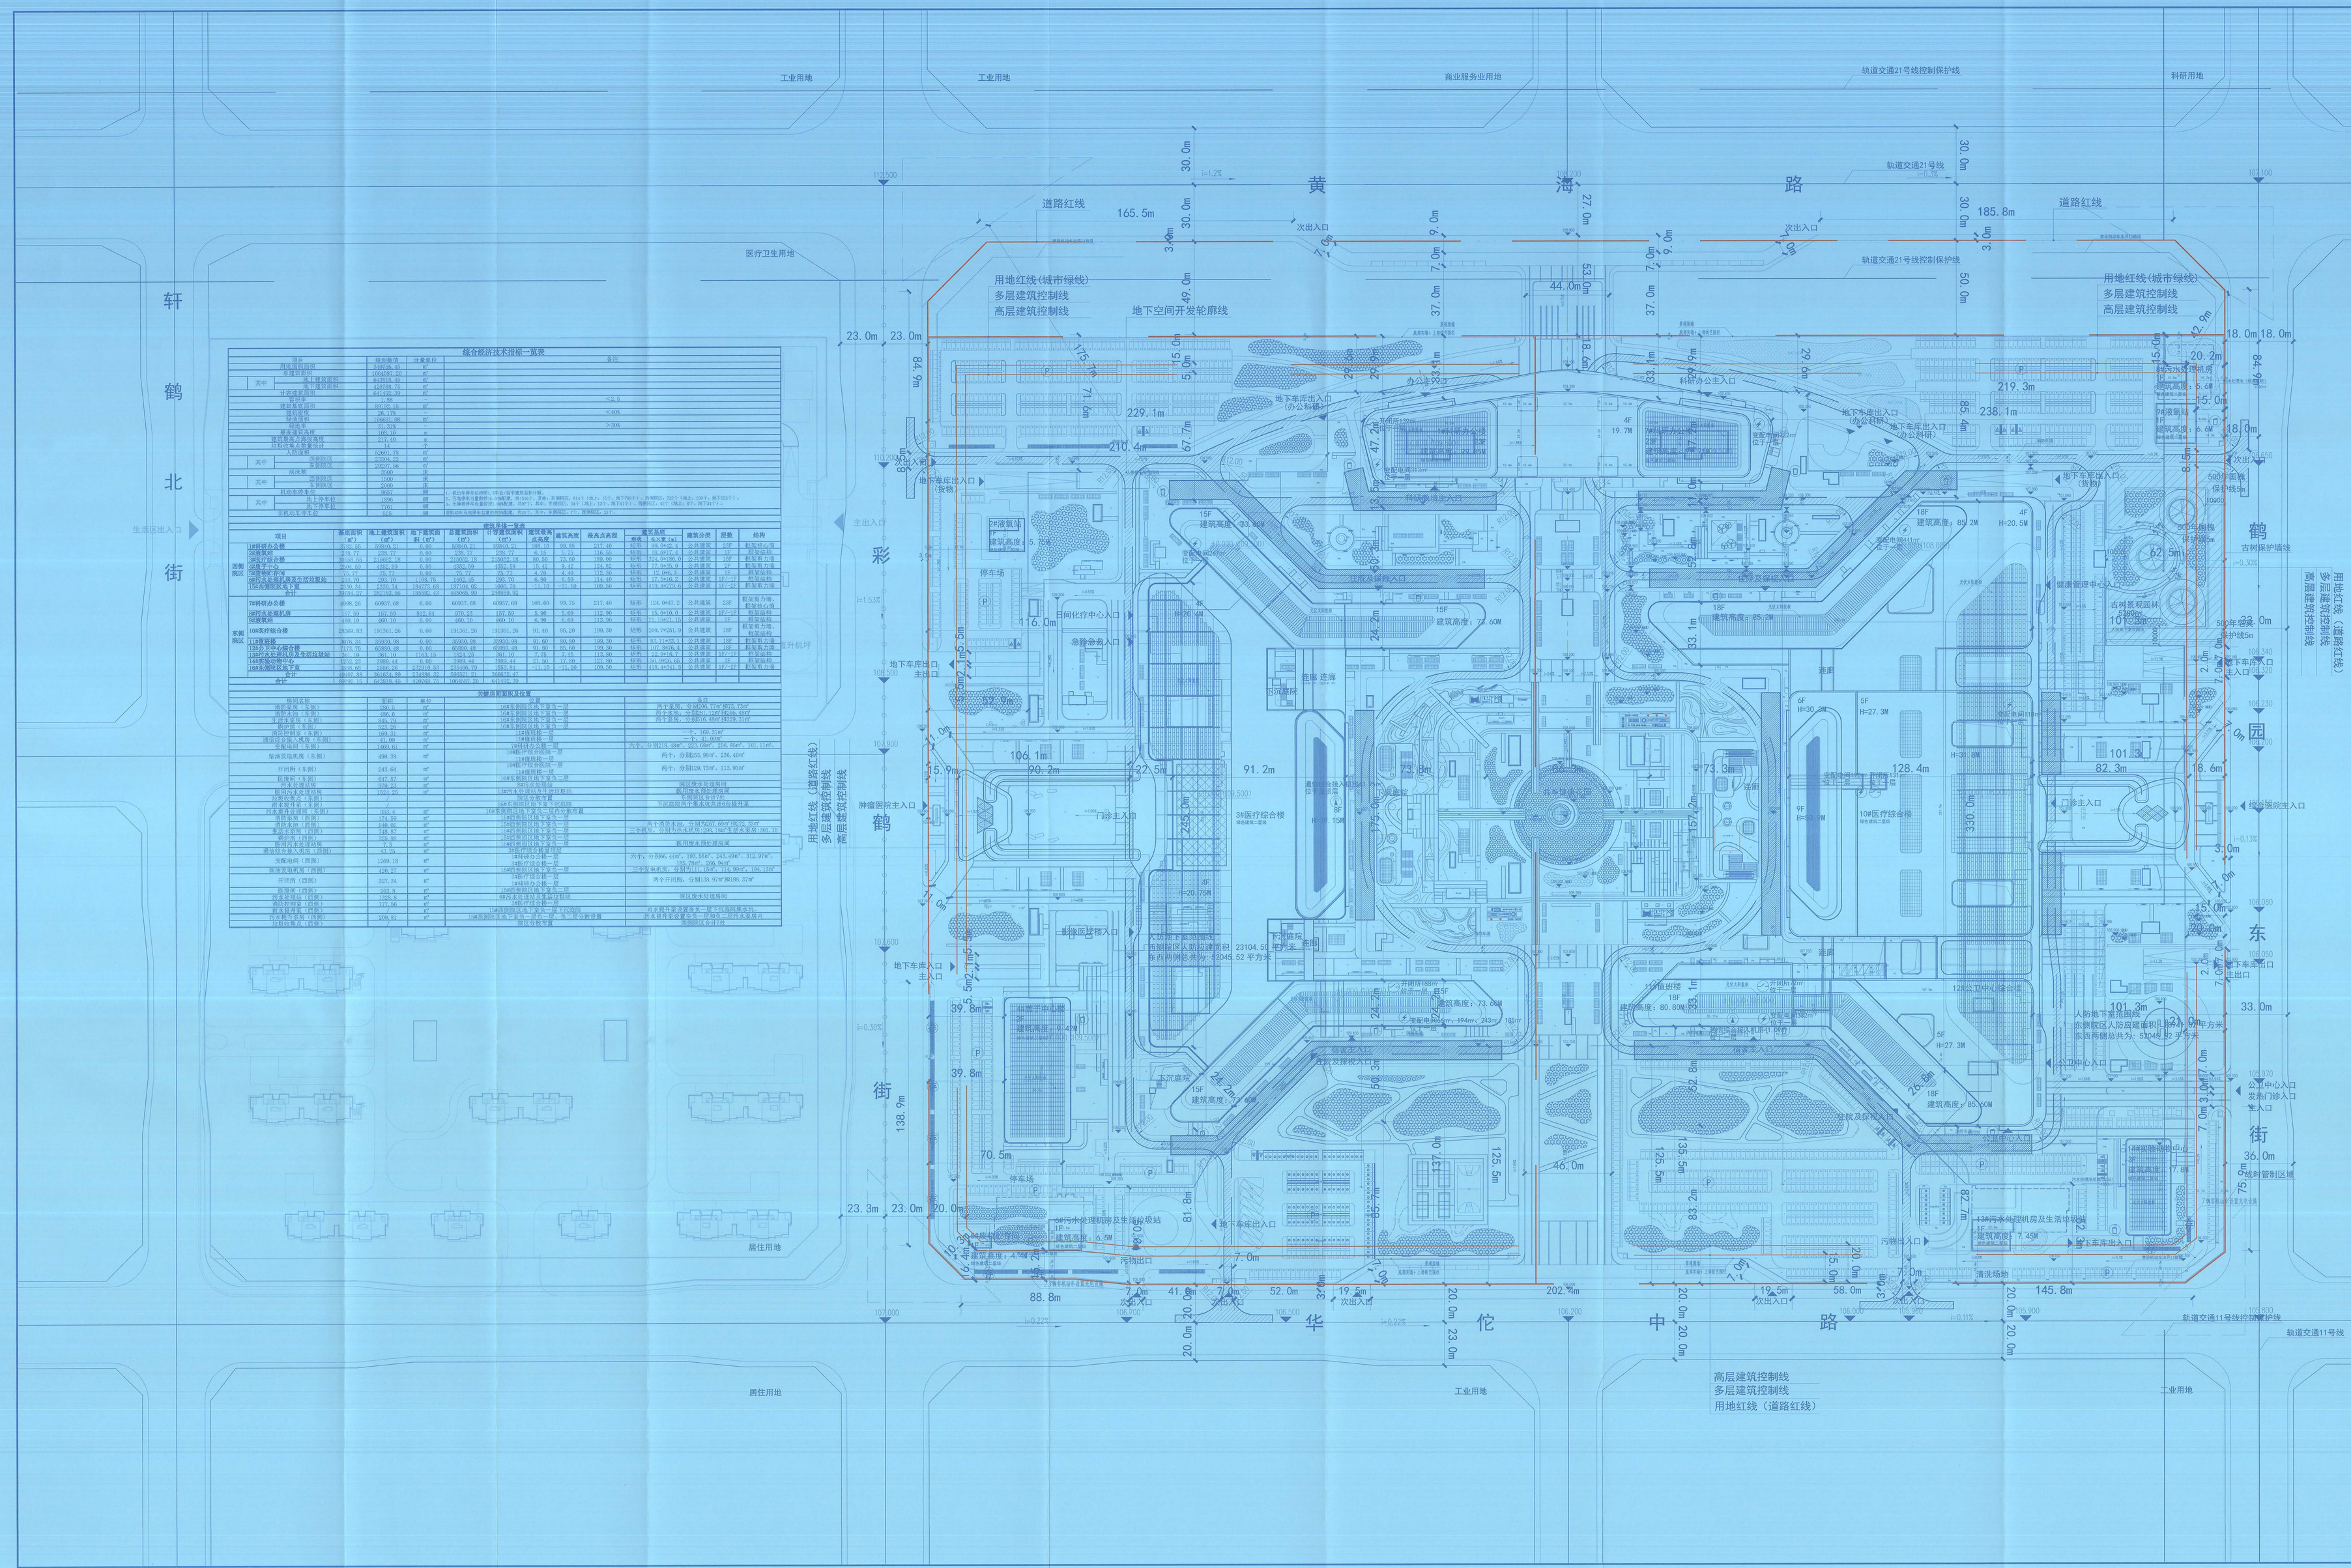

综合经济技术指标一览表

项目		项目数据	计量单位	备注
用地面积(净地)		103105.36	㎡	
总建筑面积		1064607.20	㎡	
其中	地上建筑面积	823014.42	㎡	
	地下建筑面积	241592.78	㎡	
计容建筑面积		817102.20	㎡	
建筑密度		38	%	≤52.8
建筑面积密度		792.54	㎡/亩	
绿地率		15.01	%	≤30%
容积率		7.92	倍	
新建道路长度		165.12	m	
道路面积		2171.80	㎡	
开放空间及公共绿地面积		15485.16	㎡	
人防面积		52041.52	㎡	
其中	平时使用	23104.50	㎡	
	战时使用	28936.98	㎡	
地面车位		2000	辆	
其中	非营运车	1500	辆	
	营运车	500	辆	
地下车位		8000	辆	
其中	非营运车	5800	辆	
	营运车	2200	辆	

规划总图一览表

项目		基底面积（㎡）	地上建筑面积（㎡）	地下建筑面积（㎡）	总建筑面积（㎡）	计容建筑面积（㎡）	建筑单元总高度	最高点高度	建筑高度	建筑分类	层数	结构

关键及控高点位置

关键点	指标	单位	位置	备注

深圳市建筑设计研究总院有限公司
SHENZHEN GENERAL INSTITUTE OF ARCHITECTURAL DESIGN AND RESEARCH CO.,LTD

注意事项：本CAD文件仅供我方工程项目使用，未经我方书面同意或授权，任何其他用途均属无效。
DO NOT SCALE FROM DRAWINGS(INCLUDING CAD FILES). ALL DIMENSIONS MUST BE VERIFIED ON SITE. ANY USE, DISCLOSURE, DISSEMINATION OR REPRODUCTION OF ANY CONTENT IN THIS DOCUMENT IS ABSOLUTELY WITHOUT PERMIT.

中华人民共和国一级注册建筑师
姓名：杨 旭
注册号：4400K030-156
有效期：至2026年03月

总工程师	冯春	
副总工程师	孟建民	
专业负责人	杨旭、冯志勇	
专业工程师	冯志勇、杨晨	
专业工程师	郭健、于永强	
专业工程师	王建立、韦强	
专业工程师	陈敏敏、黄江新、杨旭、林贵彬	
制图	张海强	
审核	陈文英	

建设单位	郑州航空港区豫创建设发展有限公司
设计单位	深圳市建筑设计研究总院有限公司 联合体牵头单位：中信中建工程设计建筑有限公司 参与单位：郑州市政工程设计集团有限公司
工程名称	两区一中心二期项目
图名	总图
	B平面图

比例	V1.1	日期	2024.9
专业	建方	图号	02
工程编号	4132414		